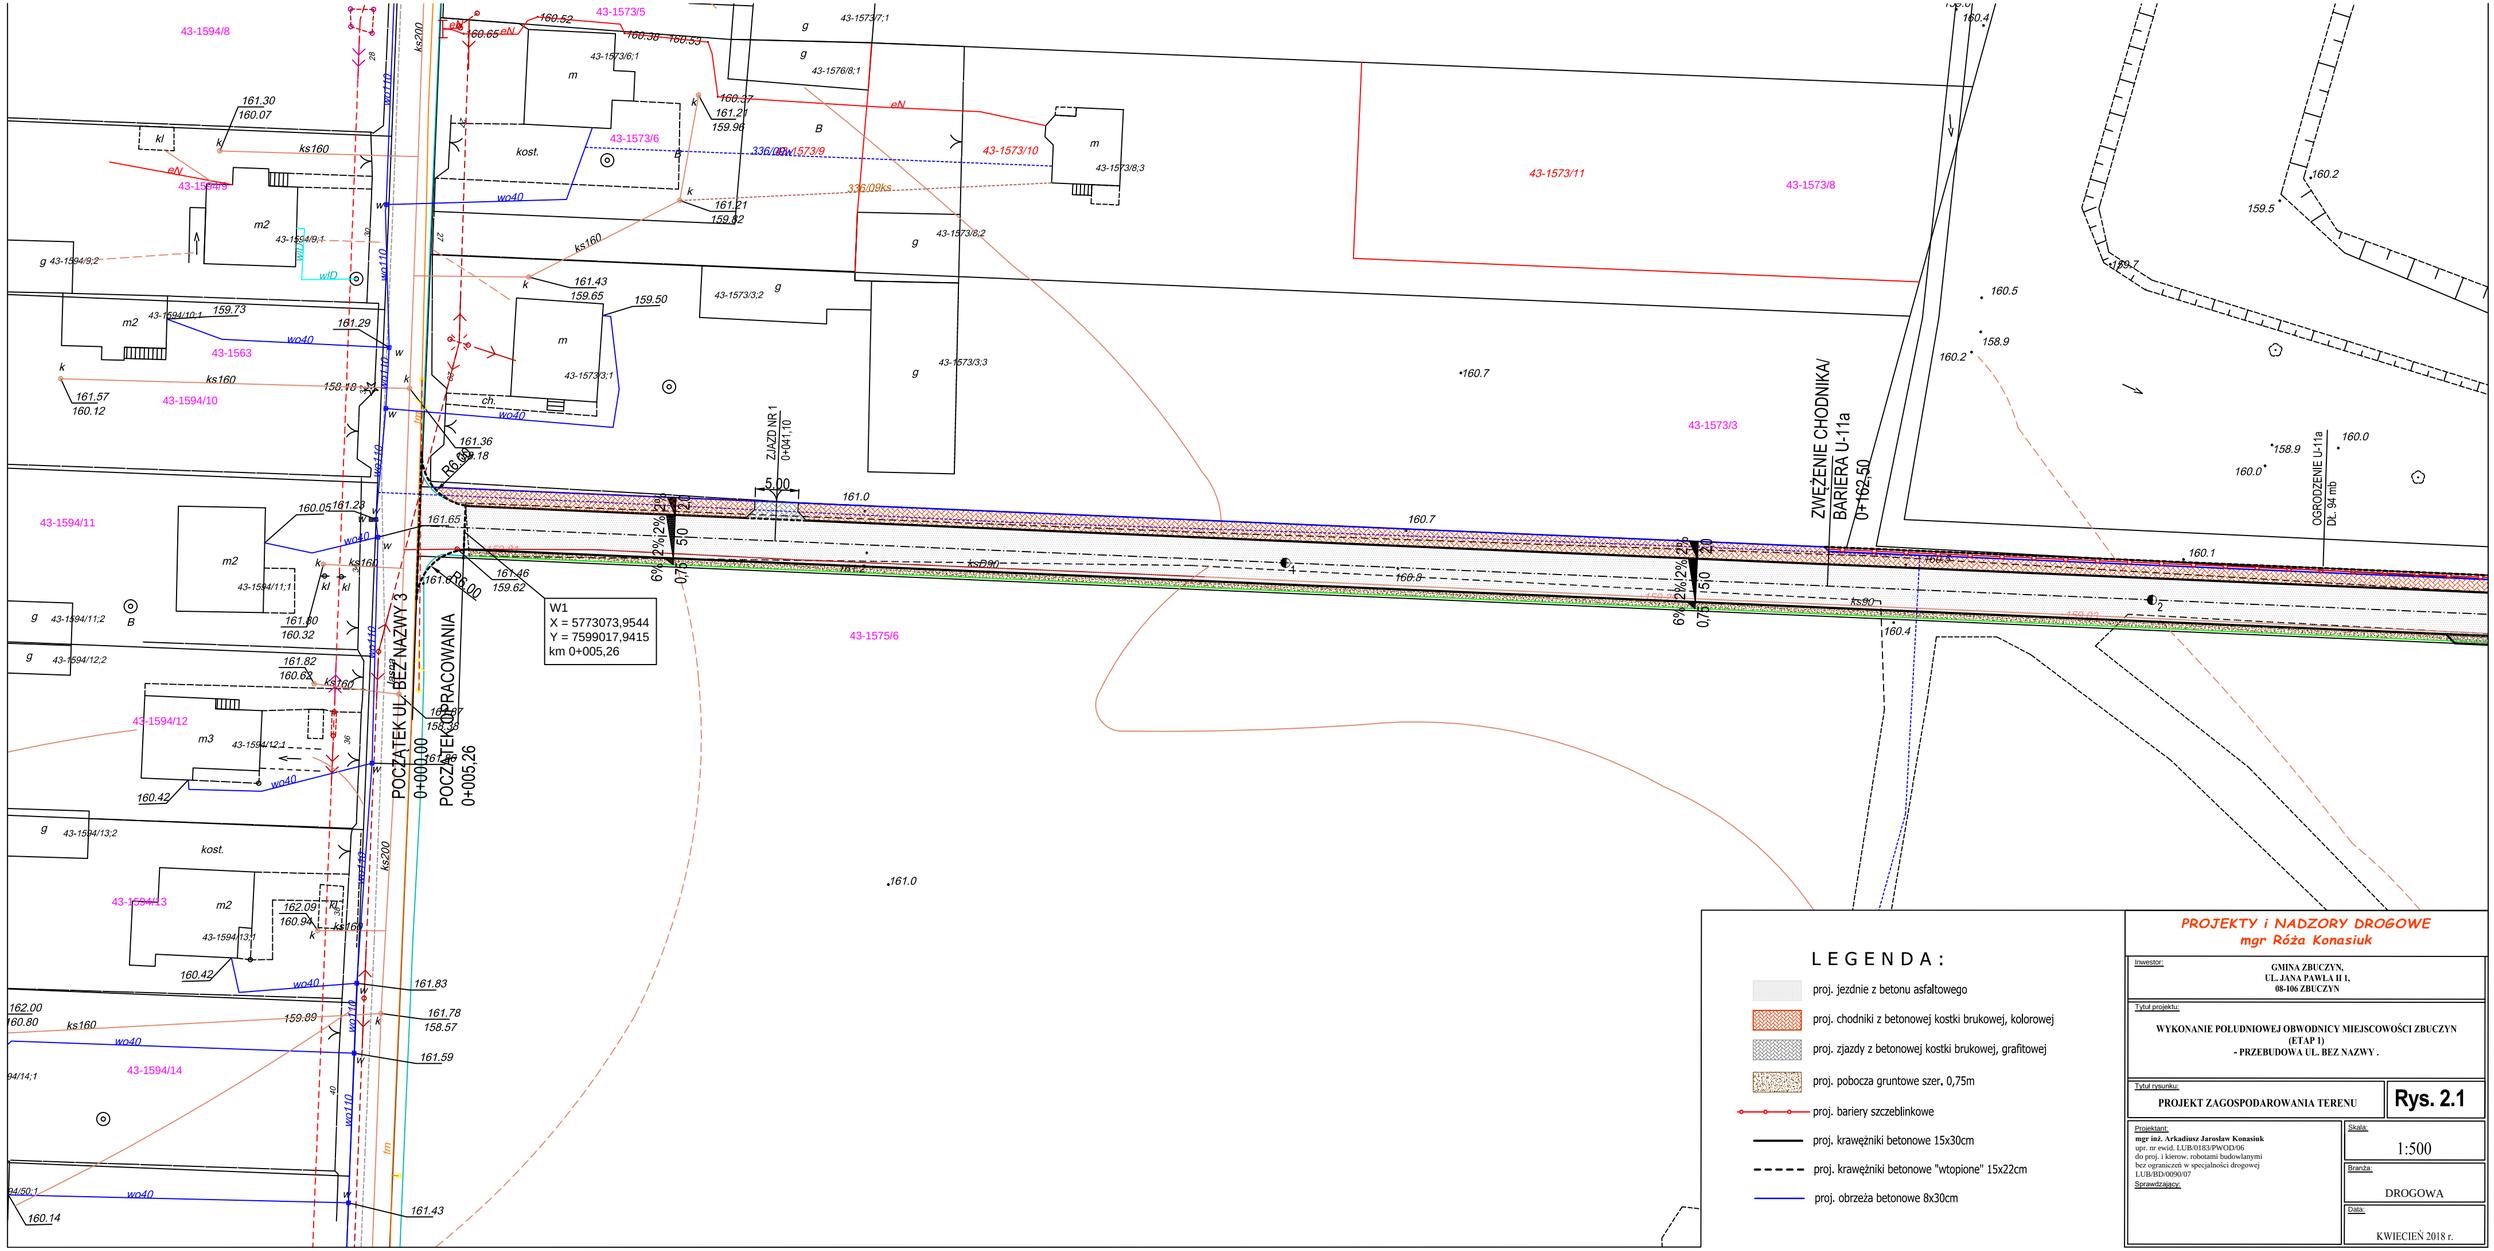

LEGENDA:

- proj. jezdnie z betonu asfaltowego
- proj. chodniki z betonowej kostki brukowej, kolorowej
- proj. zjazdy z betonowej kostki brukowej, grafitowej
- proj. pobocza gruntowe szer. 0,75m
- proj. bariery szczeblinkowe
- proj. krawężniki betonowe 15x30cm
- proj. krawężniki betonowe "wtopione" 15x22cm
- proj. obrzeża betonowe 8x30cm

PROJEKTY i NADZORY DROGOWE
mgr Róża Konasiuk

Inwestor:
GMINA ZBUCZYN,
UL. JANA PAWŁA II 1,
08-106 ZBUCZYN

Tytuł projektu:
WYKONANIE POŁUDNIOWEJ OBWODNICY MIEJSCOWOŚCI ZBUCZYN
(ETAP I)
- PRZEBUDOWA UL. BEZ NAZWY .

Tytuł rysunku:
PROJEKT ZAGOSPODAROWANIA TERENU

Rys. 2.1

Projektant:
mgr inż. Arkadiusz Jarosław Konasiuk
upr. nr ewid. LUB/0183/PWOD/06
do proj. i kierow. robotami budowlanymi
bez ograniczeń w specjalności drogowej
LUB/BD/0090/07
Sprawdzający:

Skala: 1:500

Branża: DROGOWA

Data: KWIECIEŃ 2018 r.