

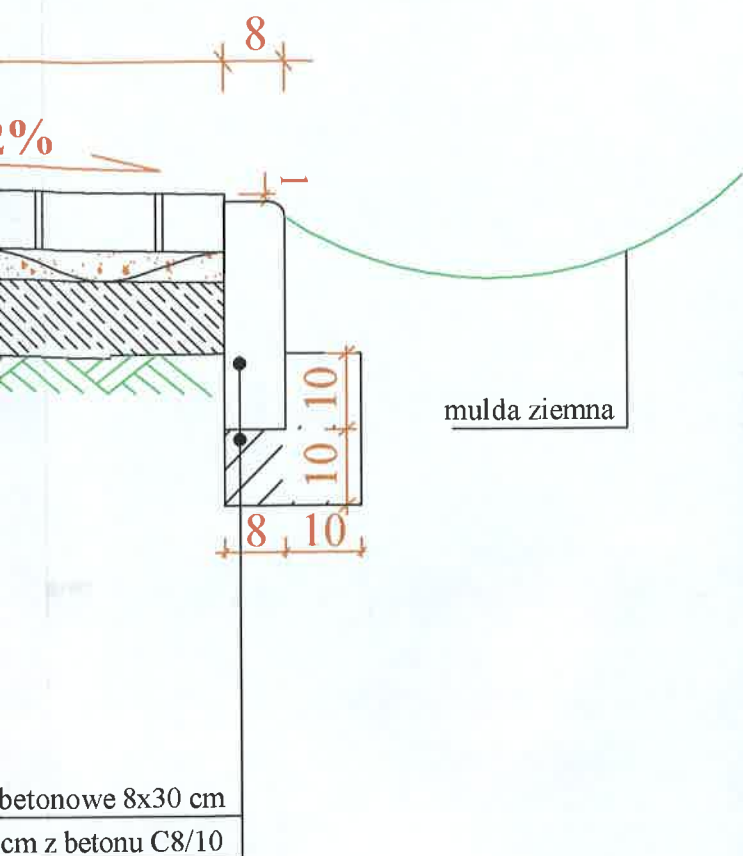


SZCZEGÓŁ OBNIŻENIA CHODNIKA

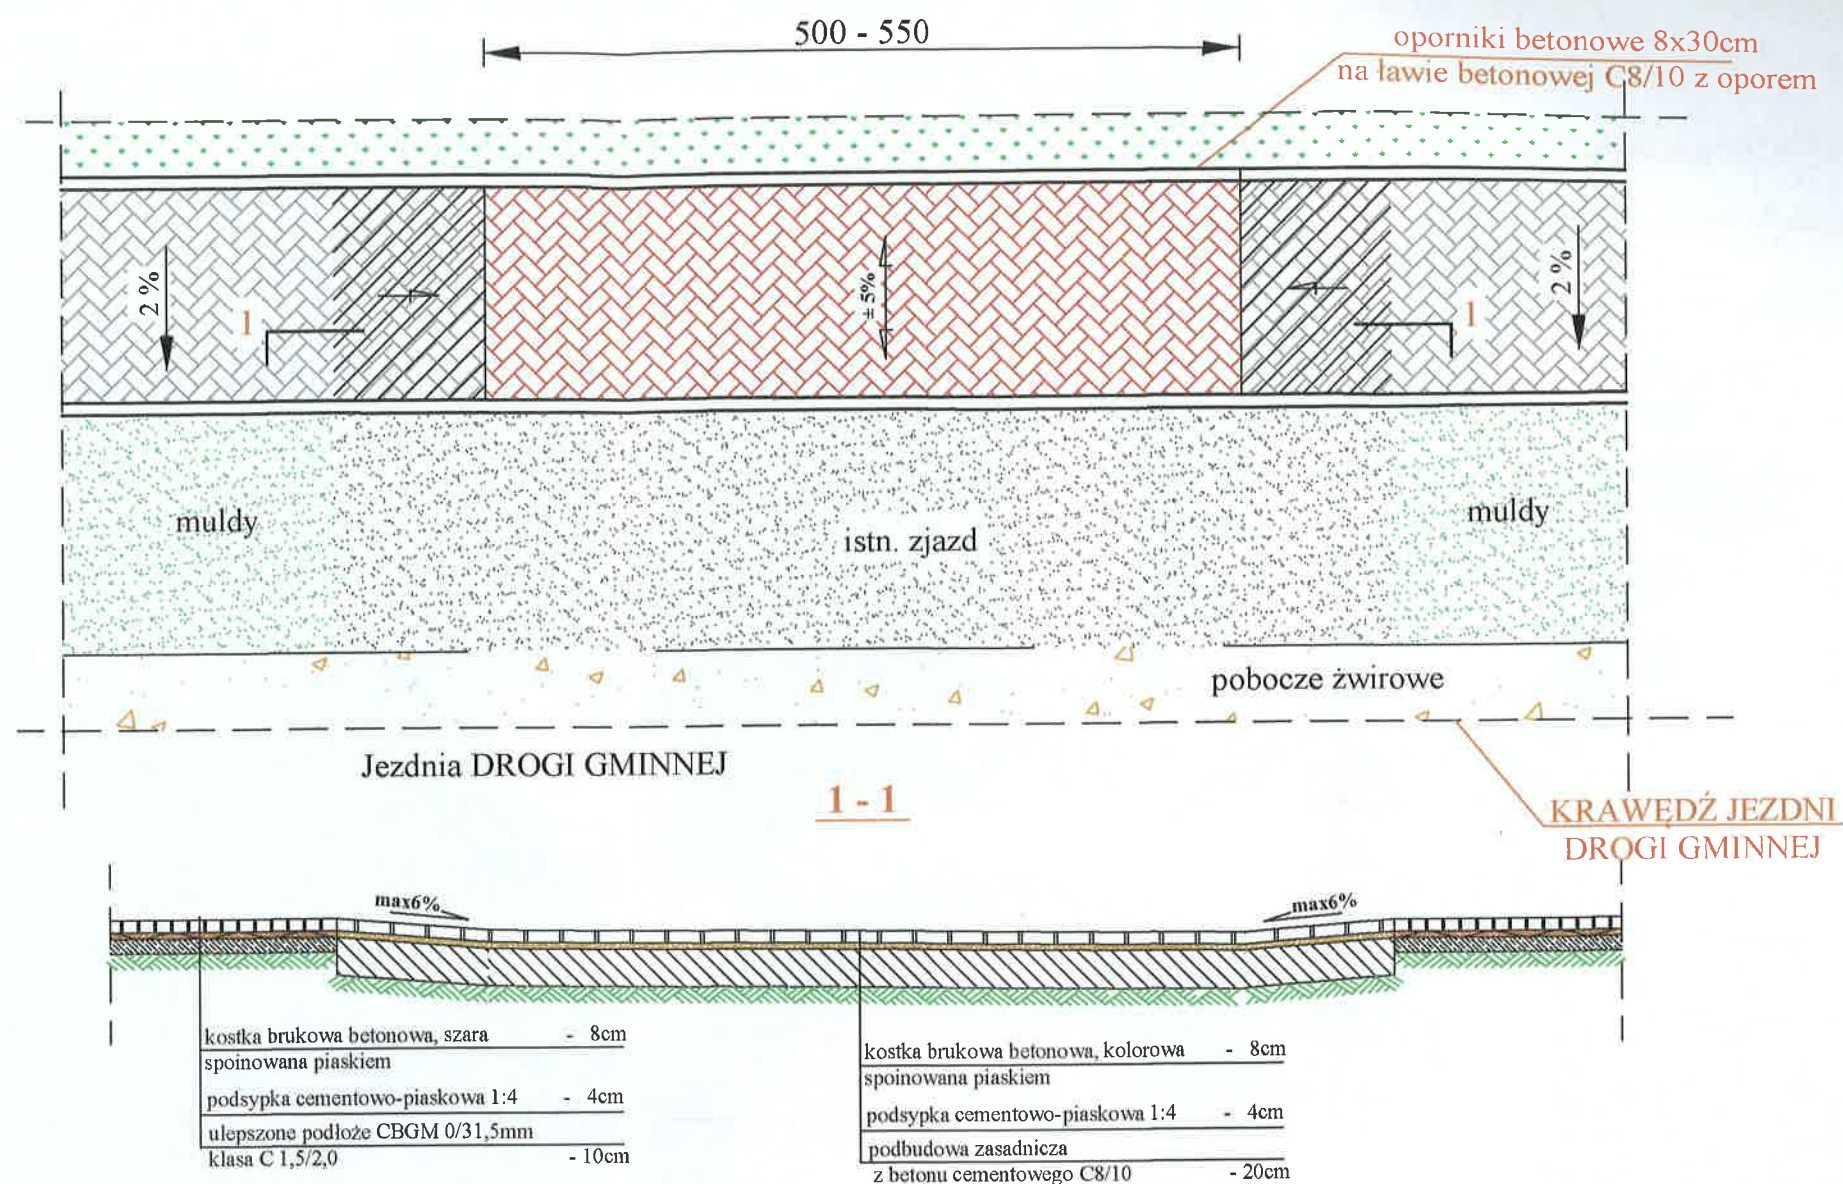

TRUKCYN AWIERZCHNI

turalnego
- 10cm

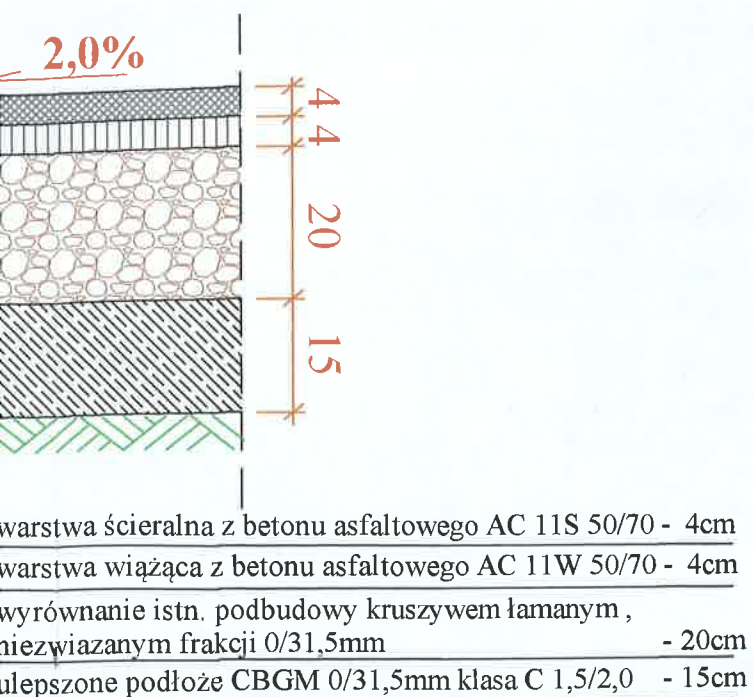

STAROSTWO POWIATOWE
w SIEDLCACH
Wydział Budownictwa

<p align="center">PROJEKTY I NADZORY DROGOWE mgr Róża Konasiuk</p>	
<p><u>Inwestor:</u></p> <p align="center">GINA ZBUCZYN, UL. JANA PAWŁA II 1, 08-106 ZBUCZYN</p>	
<p><u>Tytuł projektu:</u></p> <p align="center">PRZEBUDOWA DROGI GMINNEJ NA ODCINKU DROGA KRAJOWA NR 2 - STARY KRZESK - KRZESK MAJĄTEK</p>	
<p><u>Tytuł rysunku:</u></p> <p align="center">SZCZEGÓŁY KONSTRUKCYJNE</p>	<p align="center">Rys. 4</p>
<p><u>Projektant:</u></p> <p>mgr inż. Arkadiusz Jarosław Konasiuk mgr. nr ewid. LUB/0183/PWCD/06 bez ograniczeń w specjalności drogowej LUB/BD/0090/07</p> <p align="right"><i>Konasiuk</i></p>	<p><u>Skala:</u></p> <p align="center">1:10</p> <p><u>Brana:</u></p> <p align="center">DROGOWA</p> <p><u>Data:</u></p> <p align="center">GRUDZIEŃ 2015 r.</p>