

inwestor: GMINA ZBUCZYN,
UL. JANA PAWŁA II 1, 08-106 ZBUCZYN

Tytuł projektu: PRZEBUDOWA DROGI GMINNEJ NA ODCINKU
DROGA KRAJOWA NR 2 - STARY KRZESK - KRZESK MAJĄTEK

Tytuł rysunku: PRZESKROJE NORMALNE

Rys. 3


Projektant:
mgr inż. Arkadiusz Jarosław Konasiuk
upr. nr ewid. LUB/0183/PWOD/06
do proj. i kierow. robotami budowlanymi
bez ograniczeń w specjalności drogowej
LUB/BD/0090/07

Skala: 1:100


Branża: DROGOWA

Data: GRUDZIEŃ 2015 r.


PRZESKROJ NORMALNY 3+876 - 4+385

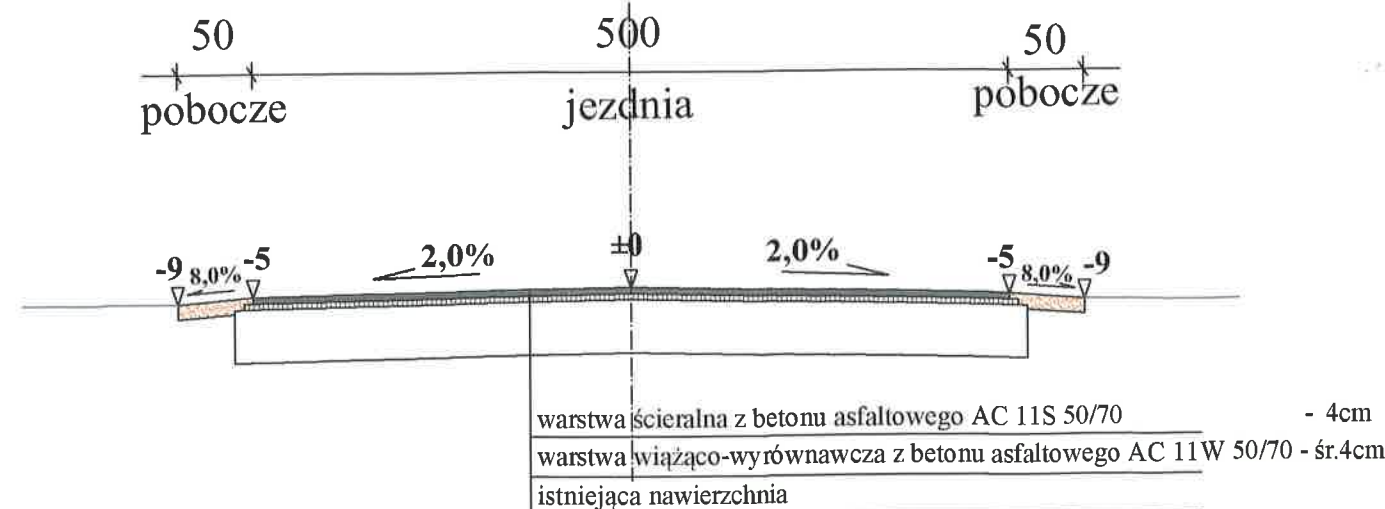

PRZESKROJ NORMALNY 4+385 - 4+836

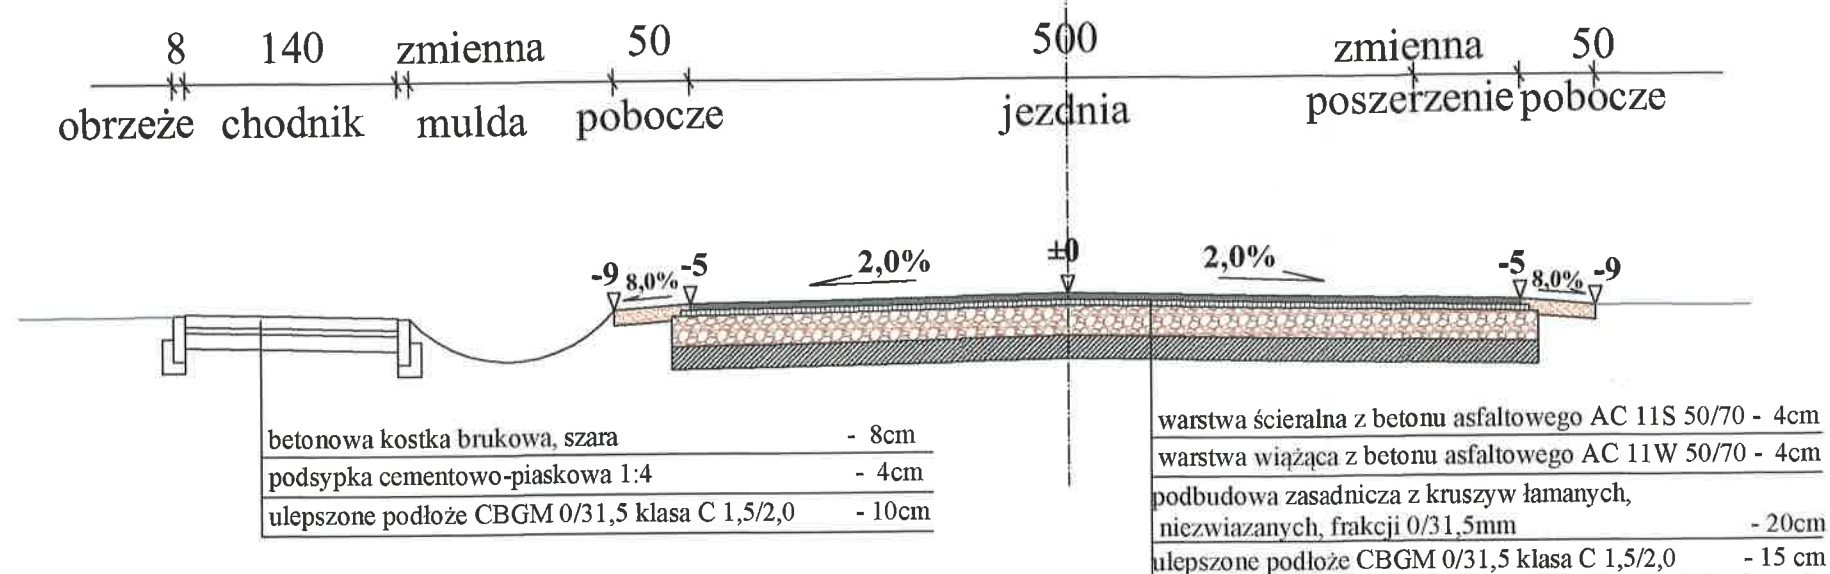

PRZESKROJ NORMALNY 4+836 - 5+127,3

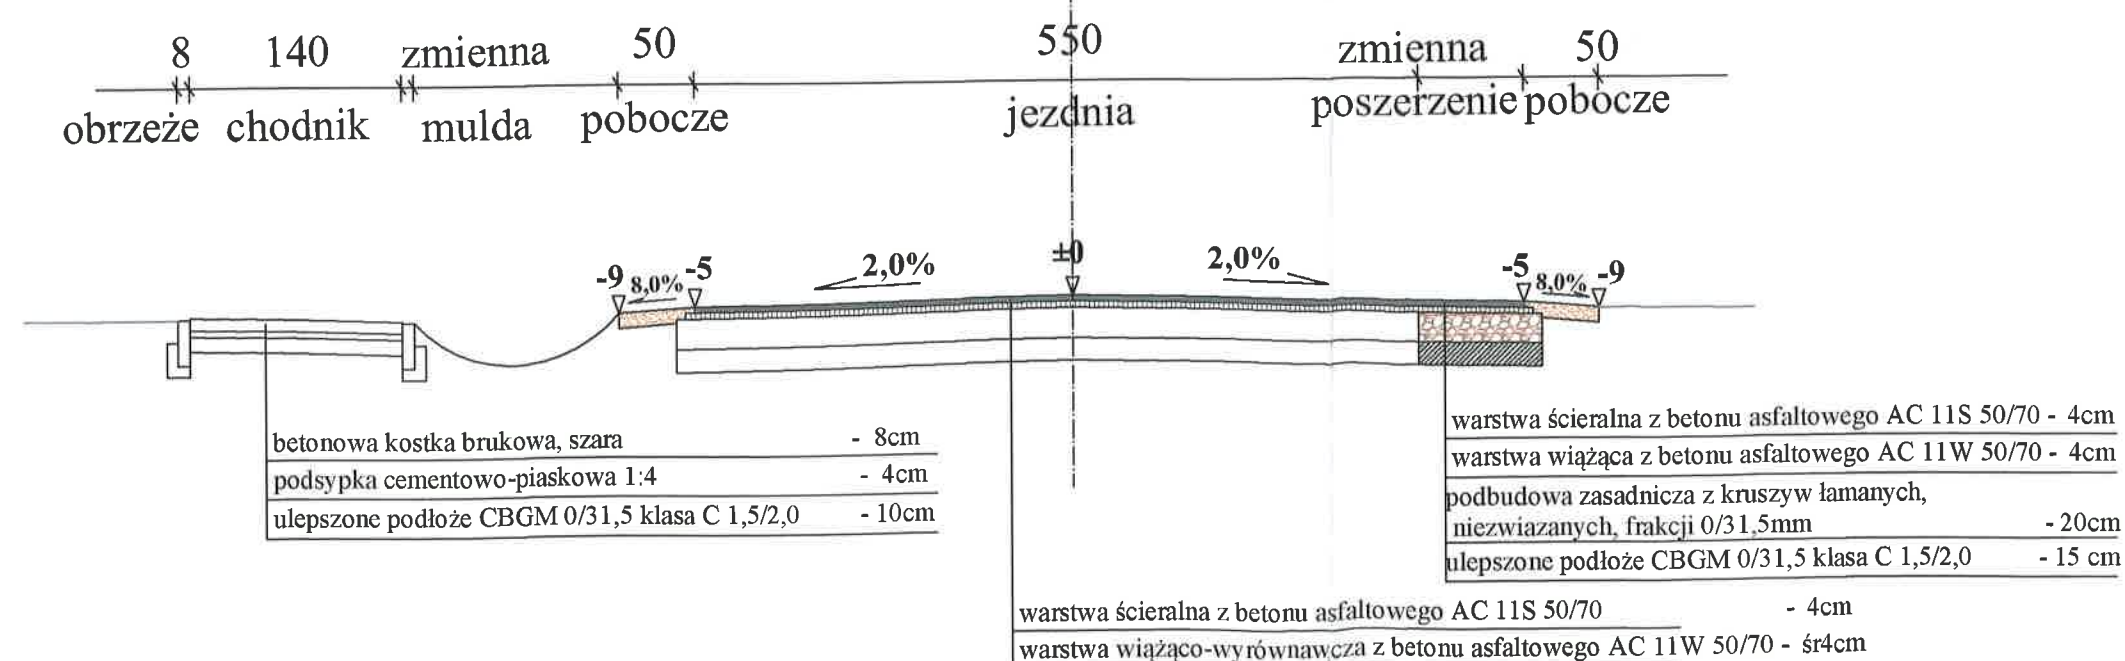

STAROSTWO POWIATOWE
w SIEDLCACH
Wydział Budownictwa