


PRZEKRÓJ NORMALNY

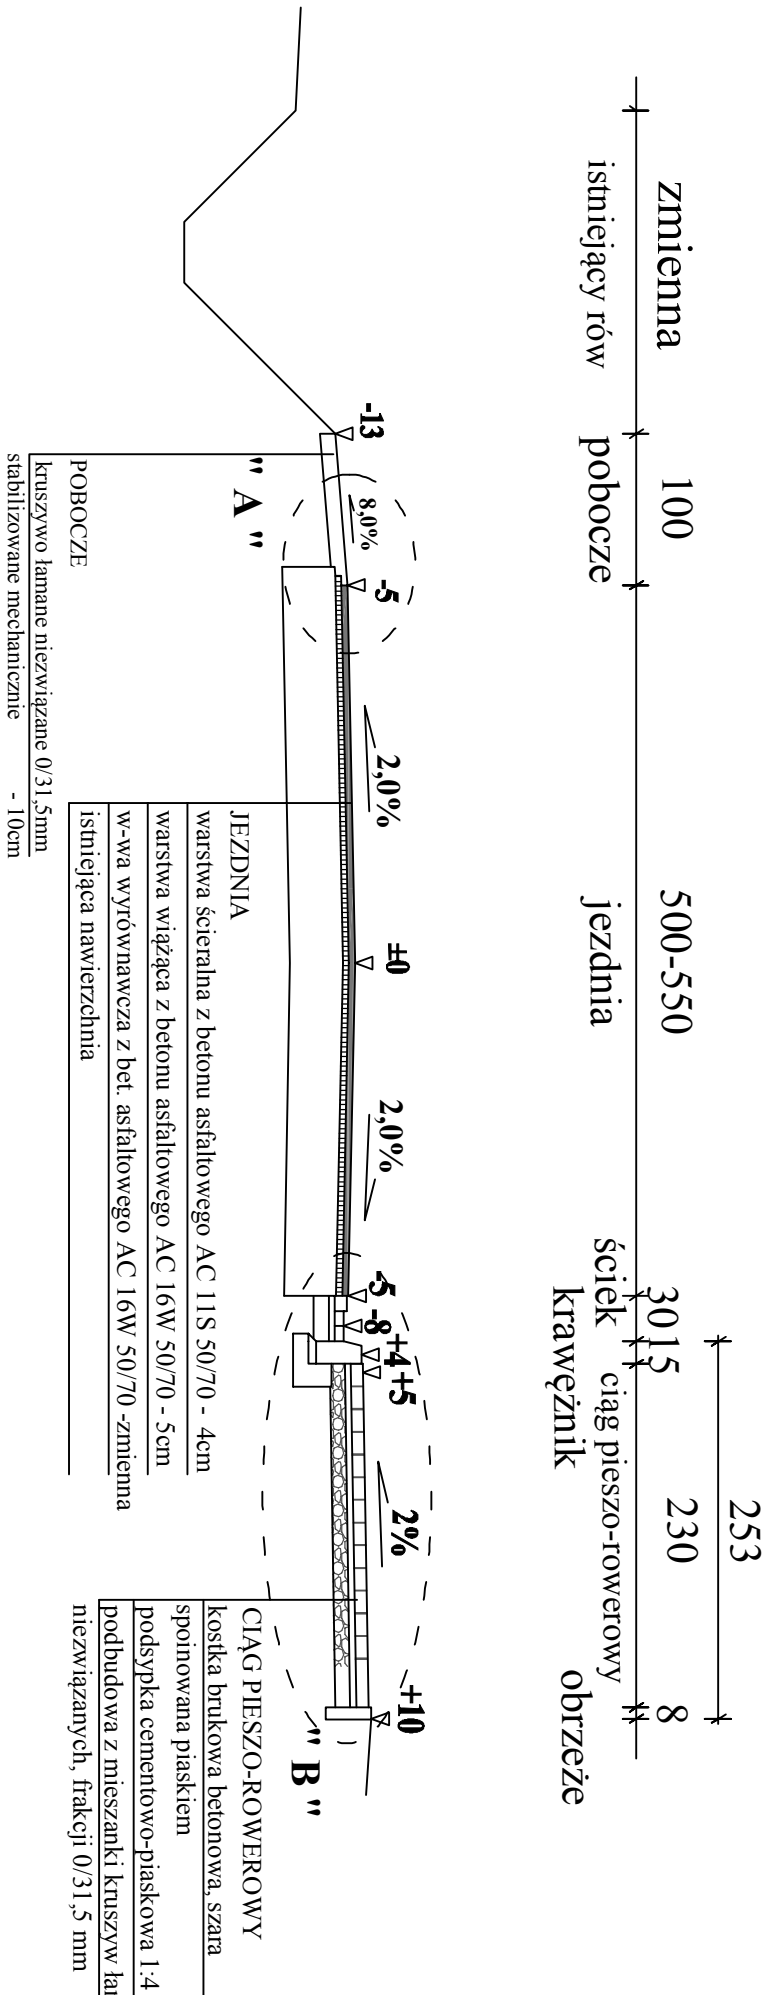

PRZEKRÓJ NORMALNY Z ZATOKĄ AUTOBUSOWĄ

