



SZCZEGÓŁ ZJAZDU PUBLICZNEGO PRZEZ CHODNIK

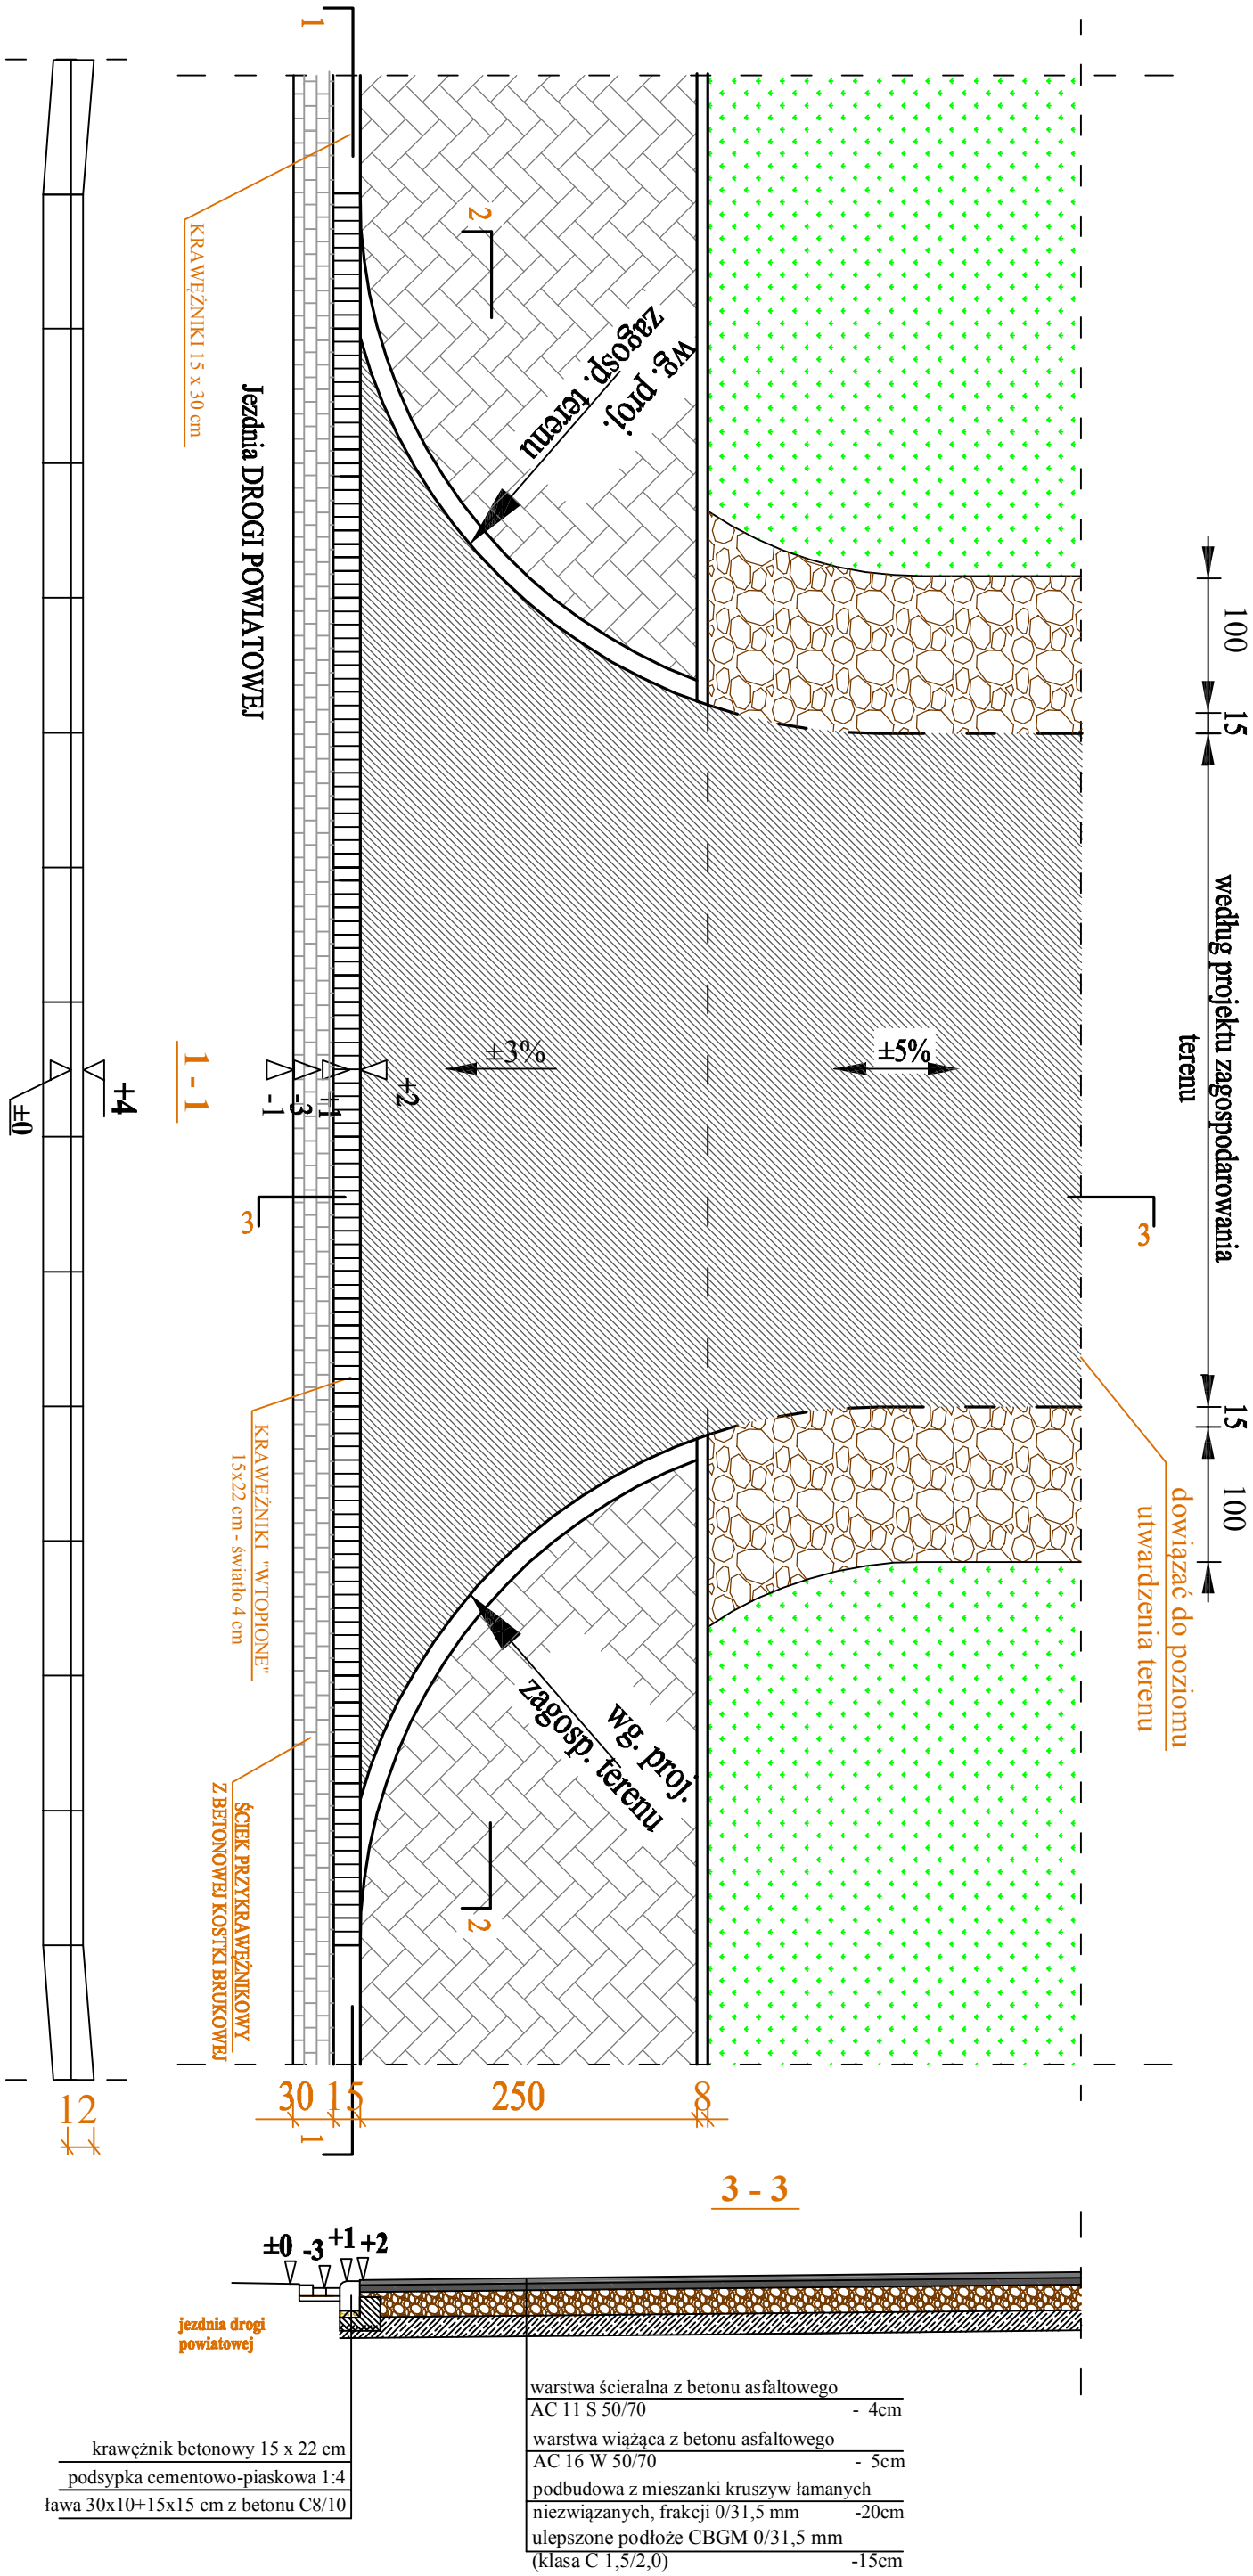


2 - 2

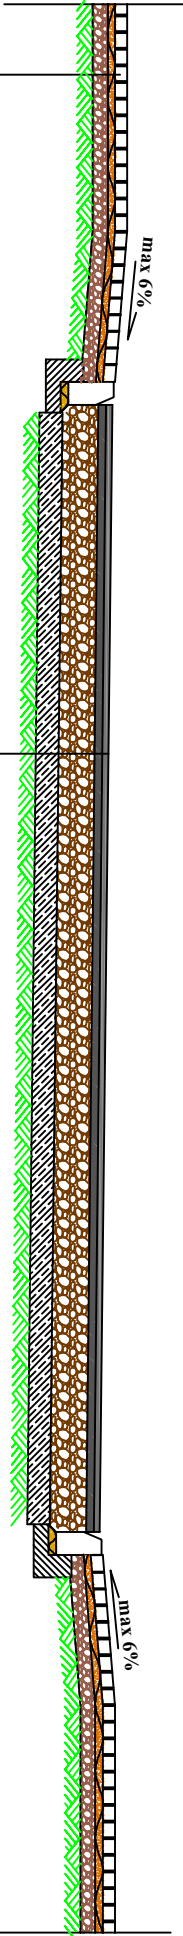

kostka brukowa betonowa, szara	- 8 cm
spoinowana piaskiem	- 4 cm
podsyпка cementowo-piaskowa 1:4	- 10cm
podbudowa z mieszanki kruszyw łamanych niezwiązanych, frakcji 0/31,5 mm	- 10cm

warstwa ścieralna z betonu asfaltowego	- 4cm
AC 11 S 50/70	- 5cm
warstwa wiążąca z betonu asfaltowego	- 20cm
AC 16 W 50/70	- 15cm
podbudowa z mieszanki kruszyw łamanych niezwiązanych, frakcji 0/31,5 mm	- 15cm
ulepszone podłoże CBGM 0/31,5 mm (klasa C 1,5/2,0)	- 15cm

		Przedsiębiorstwo Projektowo-Usługowe "A r - K o n"	
Imię i nazwisko: GMINA ZBUCZYN, UL. JANA PAWŁA II 1, 08-106 ZBUCZYN.		Arkadusz Jarosław Konisiuk	
Tytuł projektu: PRZEBUDOWA DROGI POWIATOWEJ NR 3638W (ULICA KLONOWA) W MIEJSCOWOŚCI ZBUCZYN POŁEGAJĄCA NA BUDOWIE CIĄGU PIESZO-ROZOWEROWEGO ORAZ WYKONANIU NAKŁADKI BITUMICZNEJ NAWIERZCHNI.			
Tytuł rysunku: SZCZEGÓŁ KONSTRUKCYJNY ZJAZDU PUBLICZNEGO		Rys.5.2	
Projektant: mgr inż. Arkadiusz Jarosław Konisiuk		Skala: 1:50	
Upr. nr ewid. LUB.0183.PW.000106		Branża: DROGOWA	
bez ograniczeń w specjalności drogowej LUBBD.0090107		Data: SIERPIEŃ 2016 r.	