do proj. i kierow. robotami budowlanymi bez ograniczeń w specjalności drogowej LUB/BD/0090/07

DROGOWA

Data: SIERPIEŃ 2016 r.

STAROSTWO POWIATOWE w SIEDLCACH Wydział Budownictwa

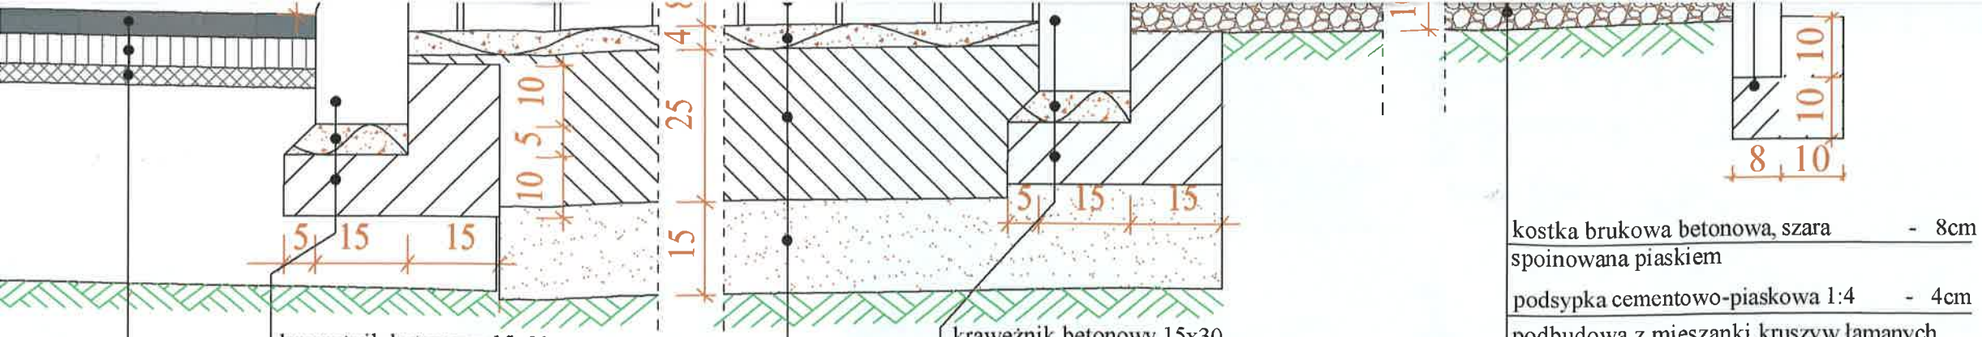

krawężnik betonowy 15x22
podsypka cementowo-piaskowa 1:4 - 5cm
ława 35x10+15x15 cm z betonu C8/10

warstwa ścieralna AC 11 S 50/70 - 4cm
warstwa wiążąca AC 16W 50/70 - 5cm
warstwa wyrównawcza AC 16W 50/70 -zmienna
istniejąca nawierzchnia

krawężnik betonowy 15x30
podsypka cementowo-piaskowa 1:4 - 5cm
ława 35x10+15x15 cm z betonu C12/15

kostka brukowa betonowa grafitowa, spoinowana piaskiem - 8cm
podsypka cementowo-piaskowa 1:4 - 4cm
podbudowa zasadnicza z betonu cementowego C8/10 -25cm
warstwa mrozoochronna -15cm

kostka brukowa betonowa, szara - 8cm
spoinowana piaskiem
podsypka cementowo-piaskowa 1:4 - 4cm
podbudowa z mieszanki kruszyw łamanych
niezwiązanych, frakcji 0/31,5 mm -10cm

CZEGÓŁ KONSTRUKCYNY "A"

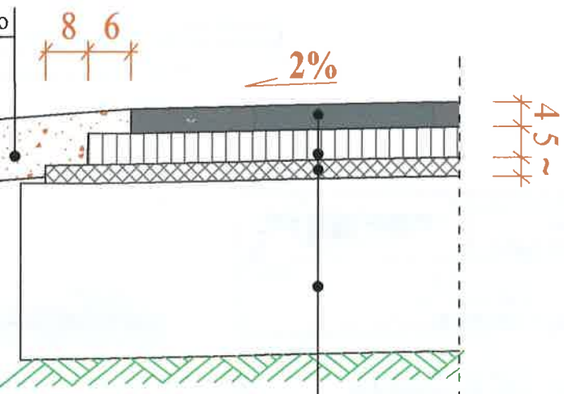

a AC 11 S 50/70 - 4cm
AC 16W 50/70 - 5cm
awcza AC 16W 50/70-zmienna
zchnia

SZCZEGÓŁ KONSTRUKCYNY " B "

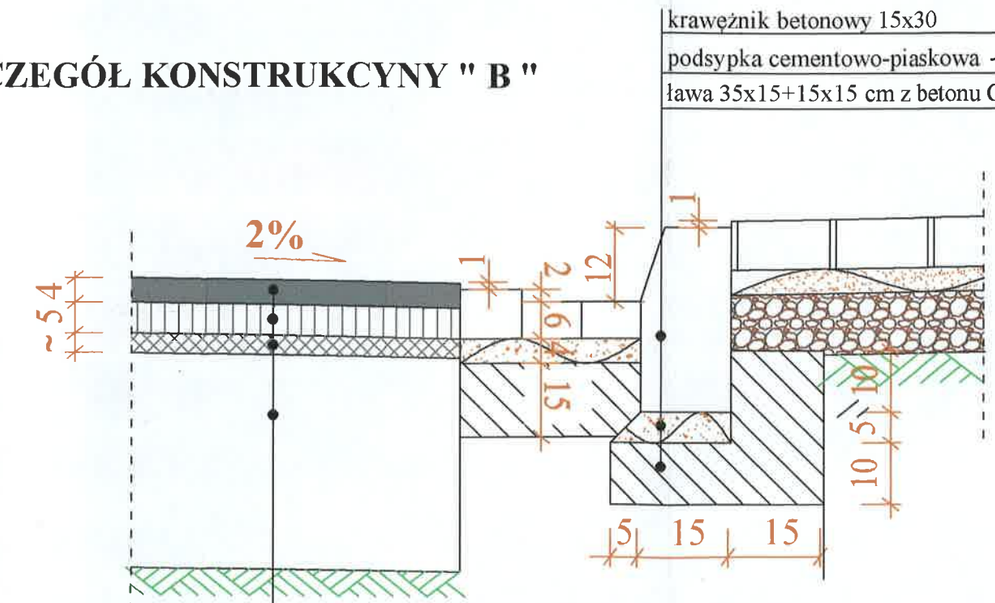

warstwa ścieralna AC 11 S 50/70 - 4cm
warstwa wiążąca AC 16W 50/70 - 5cm
warstwa wyrównawcza AC 16W 50/70 -zmienna
istniejąca nawierzchnia

krawężnik betonowy 15x30
podsypka cementowo-piaskowa - 5cm
ława 35x15+15x15 cm z betonu C8/10

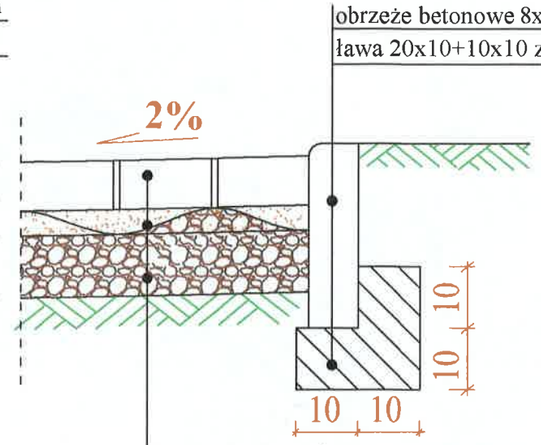

obrzeże betonowe 8x30 cm
ława 20x10+10x10 z betonu C 8/10

kostka brukowa betonowa, czerwona - 8cm
spoinowana piaskiem
podsypka cementowo-piaskowa 1:4 - 4cm
podbudowa z kruszywa łamanego
frakcji 0/31,5mm - 10cm