
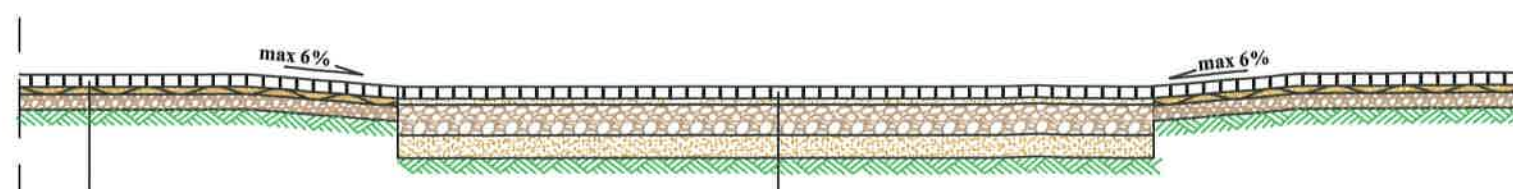


SZCZEGÓŁ ZJAZDU INDYWIDUALNEGO PRZEZ CHODNIK

STAROSTW
w SIF
Wydział

POWIATOWE
DLCACH
Budownictwa

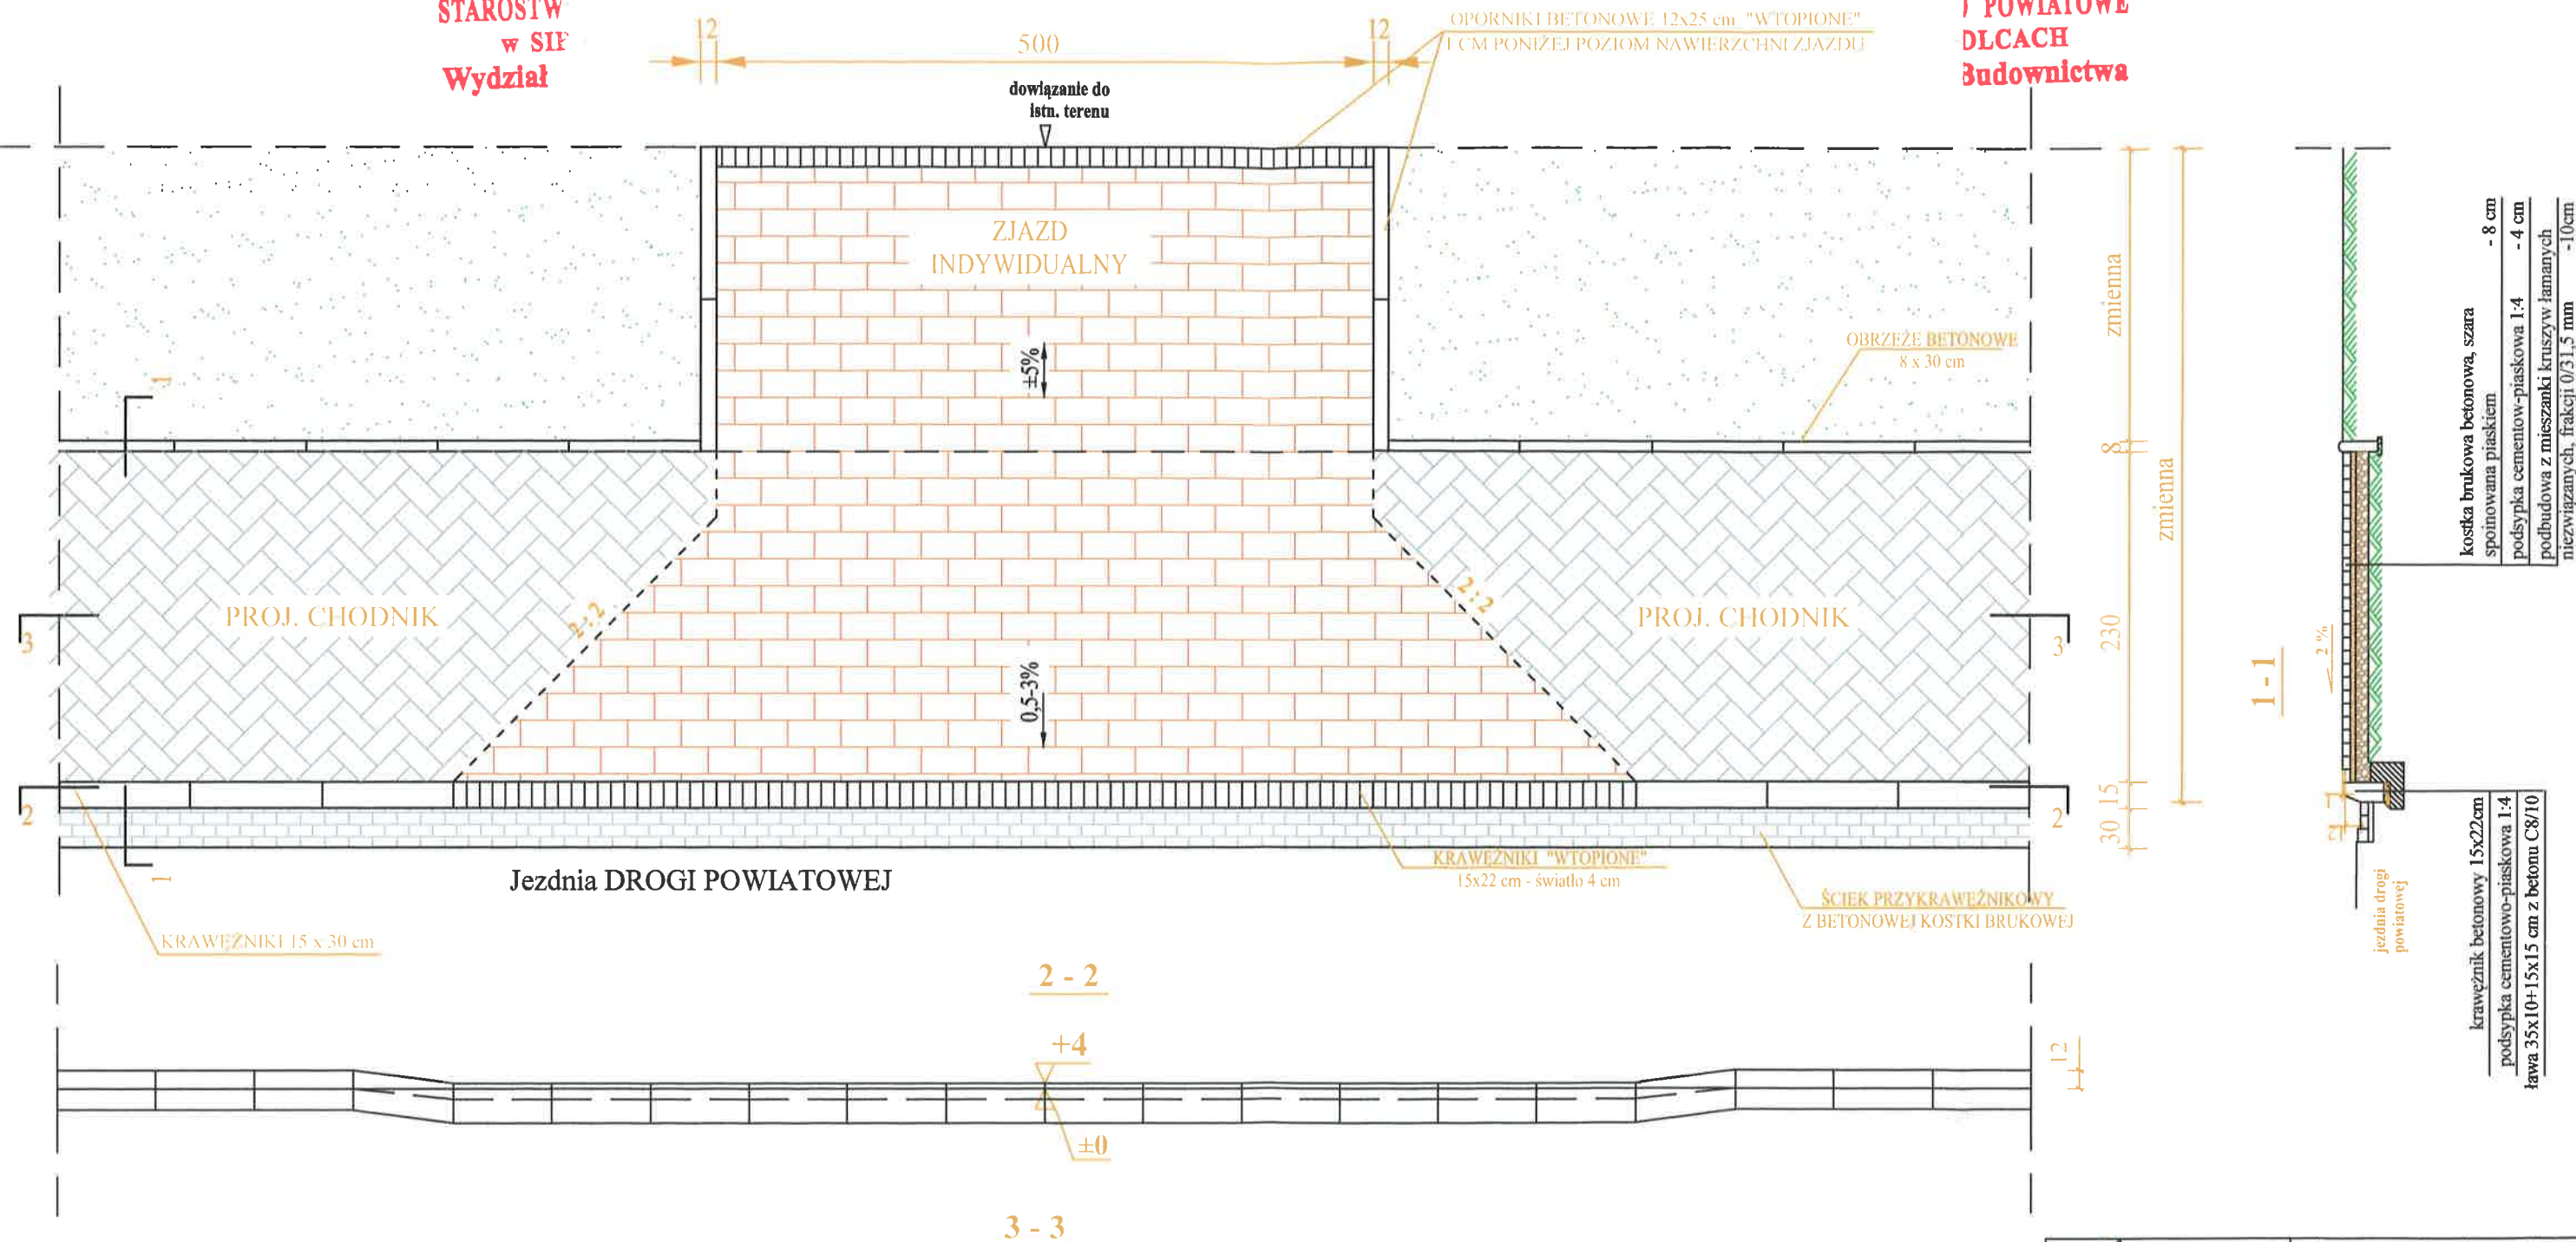

kostka brukowa betonowa, szara
spoinowana piaskiem - 8 cm
podsypka cementowo-piaskowa 1:4 - 4 cm
podbudowa z mieszanki kruszyw łamanych
niezwiązanych, frakcji 0/31,5 mm - 10 cm

kostka brukowa betonowa, czerwona - 8 cm
podsypka cementowo-piaskowa 1:4 - 4 cm
podbudowa zasadnicza z
mieszanki kruszyw łamanych 0-31,5 mm - 20 cm
warstwa odsączająca z piasku - 15 cm

kostka brukowa betonowa, szara
spoinowana piaskiem - 8 cm
podsypka cementowo-piaskowa 1:4 - 4 cm
podbudowa z mieszanki kruszyw łamanych
niezwiązanych, frakcji 0/31,5 mm - 10 cm

krawężnik betonowy 15x22 cm
podsypka cementowo-piaskowa 1:4
ława 35x10+15x15 cm z betonu C8/10

ARKON Przedsiębiorstwo Projektowo-Usługowe "Ar - Kon" Arkadiusz Jarosław Konasłuk	
Inwestor: GMINA ZBUCZYN, UL. JANA PAWŁA II 1, 08-106 ZBUCZYN.	Tytuł projektu: PRZEBUDOWA DROGI POWIATOWEJ NR 3638W (ULICA KLONOWA) W MIEJSCOWOŚCI ZBUCZYN POLEGAJĄCA NA BUDOWIE CIĄGU PIESZO-ROWEROWEGO ORAZ WYKONANIU NAKŁADKI BITUMICZNEJ NAWIERZCHNI.
Tytuł rysunku: SZCZEGÓŁ KONSTRUKCYJNY ZJAZDU INDYWIDUALNEGO	Rys.5.3
Projektant: mgr inż. Arkadiusz Jarosław Konasłuk upr. nr ewid. LUB/0183/PWOD/06 do proj. i kierow. robotami budowlanymi bez ograniczeń w specjalności drogowej LUB/BD/0090/07	Skala: 1:50 Branża: DROGOWA Data: SIERPIEŃ 2016 r.