
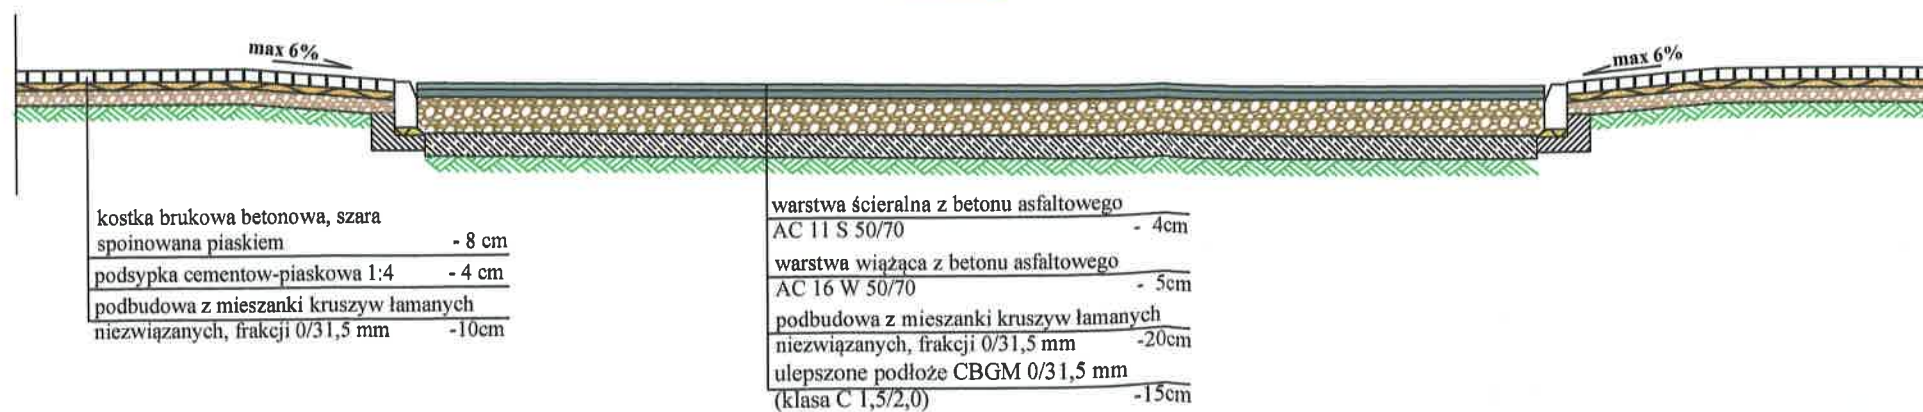


SZCZEGÓŁ ZJAZDU PUBLICZNEGO PRZEZ CHODNIK

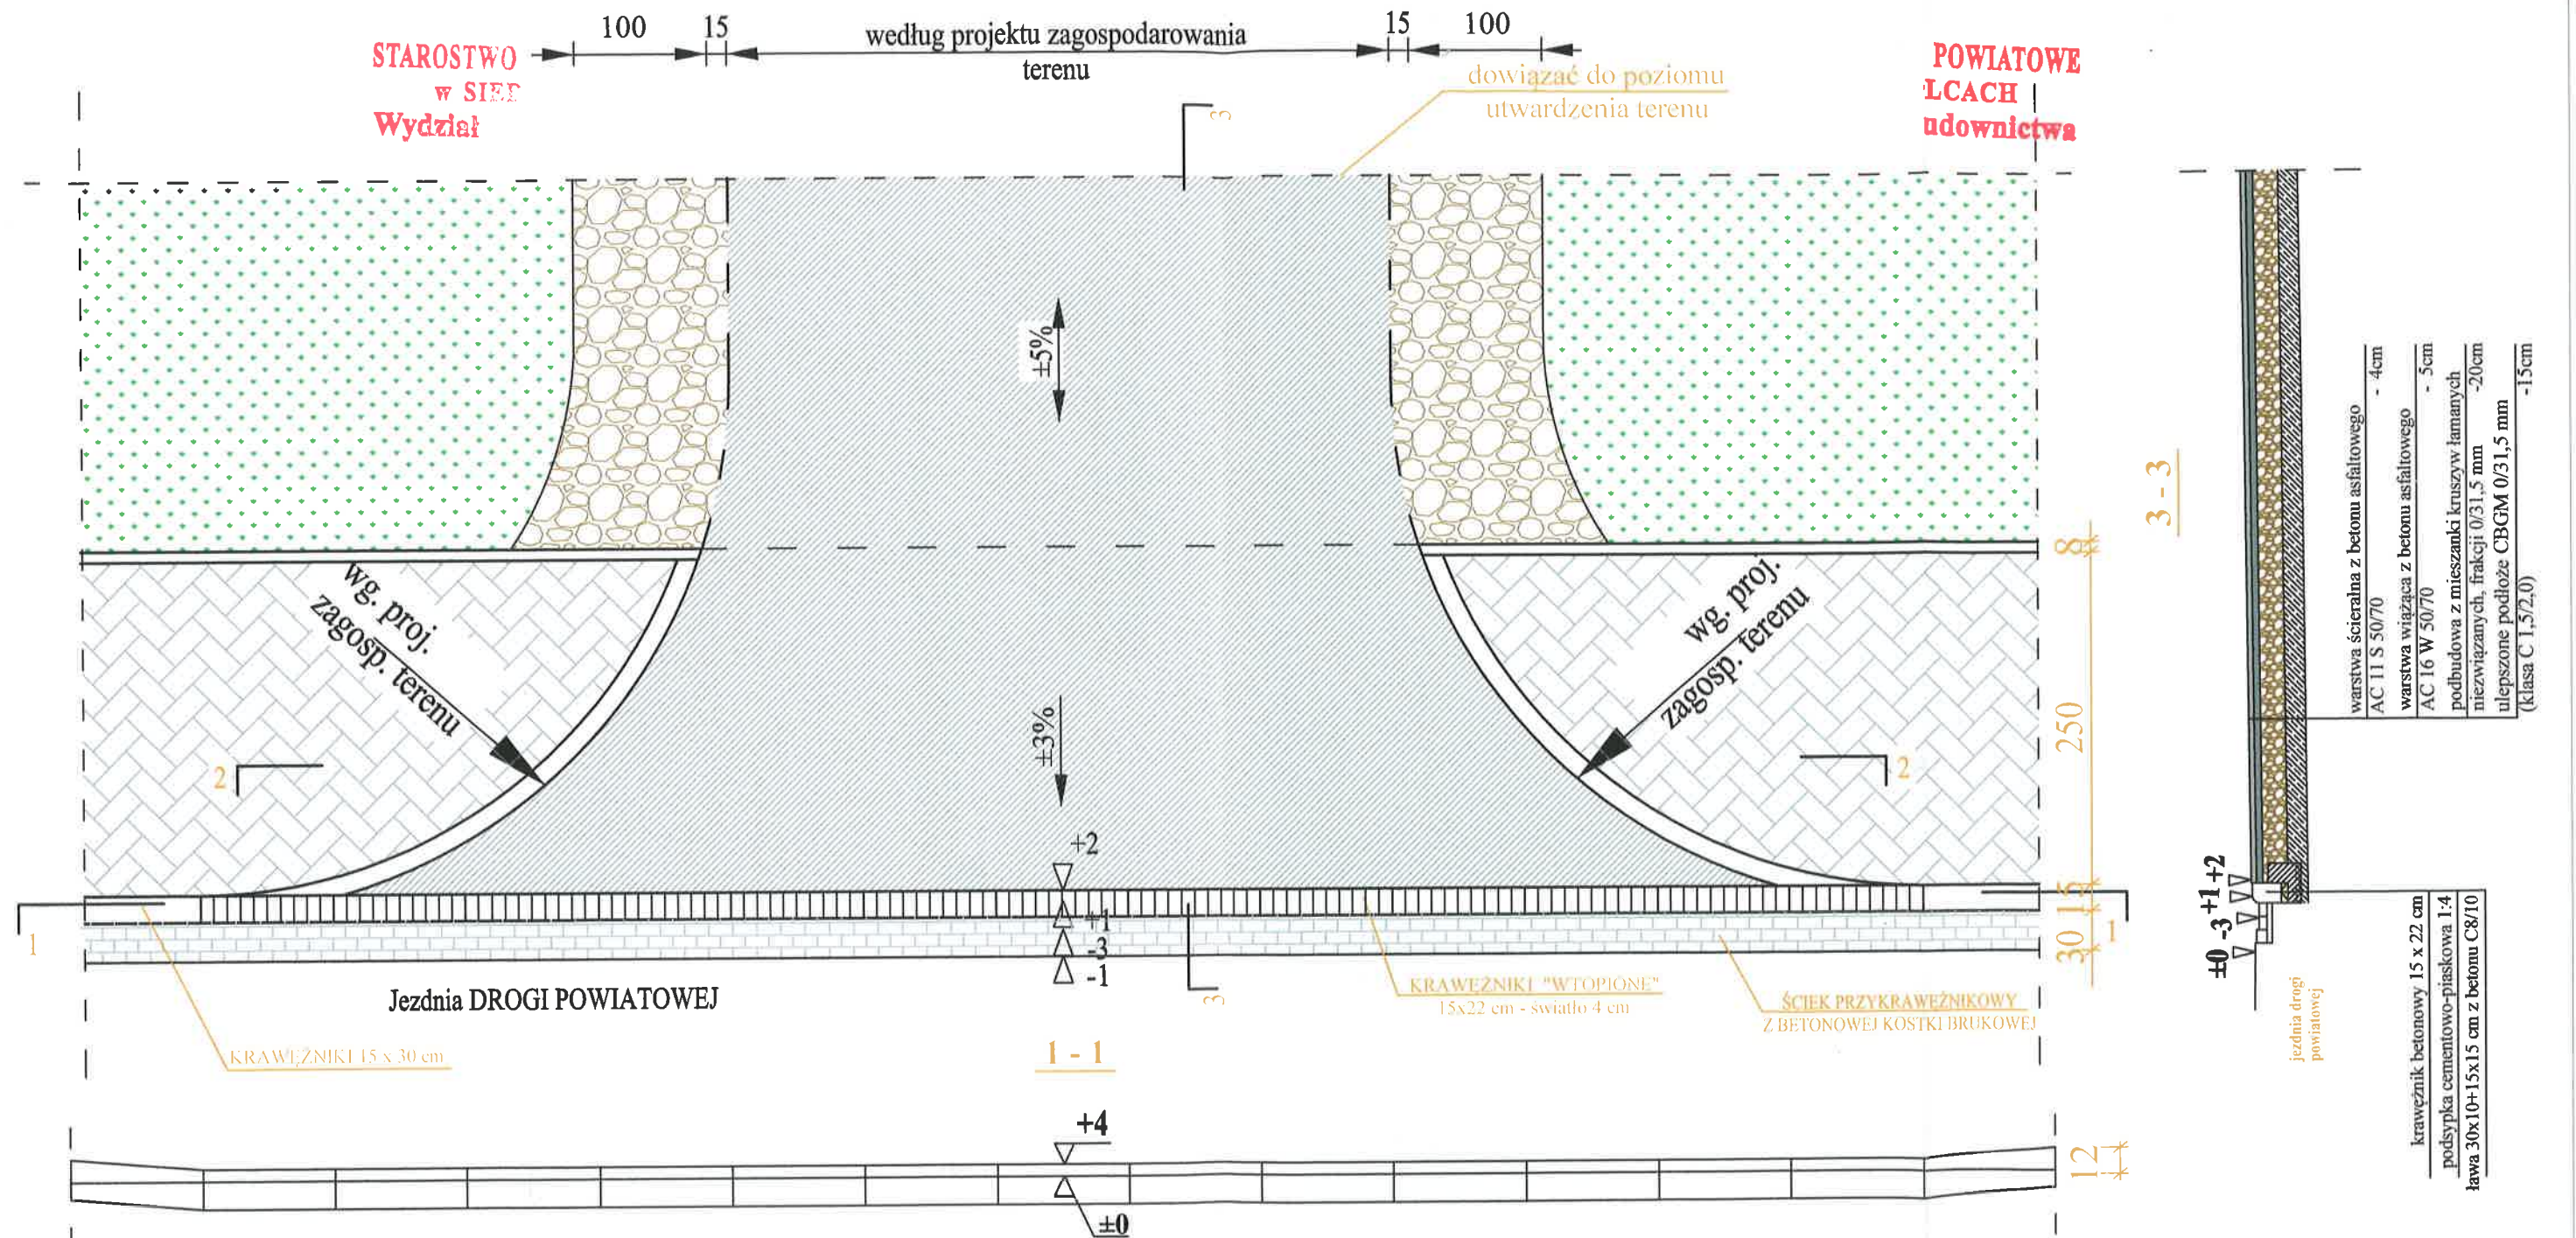

ARKON Przedsiębiorstwo Projektowo-Usługowe "Ark - Kon" Arkadiusz Jarosław Konasiuk	
Inwestor: GMINA ZBUCZYN, UL. JANA PAWŁA II 1, 08-106 ZBUCZYN.	Tytuł projektu: PRZEBUDOWA DROGI POWIATOWEJ NR 3638W (ULICA KLONOWA) W MIEJSCOWOŚCI ZBUCZYN POLEGAJĄCA NA BUDOWIE CIĄGU PIESZO-ROWEROWEGO ORAZ WYKONANIU NAKŁADKI BITUMICZNEJ NAWIERZCHNI.
Tytuł rysunku: SZCZEGÓŁ KONSTRUKCYJNY ZJAZDU PUBLICZNEGO	Rys.5.2
Projektant: mgr inż. Arkadiusz Jarosław Konasiuk upr. nr ewid. LUB/0183/PWOD/06 do proj. i kierow. robotami budowlanymi bez ograniczeń w specjalności drogowej LUB/BD0090/07	Skala: 1:50 Branża: DROGOWA Data: SIERPIEŃ 2016 r.