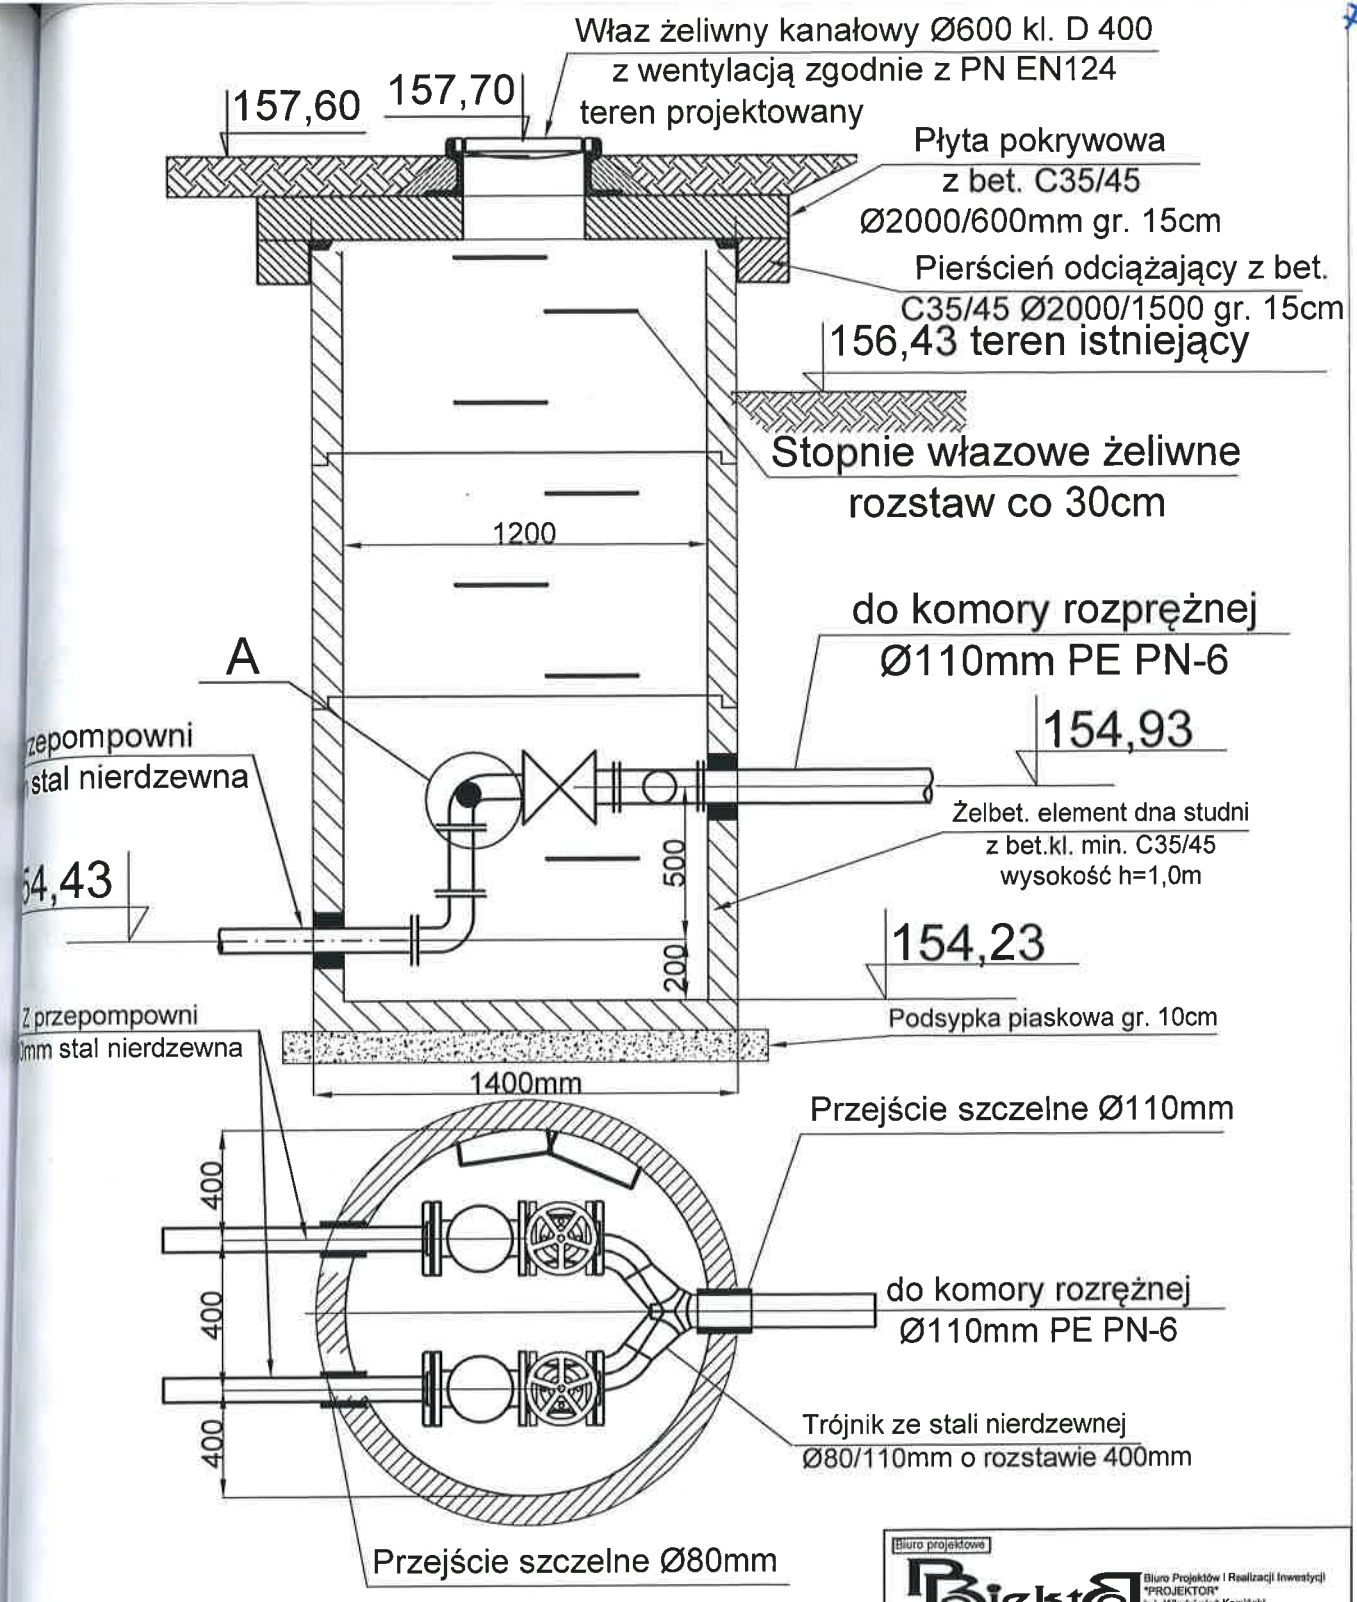

Szczegół A - zawór zwrotny kolanowy systemu SZUSTER Ø80

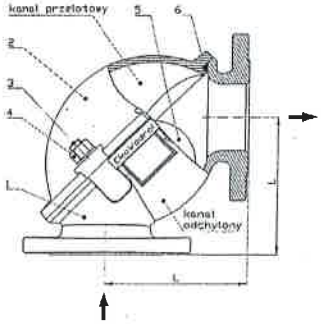

Części składowe	Materiał
1. Korpus	żeliwo szare EN-GJL 250 zgodnie z PN-EN 1561
2. Pokrywa	żeliwo szare EN-GJL 250 zgodnie z PN-EN 1561
3. Szpilka	stal nierdzewna
4. Nakrętka	stal nierdzewna
5. Kula	tworzywo sztuczne pokryte gumą NBR
6. Uszczelka	NBR

Biuro projektowe
Biuro Projektów i Realizacji Inwestycji "PROJEKTOR" inż. Włodzimierz Kamiński
08-110 Siedlce, ul. Okrężna 55
tel./fax +48(25) 633 91 44
e-mail: bp_projektor@o2.pl

OBIEKT **PROJEKT BUDOWLANY**
SIECI KANALIZACJI SANITARNEJ
Z PRZEPOMPOWNIAMI I ZASILANIEM
ENERGETYCZNYM w m. *KRZESK-KRÓLOWA NIWA, WESÓŁKA, KRZESK-MAJĄTEK, TĘCZKI*

LOKALIZACJA ***KRZESK, KRÓLOWA NIWA, GMINA ZBUCZYN***

INWESTOR **GMINA ZBUCZYN**
08-106 ZBUCZYN
ul. JANA PAWŁA II 1

Zespół projektowy	imię, nazwisko nr Upr.	branża	podpisy
PROJEKTANT	inż. Włodzimierz Kamiński upr. nr 13/Wa/72	sanitarna	
SPRAWDZAJĄCY	mgr inż. Michał Kozluk upr. nr MAZ/0083/PWOS/13	sanitarna	

NAZWA RYSUNKU

KOMORA ZASUW [KZ-5]

Projekt nr	Stadium	Branża	Data	Skala	Nr rys.
	PB	sanitarna	2014r.	1:25	5B