


74				
1185	1188	1192	1196	1198

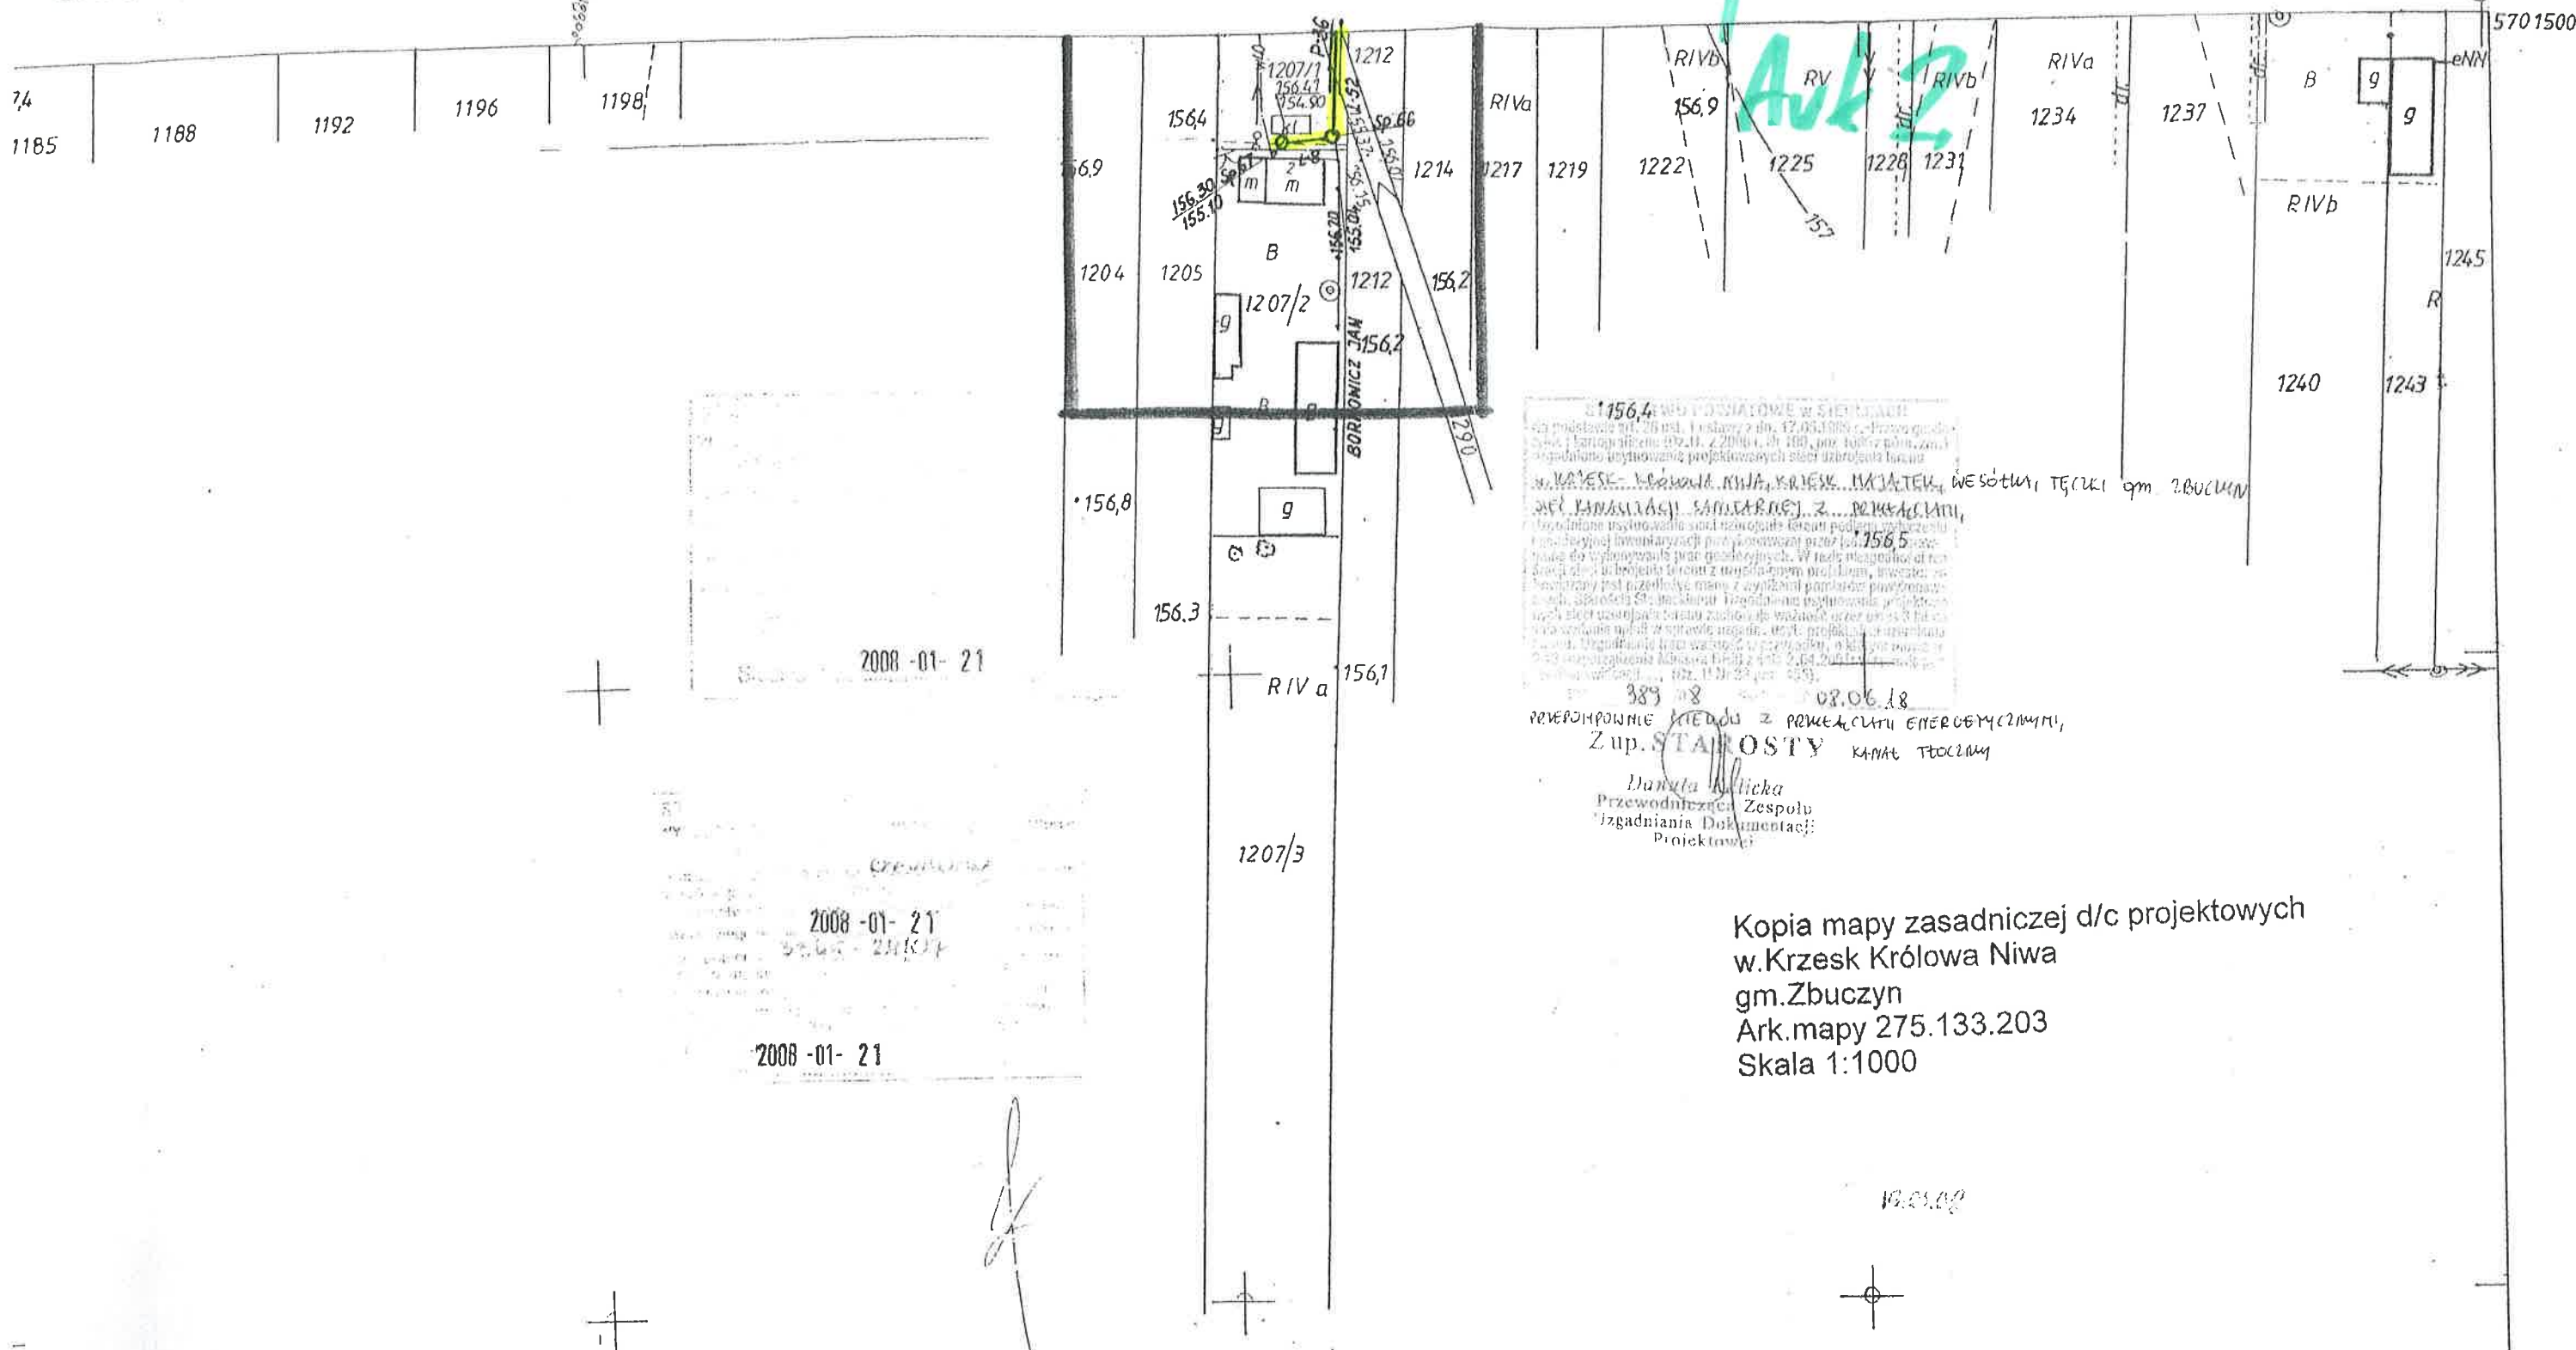

Kopia mapy zasadniczej d/c projektowych
w.Krzesk Królowa Niwa
gm.Zbuczyn
Ark.mapy 275.133.203
Skala 1:1000

Avk. 3