STUDNIA REW. ŻELBET. Ø 1200mm

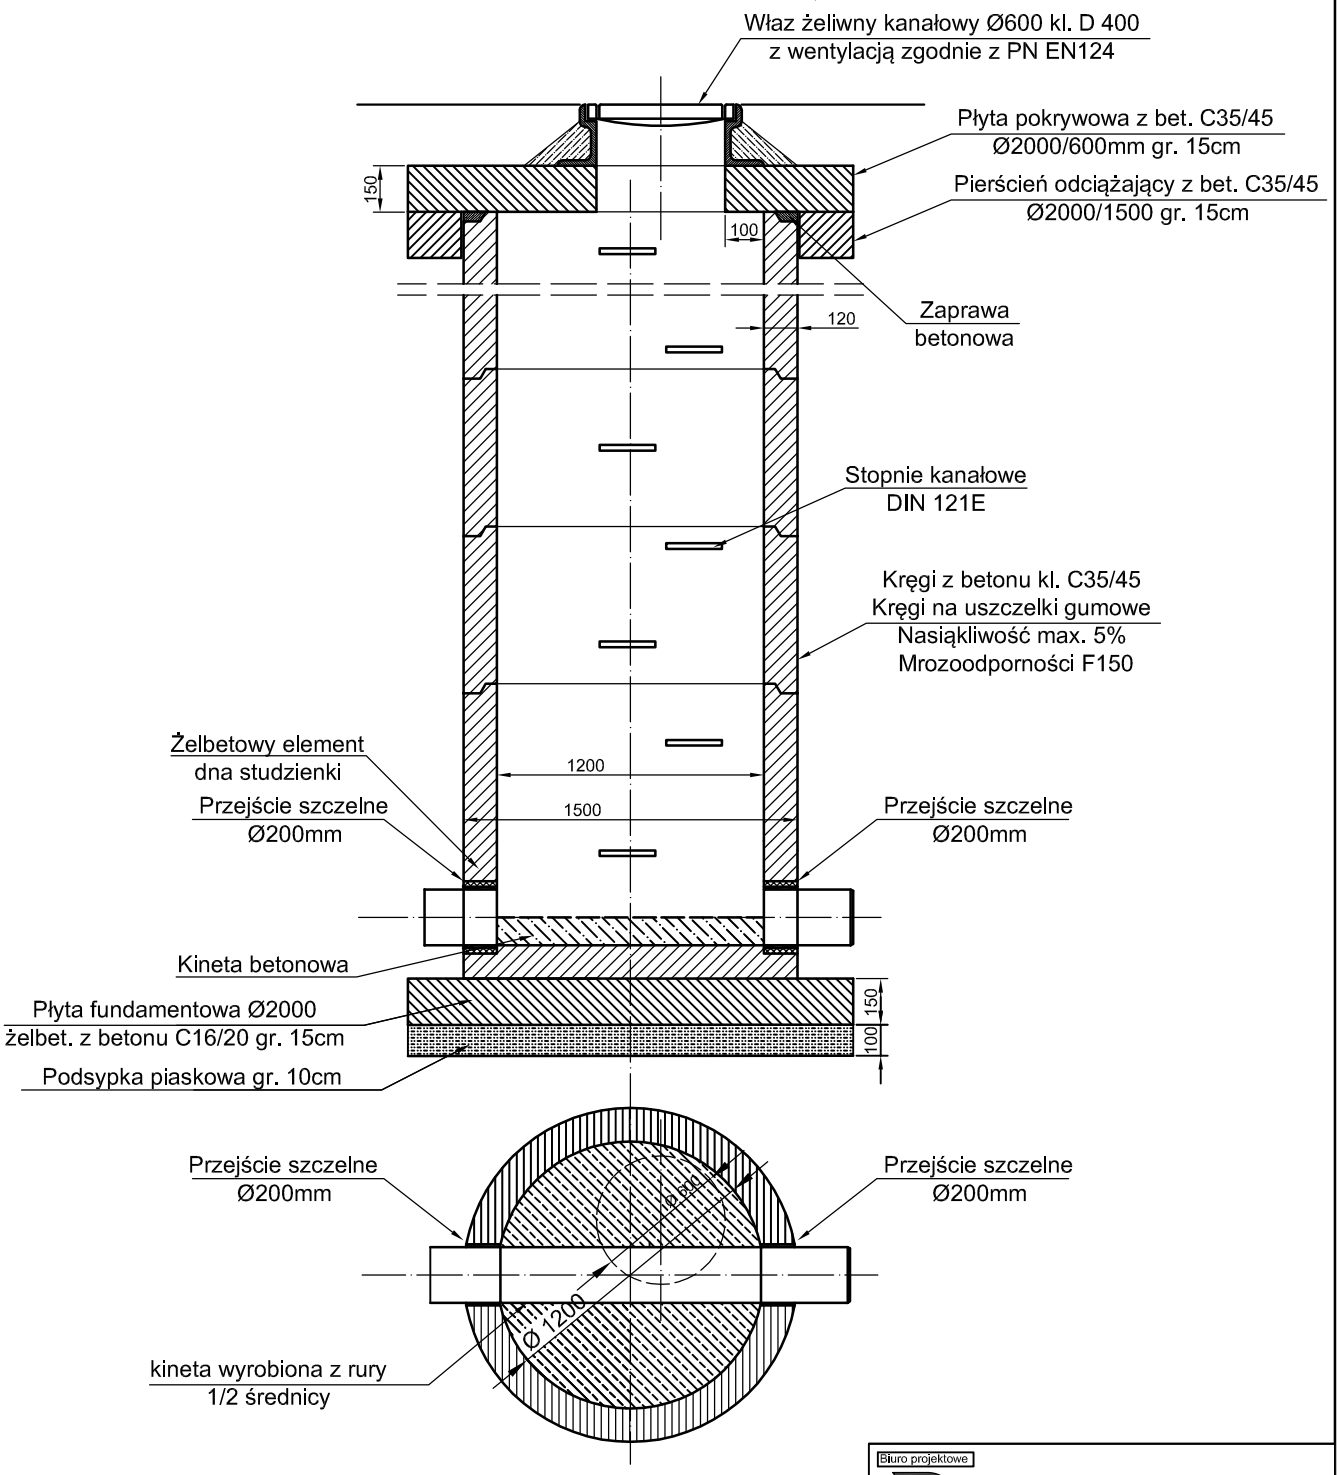

Biuro projektowe

Biuro Projektów i Realizacji Inwestycji
"PROJEKTOR"
inż. Włodzimierz Kamiński

08-110 Siedlce, ul. Okrężna 55
tel./fax +48(25) 633 91 44
e-mail: bp_projektor@o2.pl

OBIEKT

PROJEKT BUDOWLANY
SIECI KANALIZACJI SANITARNEJ
Z PRZEPOMPOWNIAMI I ZASILANIEM
ENERGETYCZNYM w m. *KRZESK-KRÓLOWA NIWA, WESÓŁKA, KRZESK-MAJĄTEK, TĘCZKI*

LOKALIZACJA ***KRZESK, KRÓLOWA NIWA, WESÓŁKA, KRZESK-MAJĄTEK, TĘCZKI , GM. ZBUCZYN***

INWESTOR **GMINA ZBUCZYN**
08-106 ZBUCZYN
ul. JANA PAWŁA II 1

Zespół projektowy	imię, nazwisko nr Upr.	branża	podpisy
PROJEKTANT	inż. Włodzimierz Kamiński upr. nr 13/Wa/72	sanitarna	
SPRAWDZAJĄCY	mgr inż. Michał Koźluk upr. nr MAZ/0083/PWOS/13	sanitarna	

NAZWA RYSUNKU

SCHEMAT STUDNI żelbet. Ø1200mm

Projekt nr	Stadium	Branża	Data	Skala	Nr rys.
	PB	sanitarna	2014r.	b.s	**11**