


P.39 Dz. Nr 1215 - Majda Krystyna

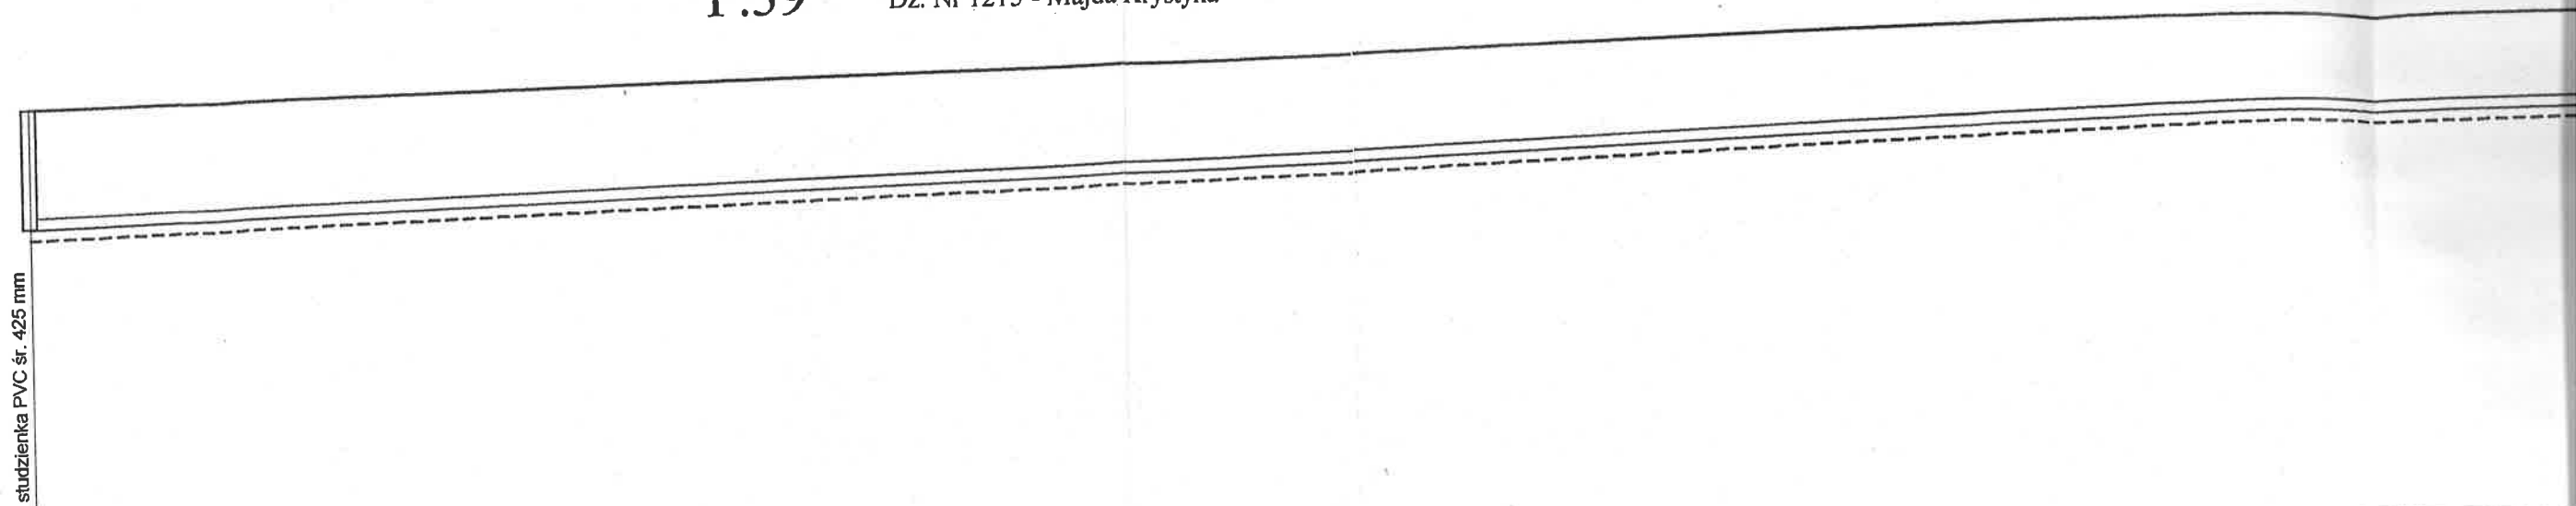

Skala pozioma 1:200
Skala pionowa 1:100
Pozłom porównawczy: 150,00 [m npm]

RZĘDNA TERENU [m npm]	156,56
PROJ. RZĘDNA TERENU [m npm]	156,56
RZĘDNA DNA KOLEKTORA [m npm]	154,86
GŁĘBOKOŚĆ KOLEKTORA [m]	1,70
GŁĘBOKOŚĆ WYKOPU [m]	1,85
SPADEK [‰]	15,0‰
ŚREDNICA KOLEKTORA [mm]	
TECHNOLOGIA ROBÓT	
KUBATURA WYKOPU [m³]	
DŁUGOŚĆ ODCINKA [m]	
ODLEGŁOŚĆ [m]	0,00
HEKTOMETRY	0

S44

PVC 160

108,9

82,00