


Skala pionowa 1:100
Skala pozioma 1:1000

PP=153,00

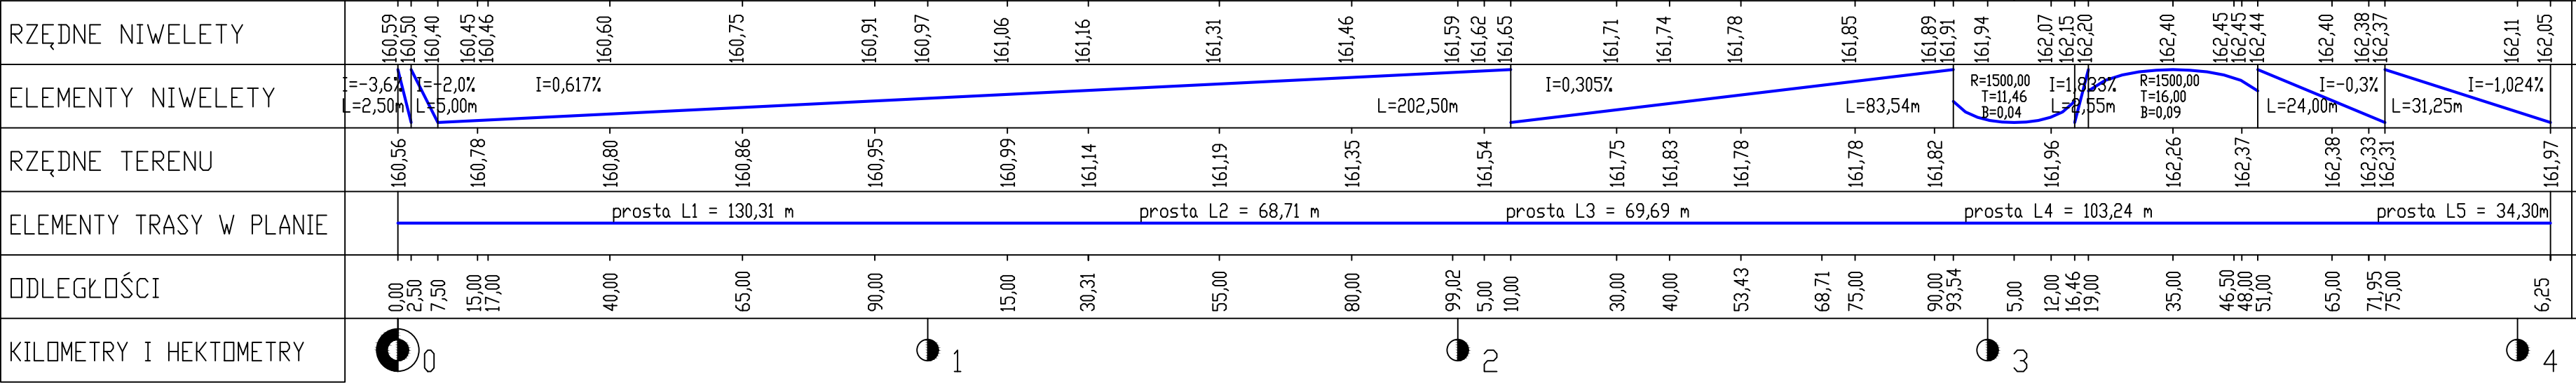

PROJEKTY I NADZORY DROGOWE
mgr Róża Konasiuk

Investor:

GMINA ZBUCZYN,
UL. JANA PAWŁA II 1, 08-106 ZBUCZYN

Tytuł projektu:

BUDOWA ULICY JANA PAWŁA II MIEJSCOWOŚCI ZBUCZYN

Tytuł rysunku:

ZADANIE NR 1 : PRZESZCZEGÓLNY

Projektant:

mgr inż. Arkadiusz Jarosław Konasiuk
upr. nr ewid. LUB/0183/PWOD/06
do proj. i kierow. robotami budowlanymi
bez ograniczeń w specjalności drogowej
LUB/BD/0090/07

Skala:

1:100

Branda:

DROGOWA

Data:

SIERPIEŃ 2015 r.

Rys.4