




PRZEKRÓJ NORMALNY ul. Jana Pawła II
km 0+007,50 - 0+012,50

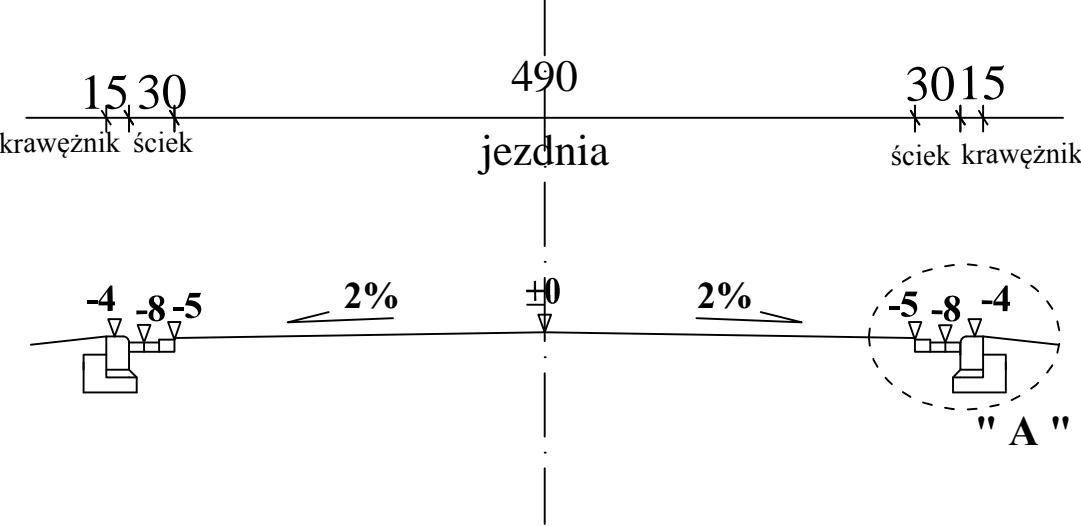


PRZEKRÓJ NORMALNY ul. Jana Pawła II
km 0+253,43 - 0+371,95

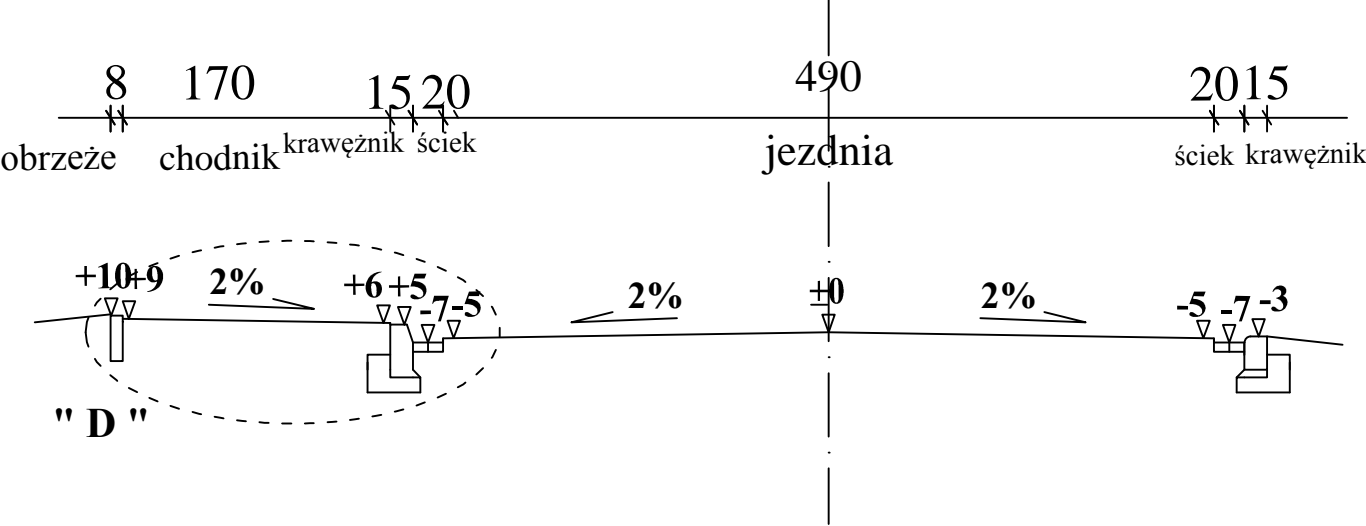

PRZEKRÓJ NORMALNY ul. Jana Pawła II
km 0+371,95 - 0+406,25

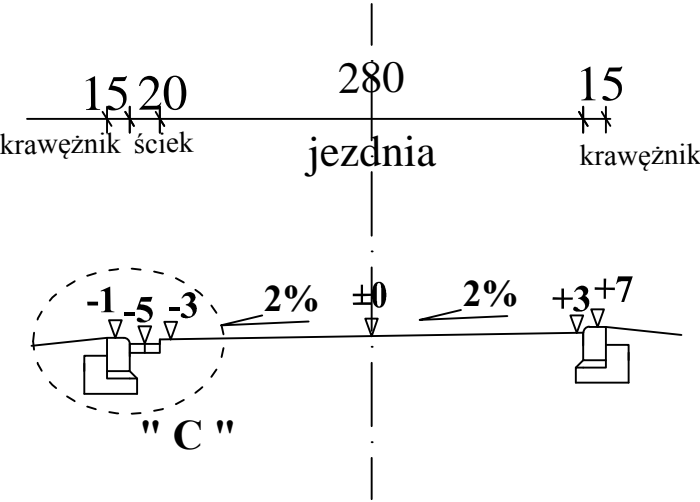

PRZEKRÓJ NORMALNY ul. Jana Pawła II
km 0+012,50 - 0+253,43

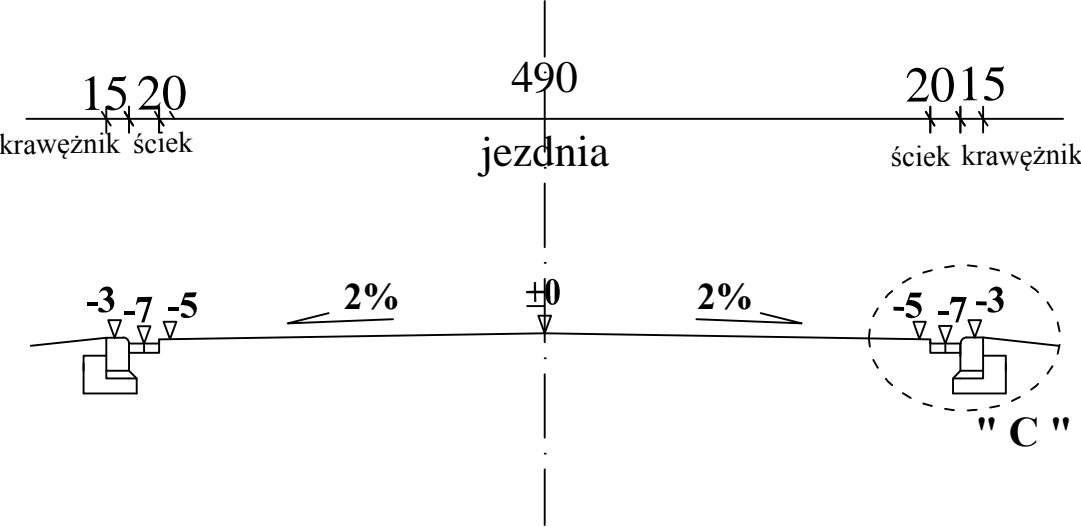

PROJEKTY I NADZORY DROGOWE mgr Róża Konasiuk	
Inwestor: GMINA ZBUCZYN, UL. JANA PAWŁA II 1, 08-106 ZBUCZYN	
Tytuł projektu: BUDOWA ULICY JANA PAWŁA II W MIEJSCOWOŚCI ZBUCZYN	
Tytuł rysunku: PRZEKROJE NORMALNE	Rys. 5
Projektant: mgr inż. Arkadiusz Jarosław Konasiuk upr. nr ewid. LUB/0183.PWOD/06 do proj. i kierow. robotami budowlanymi bez ograniczeń w specjalności drogowej LUB/BD/0090/07	Skala: 1:50
	Branża: DROGOWA
	Data: SIERPIEŃ 2015 r.