




SZCZEGÓŁ KONSTRUKCYNY " A "

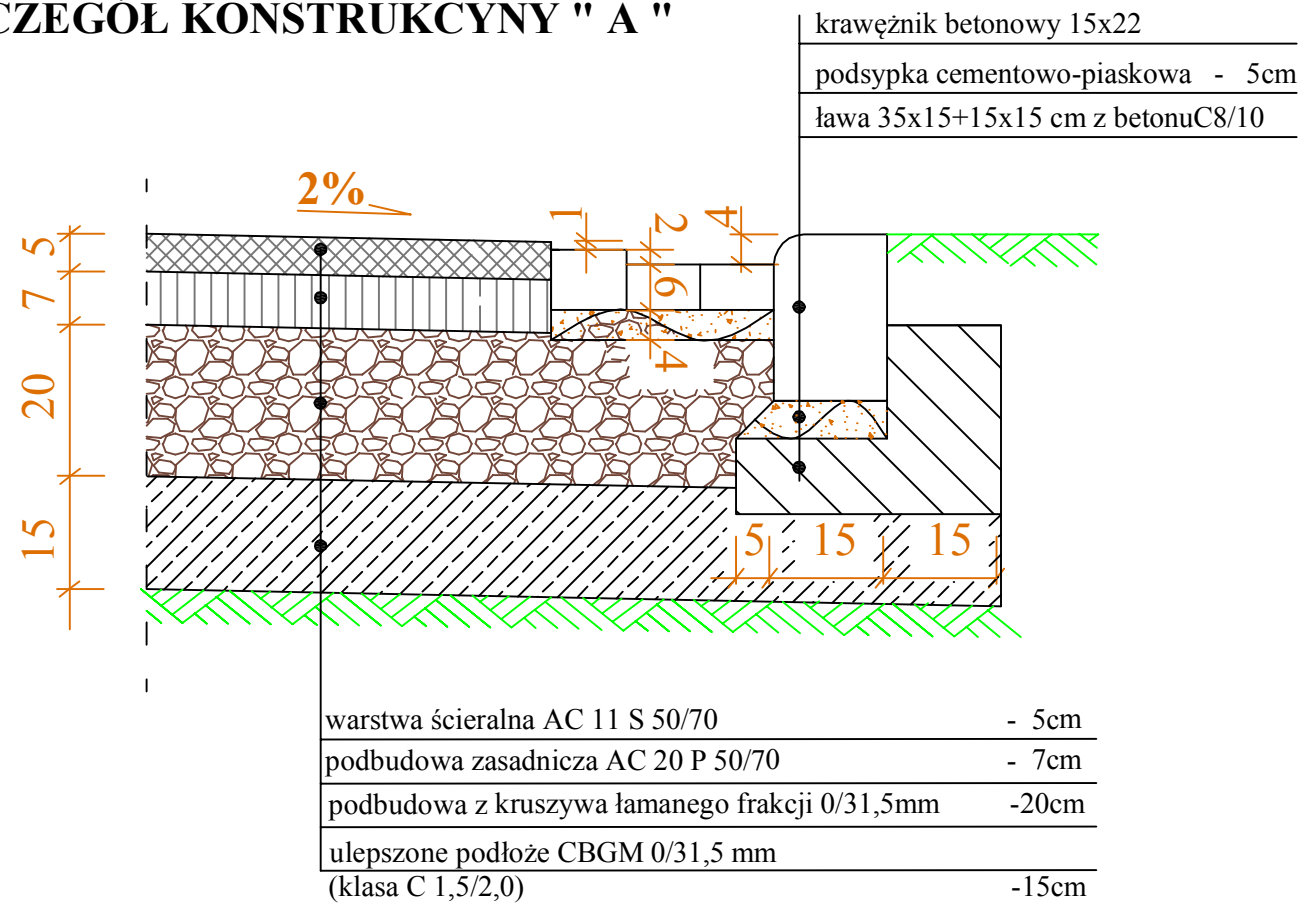

SZCZEGÓŁ KONSTRUKCYNY " C "

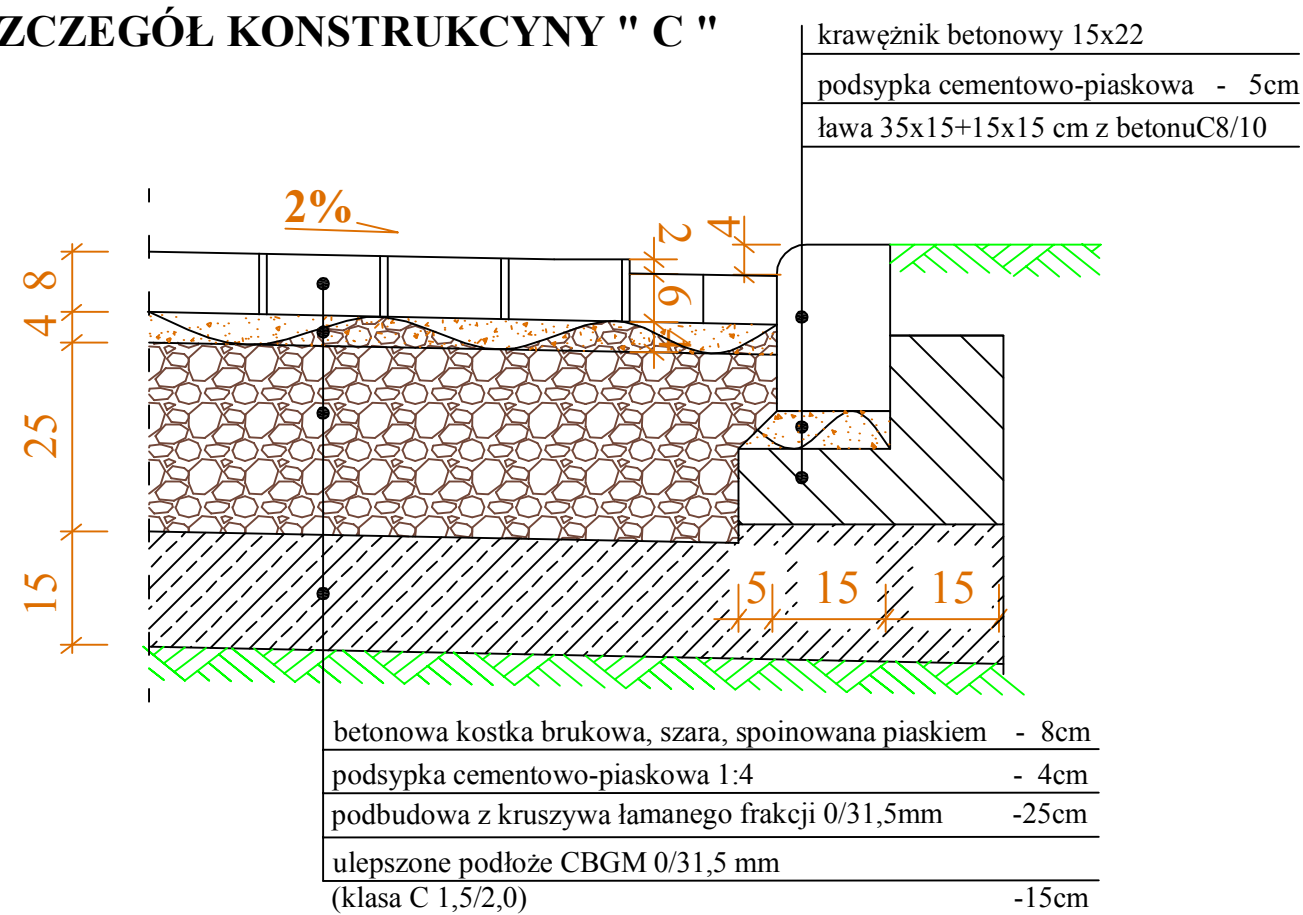

SZCZEGÓŁ KONSTRUKCYJNY " D "

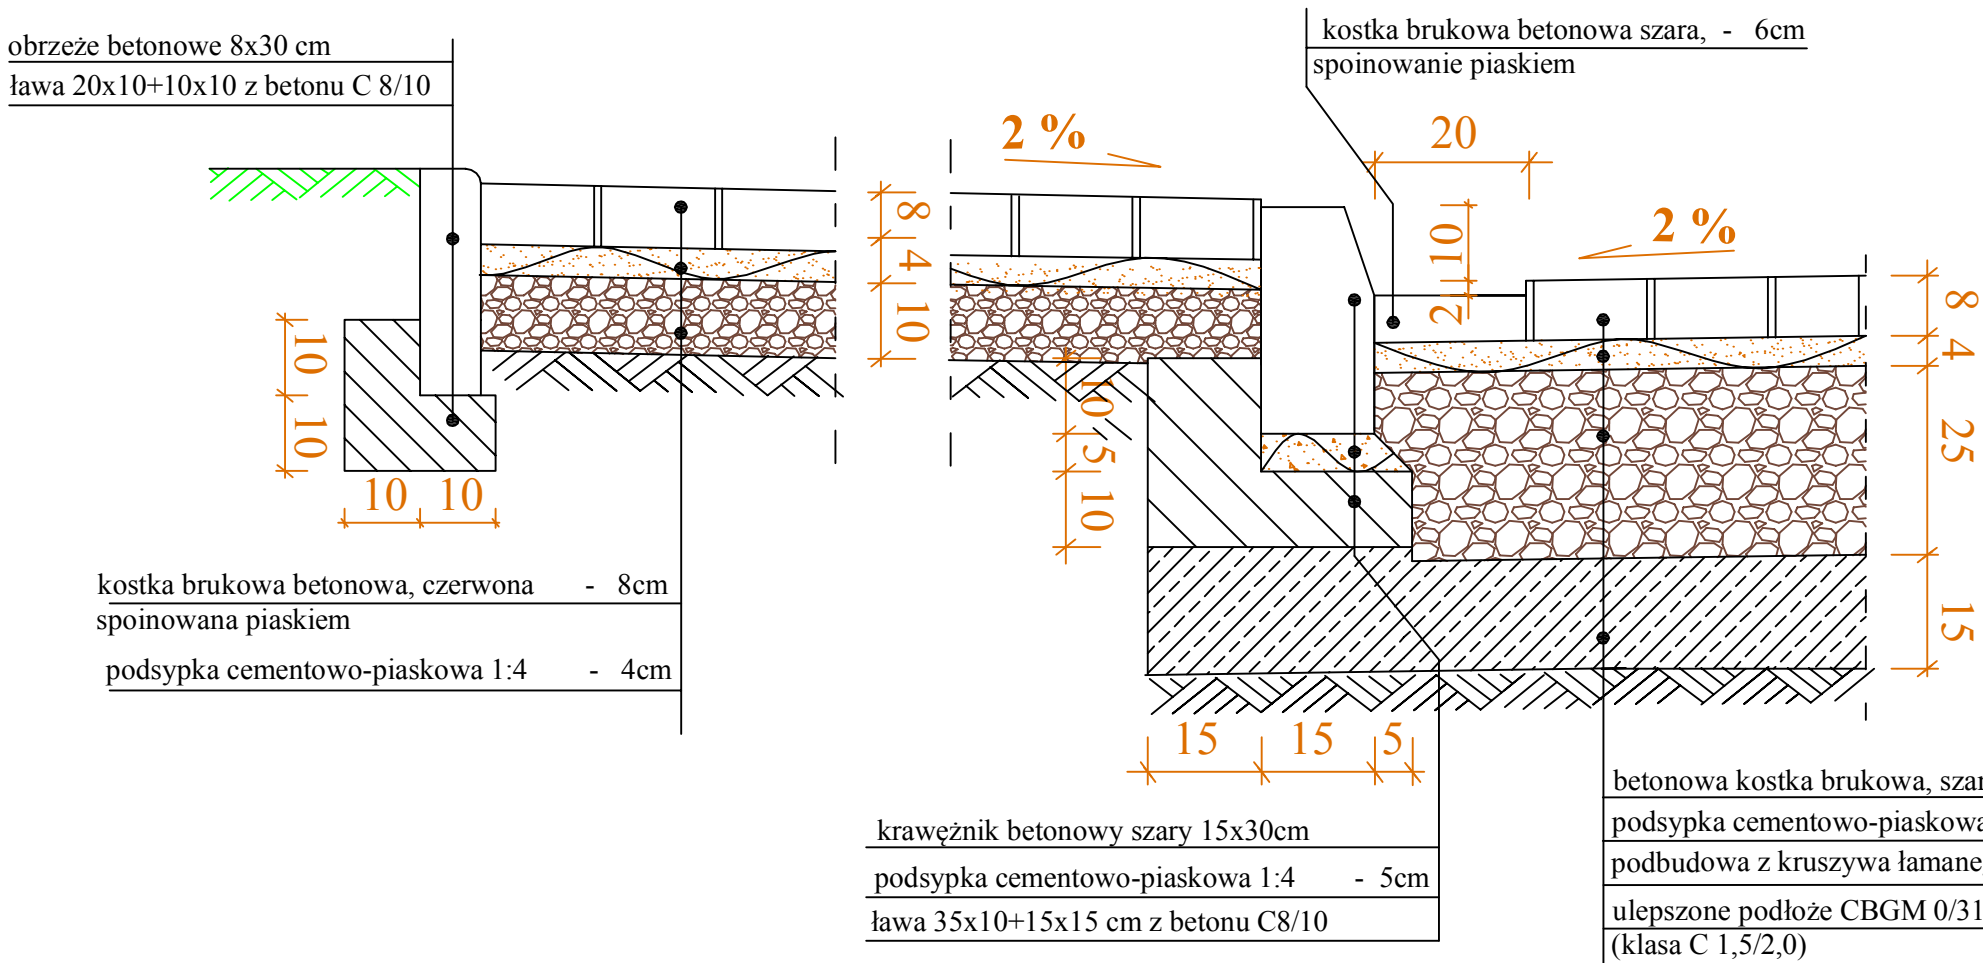

PROJEKTY I NADZORY DROGOWE mgr Róża Konasiuk	
Inwestor:	GMINA ZBUCZYN, UL. JANA PAWŁA II 1, 08-106 ZBUCZYN
Tytuł projektu:	BUDOWA ULICY JANA PAWŁA II W MIEJSCOWOŚCI ZBUCZYN
Tytuł rysunku:	SZCZEGÓŁY KONSTRUKCYJNE
Projektant:	mgr inż. Arkadiusz Jarosław Konasiuk upr. nr ewid. LUB/0183/PWOD/06 do proj. i kierow. robotami budowlanymi bez ograniczeń w specjalności drogowej LUB/BD/0090/07
Skala:	1:10
Branża:	DROGOWA
Data:	SIERPIEŃ 2015 r.

Rys. 6.2