
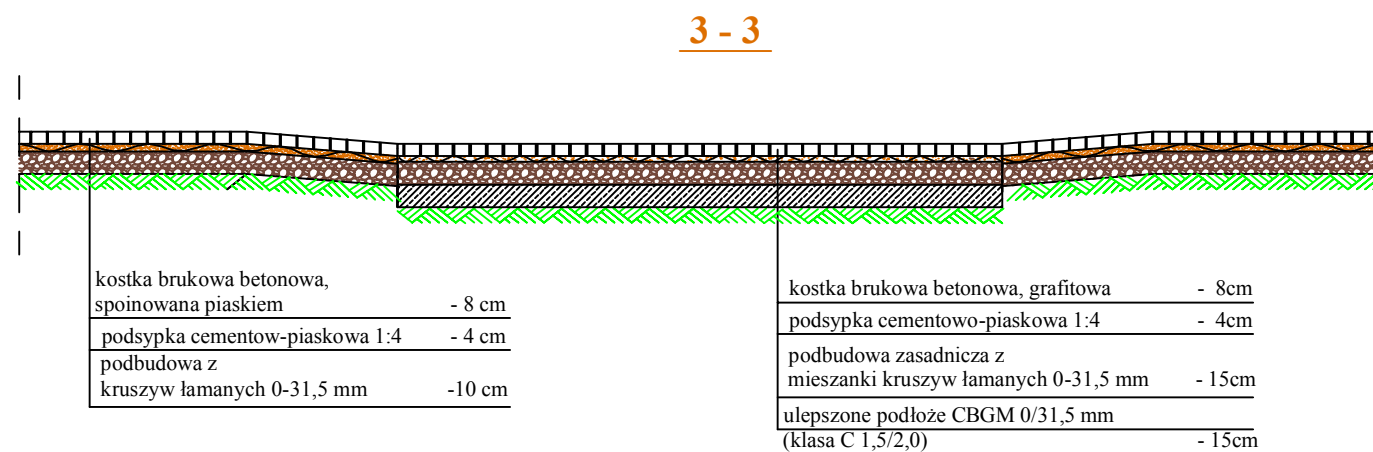
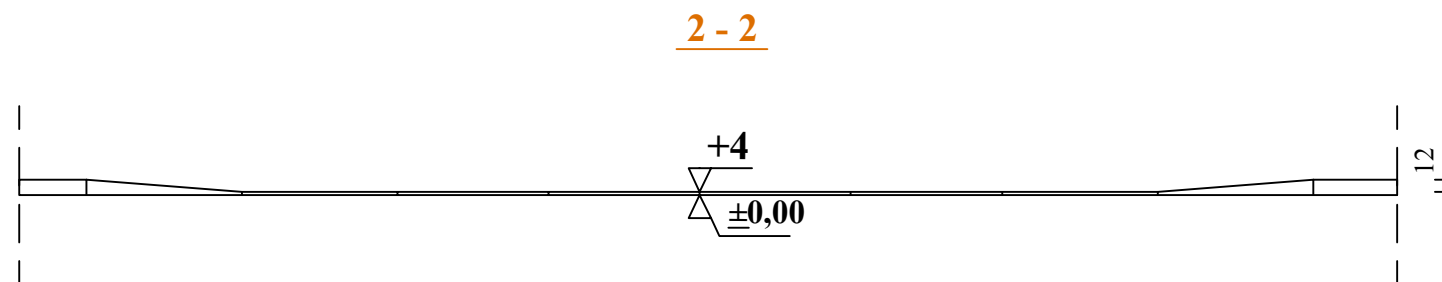
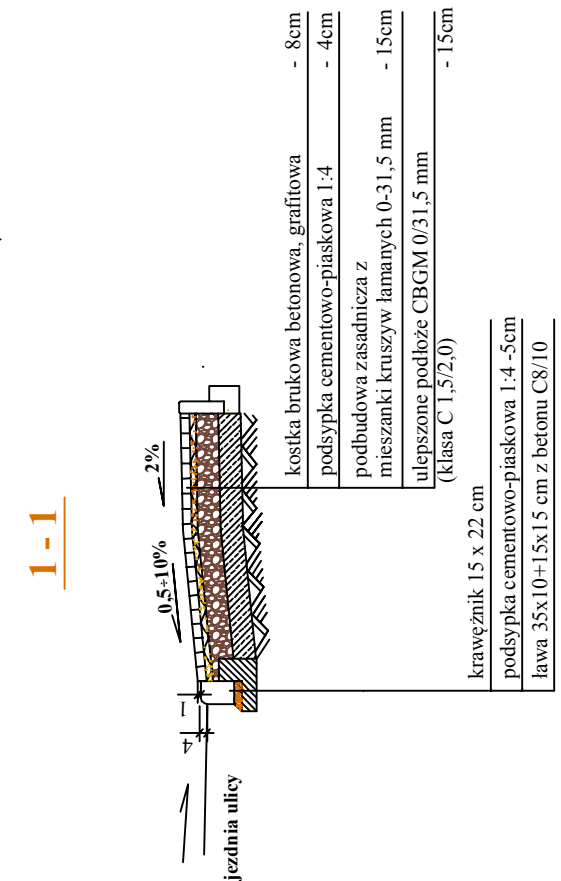


**SZCZEGÓŁ ZJAZDU INDYWIDUALNEGO**  
**skala 1:50**

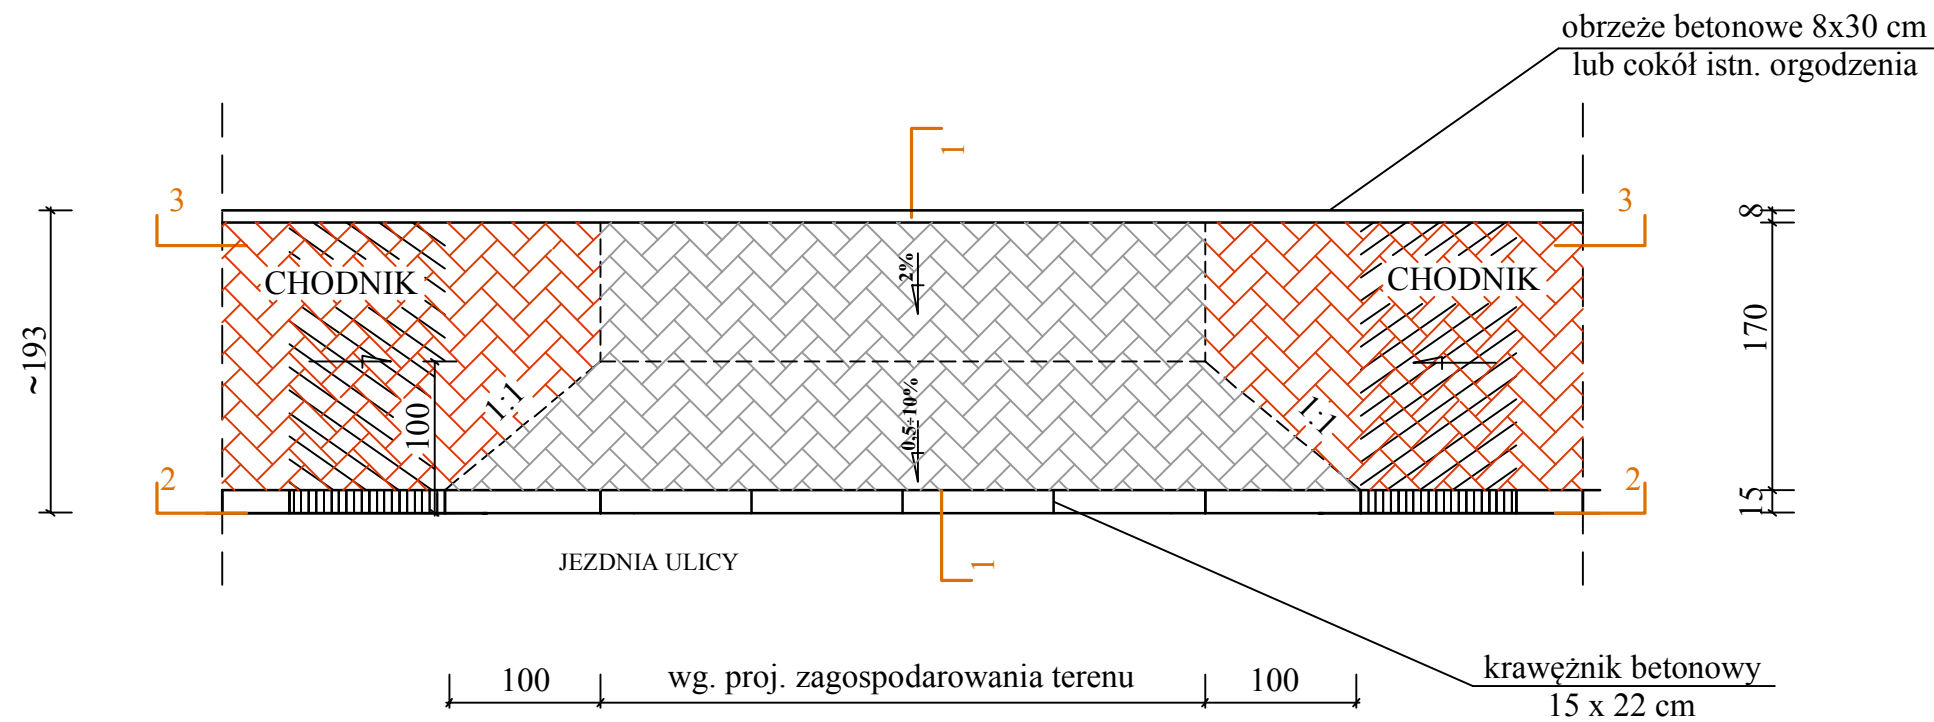

<p align="center"><b>PROJEKTY I NADZORY DROGOWE</b>  <b>mgr Róża Konasiuk</b></p>	
<p><u>Inwestor:</u></p> <p align="center"><b>GINA ZBUCZYN,          UL. JANA PAWŁA II 1, 08-106 ZBUCZYN</b></p>	
<p><u>Tytuł projektu:</u></p> <p align="center"><b>BUDOWA ULICY JANA PAWŁA II W MIEJSCOWOŚCI ZBUCZYN</b></p>	
<p><u>Tytuł rysunku:</u></p> <p align="center"><b>SZCZEGÓŁ KONSTRUKCYJNY          ZJAZDU INDYWIDUALNEGO</b></p>	<p align="center"><b>Rys. 6.3</b></p>
<p><u>Projektant:</u></p> <p><b>mgr inż. Arkadiusz Jarosław Konasiuk</b>          upr. nr ewid. LUB/0183/PWOD/06          do proj. i kierow. robotami budowlanymi          bez ograniczeń w specjalności drogowej          LUB/BD/0090/07</p>	<p><u>Skala:</u></p> <p align="center"><b>1:10</b></p> <p><u>Branda:</u></p> <p align="center"><b>DROGOWA</b></p> <p><u>Data:</u></p> <p align="center"><b>SIERPIEŃ 2015 r.</b></p>