


SZCZEGÓŁ ZJAZDU PUBLICZNEGO

skala 1:50

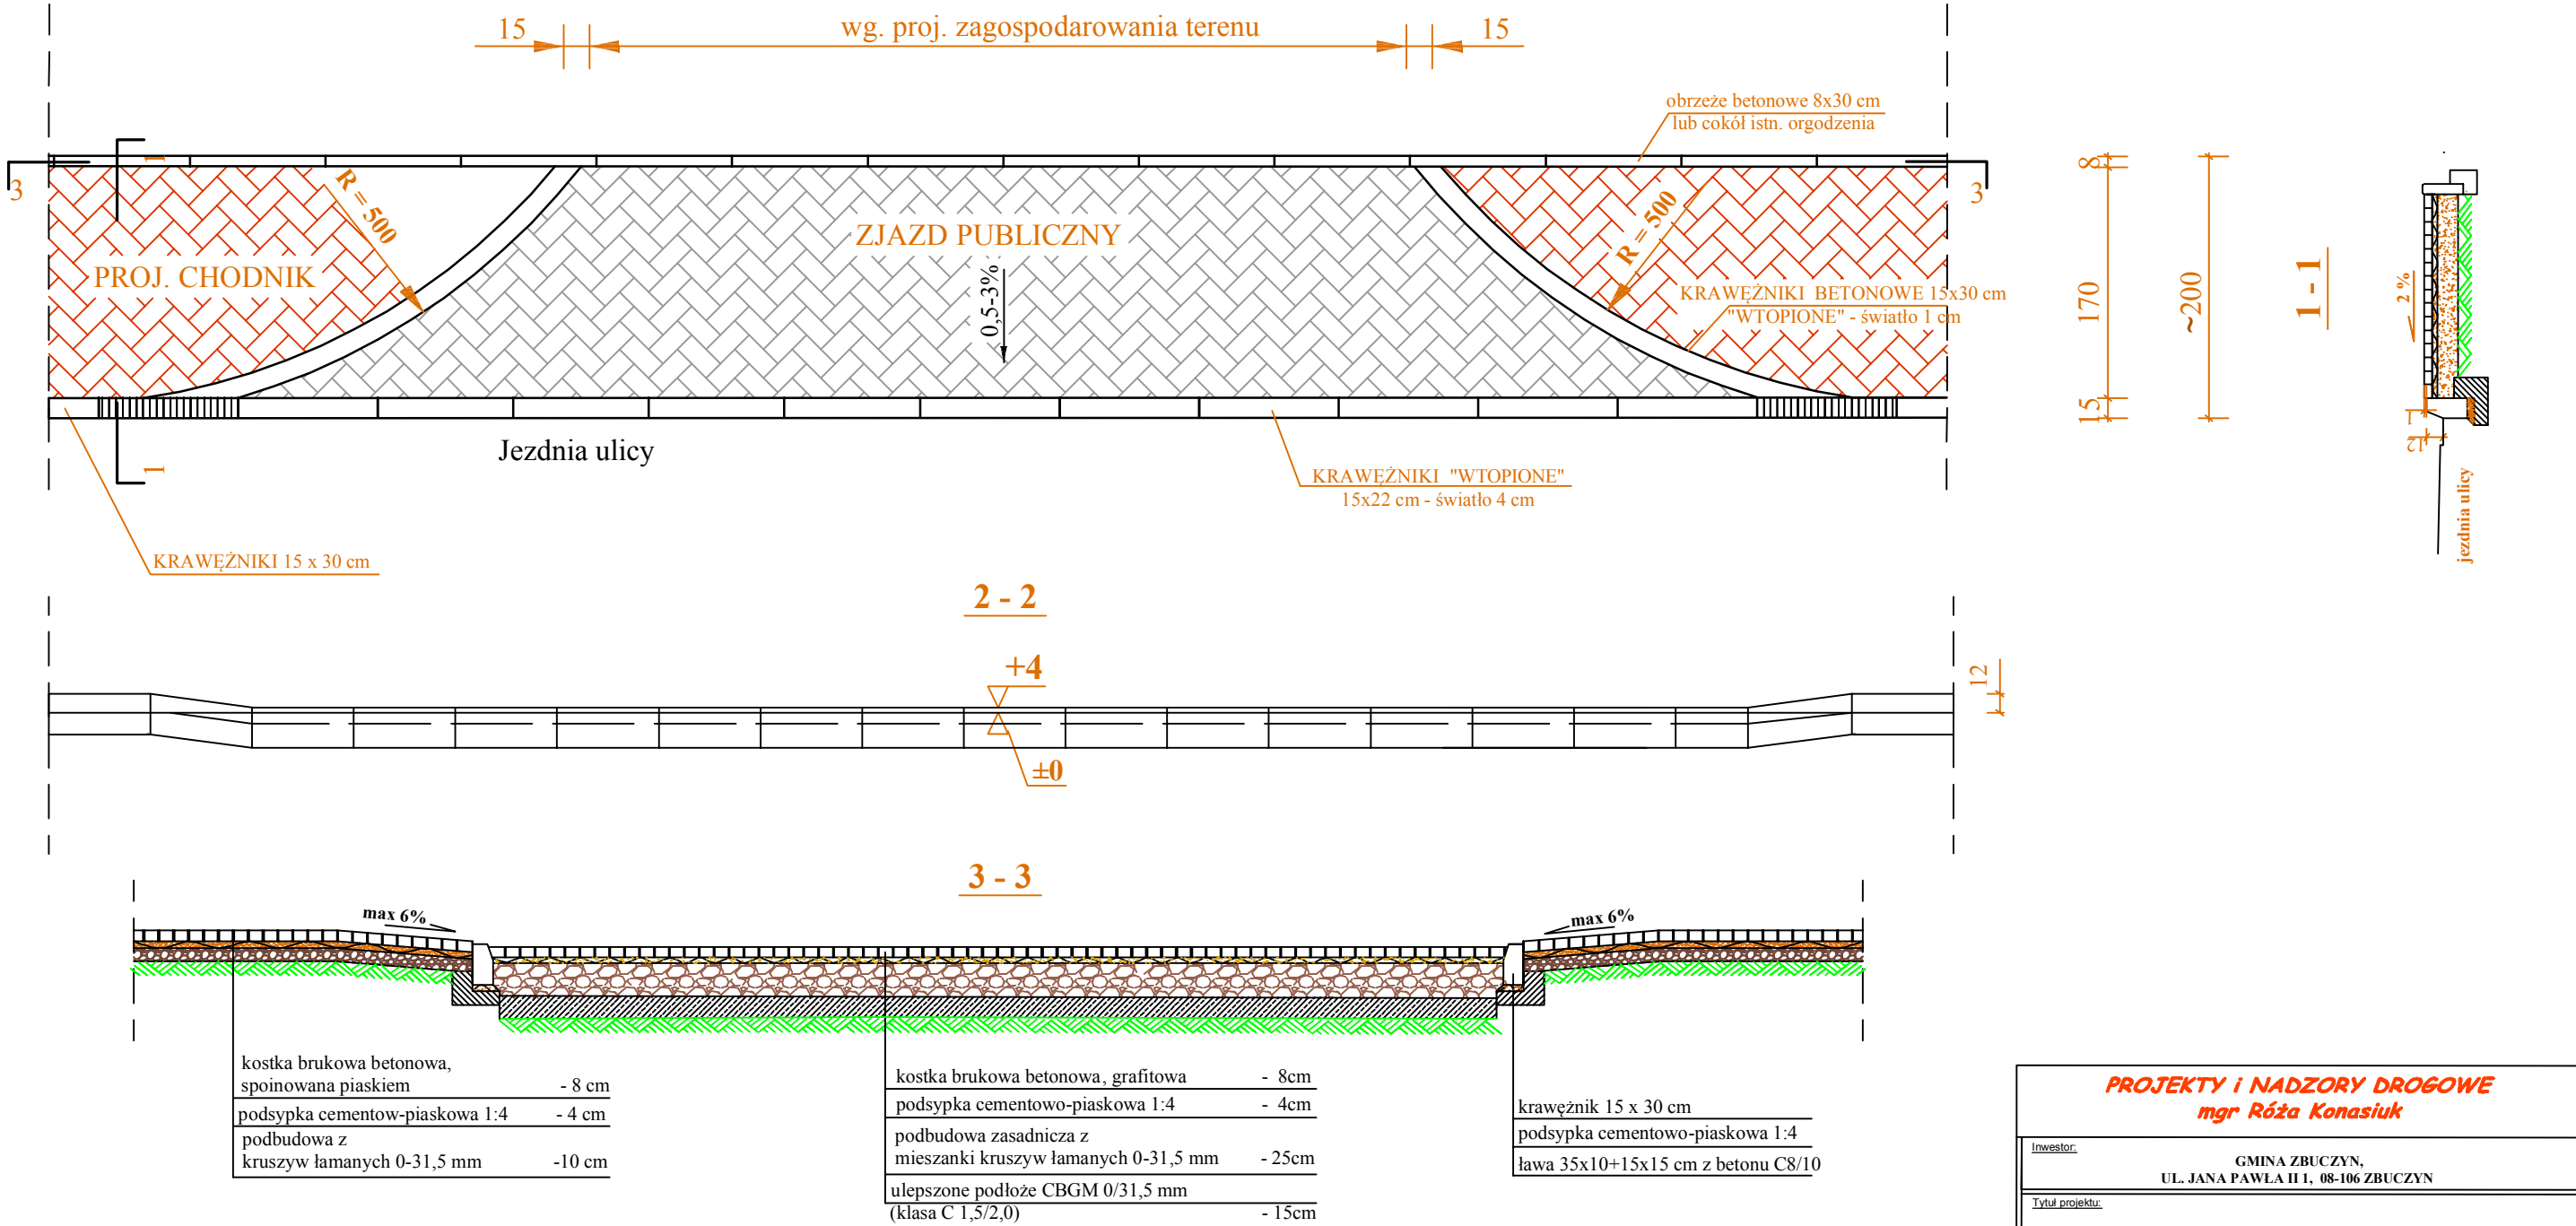

PROJEKTY I NADZORY DROGOWE mgr Róża Konasiuk	
Inwestor:	GMINA ZBUCZYN, UL. JANA PAWŁA II 1, 08-106 ZBUCZYN
Tytuł projektu:	BUDOWA ULICY POŁUDNIOWEJ W MIEJSCOWOŚCI ZBUCZYN
Tytuł rysunku:	SZCZEGÓŁ KONSTRUKCYJNY ZJAZDU PUBLICZNEGO
Projektant:	mgr inż. Arkadiusz Jarosław Konasiuk upr. nr ewid. LUB/0183/PWOD/06 do proj. i kierow. robotami budowlanymi bez ograniczeń w specjalności drogowej LUB/BD/0090/07
Skala:	1:10
Branża:	DROGOWA
Data:	SIERPIEŃ 2015 r.

Rys. 6.4