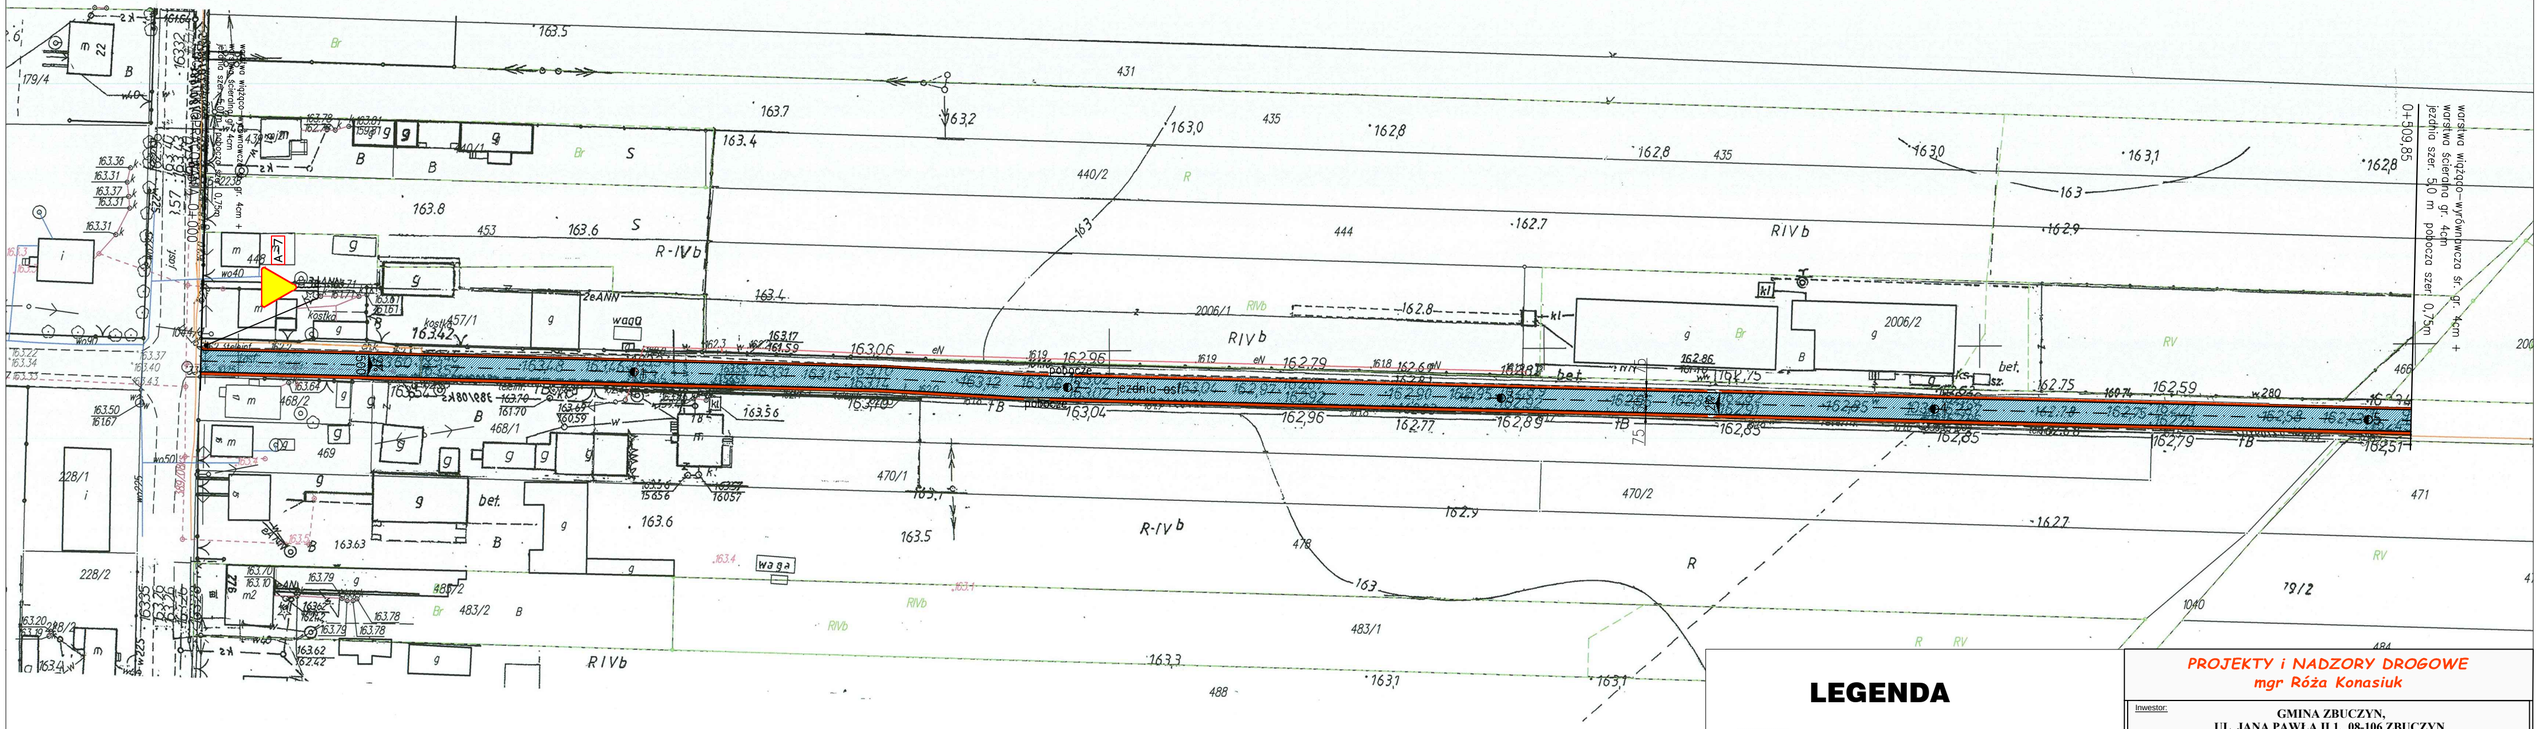

LEGENDA

- jezdnia drogi gminnej z betonu asfaltowego
- projektowane pobocza z kruszyw naturalnych

PROJEKTY i NADZORY DROGOWE
mgr Róża Konasiuk

Inwestor:
GMINA ZBUCZYN,
UL. JANA PAWŁA II 1, 08-106 ZBUCZYN

Tytuł projektu:
PRZEBUDOWA DROGI GMINNEJ NR 361312W
NA ODCINKU KRZESK MAJĄTEK - KRZESK KRÓLOWA NIWA

Tytuł rysunku:
PROJEKT STAŁEJ ORGANIZACJI RUCHU

Rys. 2.1

Projektant:
mgr inż. Arkadiusz Jarosław Konasiuk
upr. nr ewid. LUB/0183/PWOD/06
do proj. i kierow. robotami budowlanymi
bez ograniczeń w specjalności drogowej
LUB/BD/0090/07

Skala: 1:1000

Branża: INŻYNIERIA RUCHU

Data: GRUDZIEŃ 2015 r.