



Poświadczam się zgodność niniejszej kopii z treścią materiału państwowego zasobu geodezyjnego i kartograficznego	
Organ prowadzący państwowy zasób geodezyjny i kartograficzny	STAROSTA SIEDLECKI POMATOWY OŚRODEK DOCUMENTACJI GEODEZYJNEJ I KARTOGRAFICZNEJ
Nazwa materiału zasobu	Napra Zasadnicza
Identyfikator ewidencyjny materiału zasobu	P. 1426.1986.2751338-9
Data wykonania kopii	Siedlce, dnia 29.10.2015
Imię, nazwisko i podpis osoby reprezentującej organ	Zup. STAROSTY Renata Kukla

Podinspektor Wydziału Geodezji i Gospodarki Nieruchomościami

warstwa wiążąco-wyrównawcza str. gr. 4cm +  
warstwa ściernista gr. 4cm  
jezdnie szer. 5,0 m pobocza szer. 0,5m

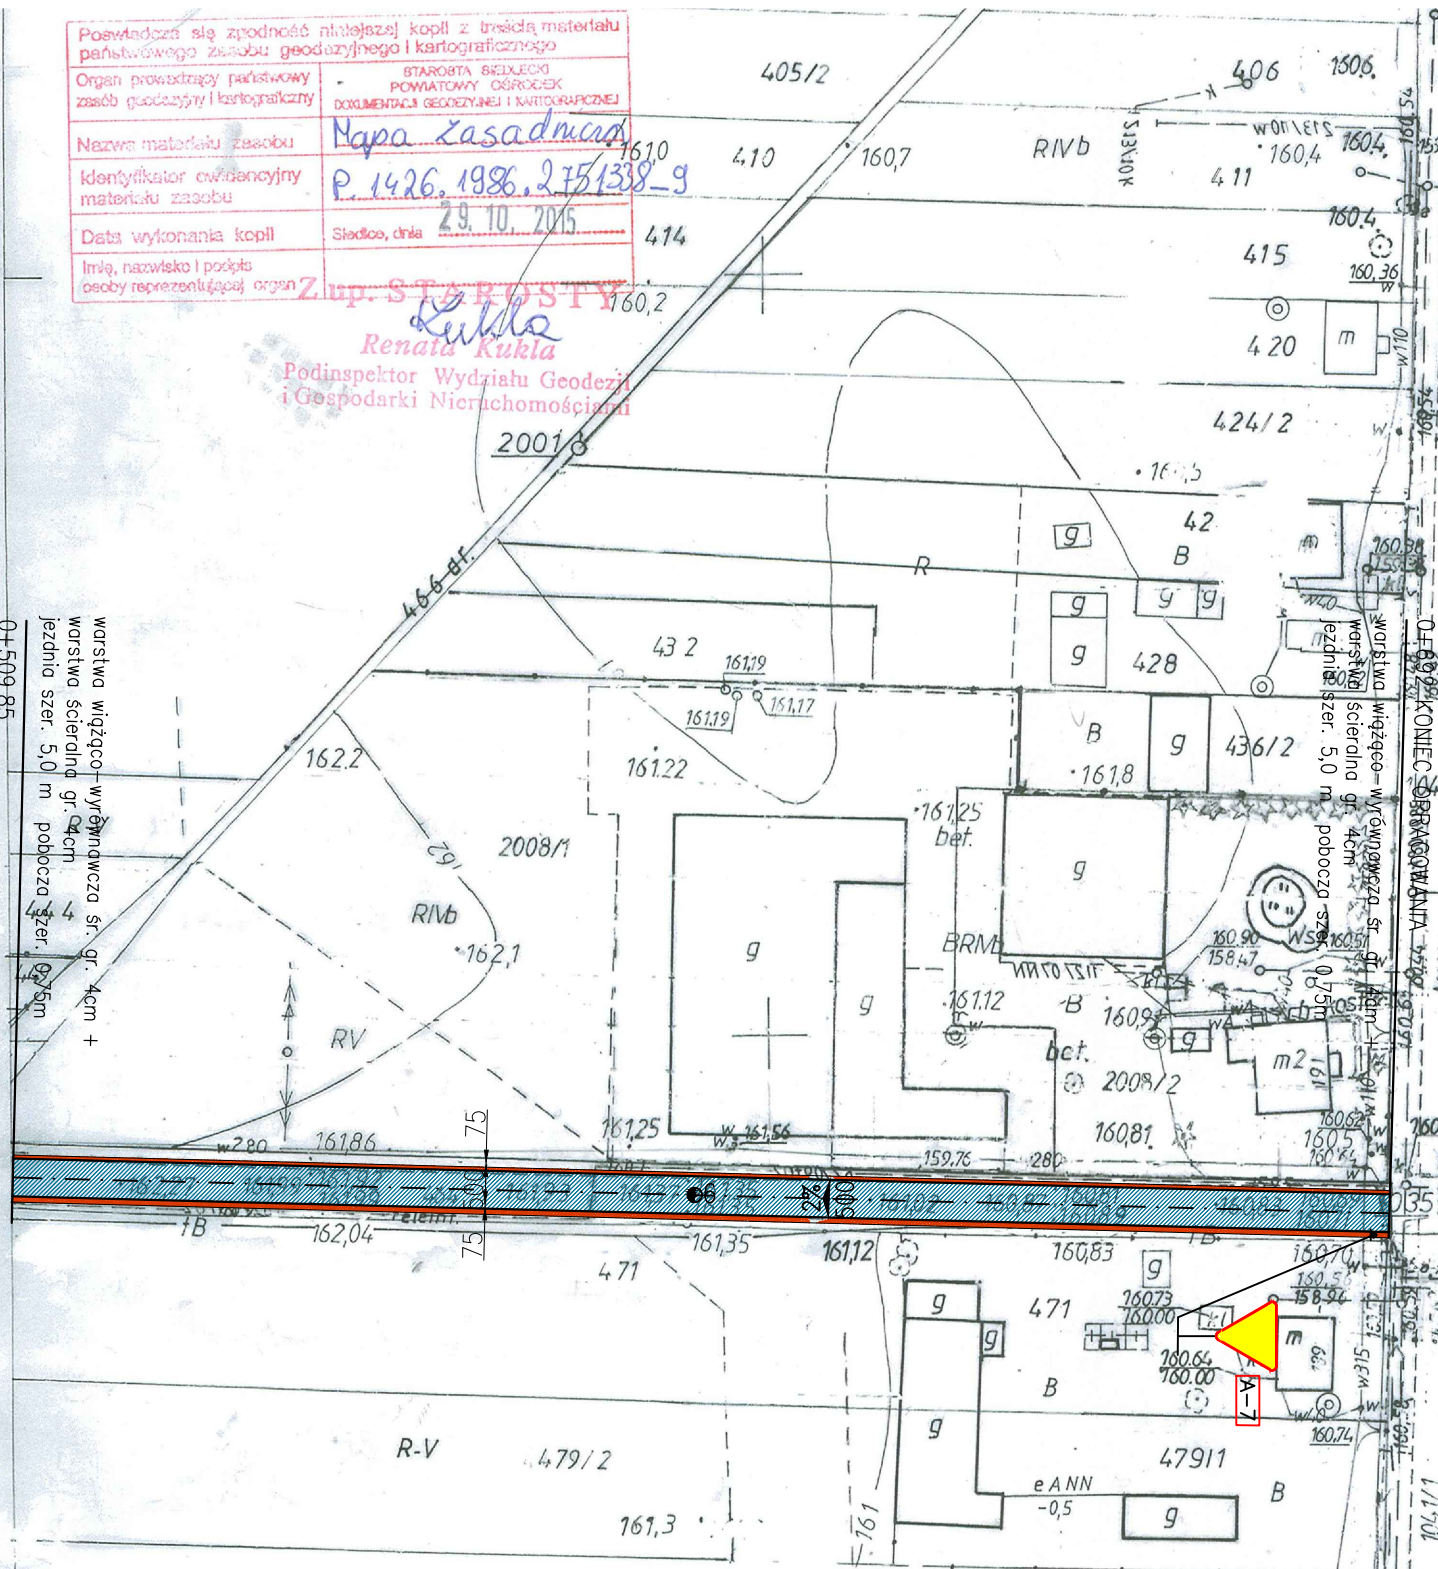

## LEGENDA

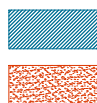

- jezdnia drogi gminnej z betonu asfaltowego
- projektowane pobocza z kruszyw naturalnych

## PROJEKTY I NADZORY DROGOWE mgr Róża Konasiuk

Inwestor:	GMINA ZBUCZYN, UL. JANA PAWŁA II 1, 08-106 ZBUCZYN	
Tytuł projektu:	PRZEBUDOWA DROGI GMINNEJ NR 361312W NA ODCINKU KRZESK MAJĄTEK - KRZESK KRÓLOWA NIWA	
Tytuł rysunku:	PROJEKT STAŁEJ ORGANIZACJI RUCHU	<b>Rys. 2.2</b>
Projektant:	mgr inż. Arkadiusz Jarosław Konasiuk upr. nr ewid. LUB/0183/PWOD/06 do proj. i kierow. robotami budowlanymi bez ograniczeń w specjalności drogowej LUB/BD/0090/07	
Skala:	1:1000	
Branża:	INŻYNIERIA RUCHU	
Data:	GRUDZIEŃ 2015 r.	