




SZCZEGÓŁ CHODNIKA

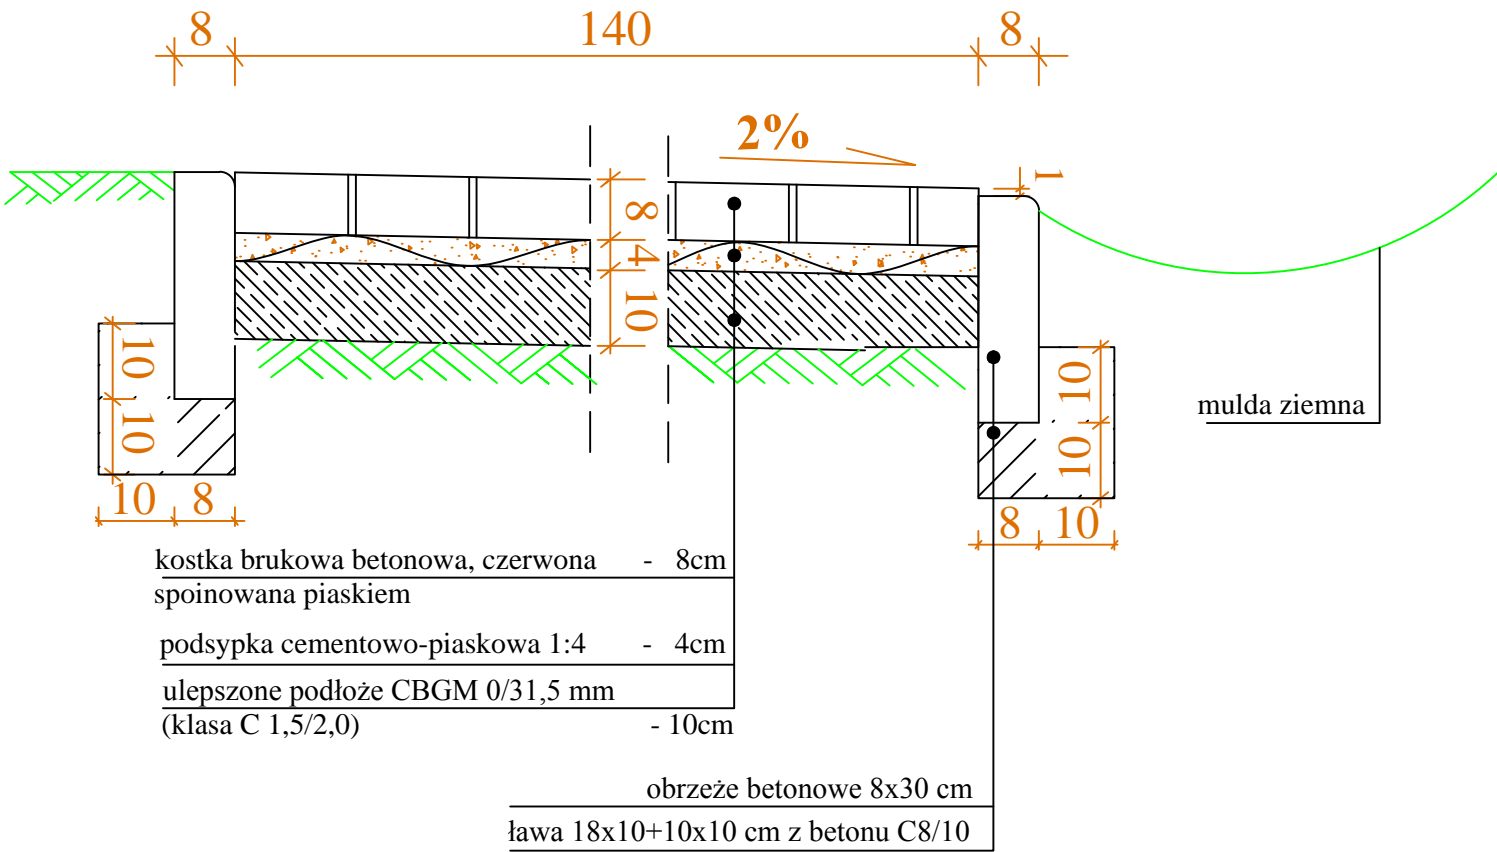

SZCZEGÓŁ KONSTRUKCYNY  
PRZY WYMIANIE NAWIERZCHNI

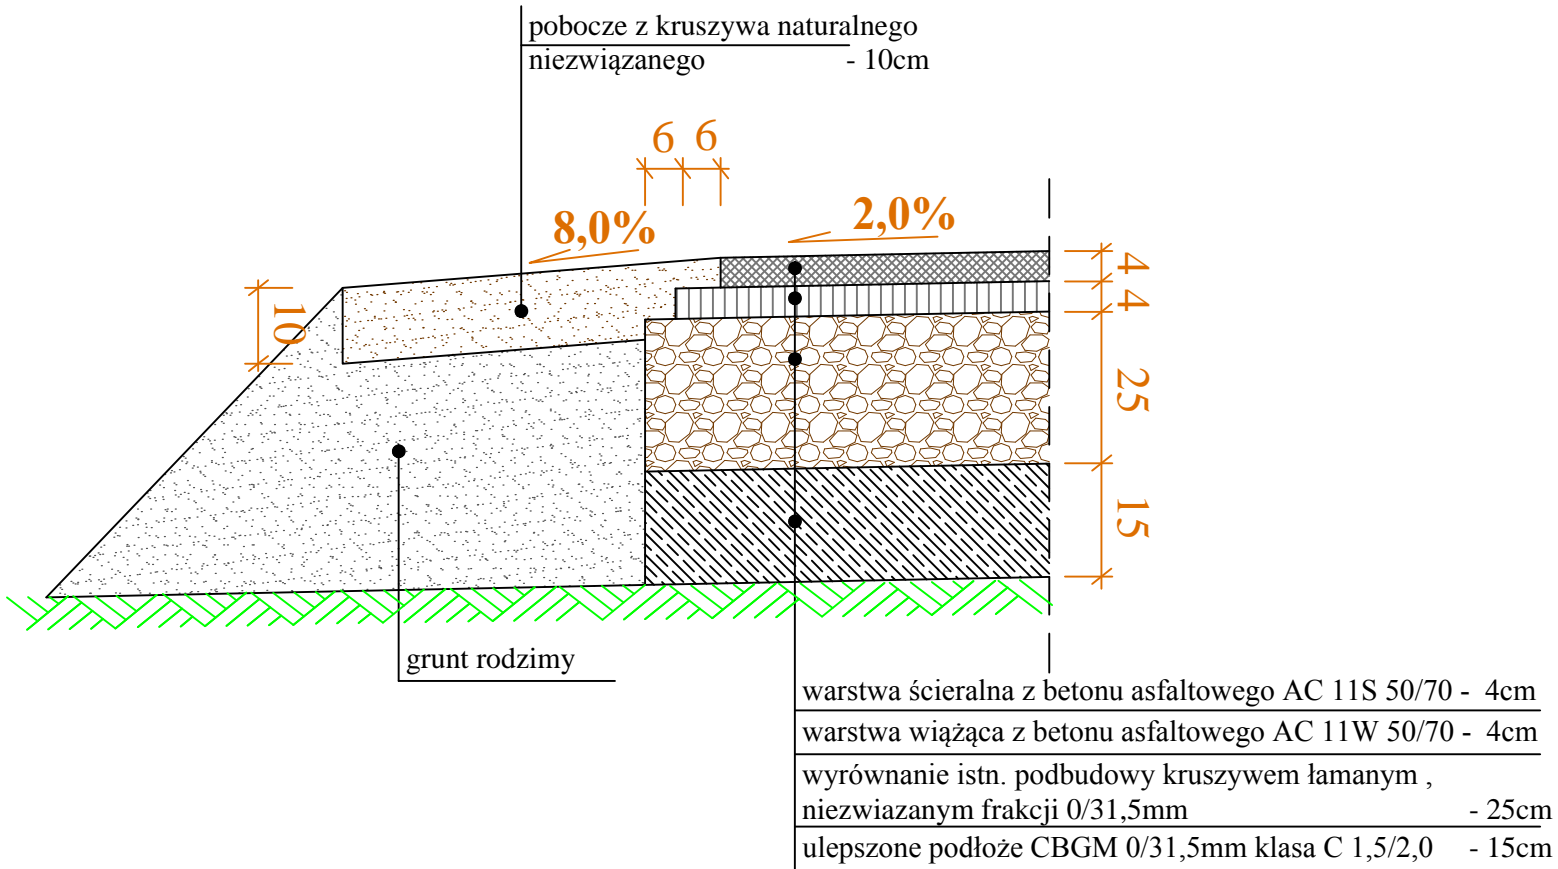

SZCZEGÓŁ OBNIŻENIA CHODNIKA

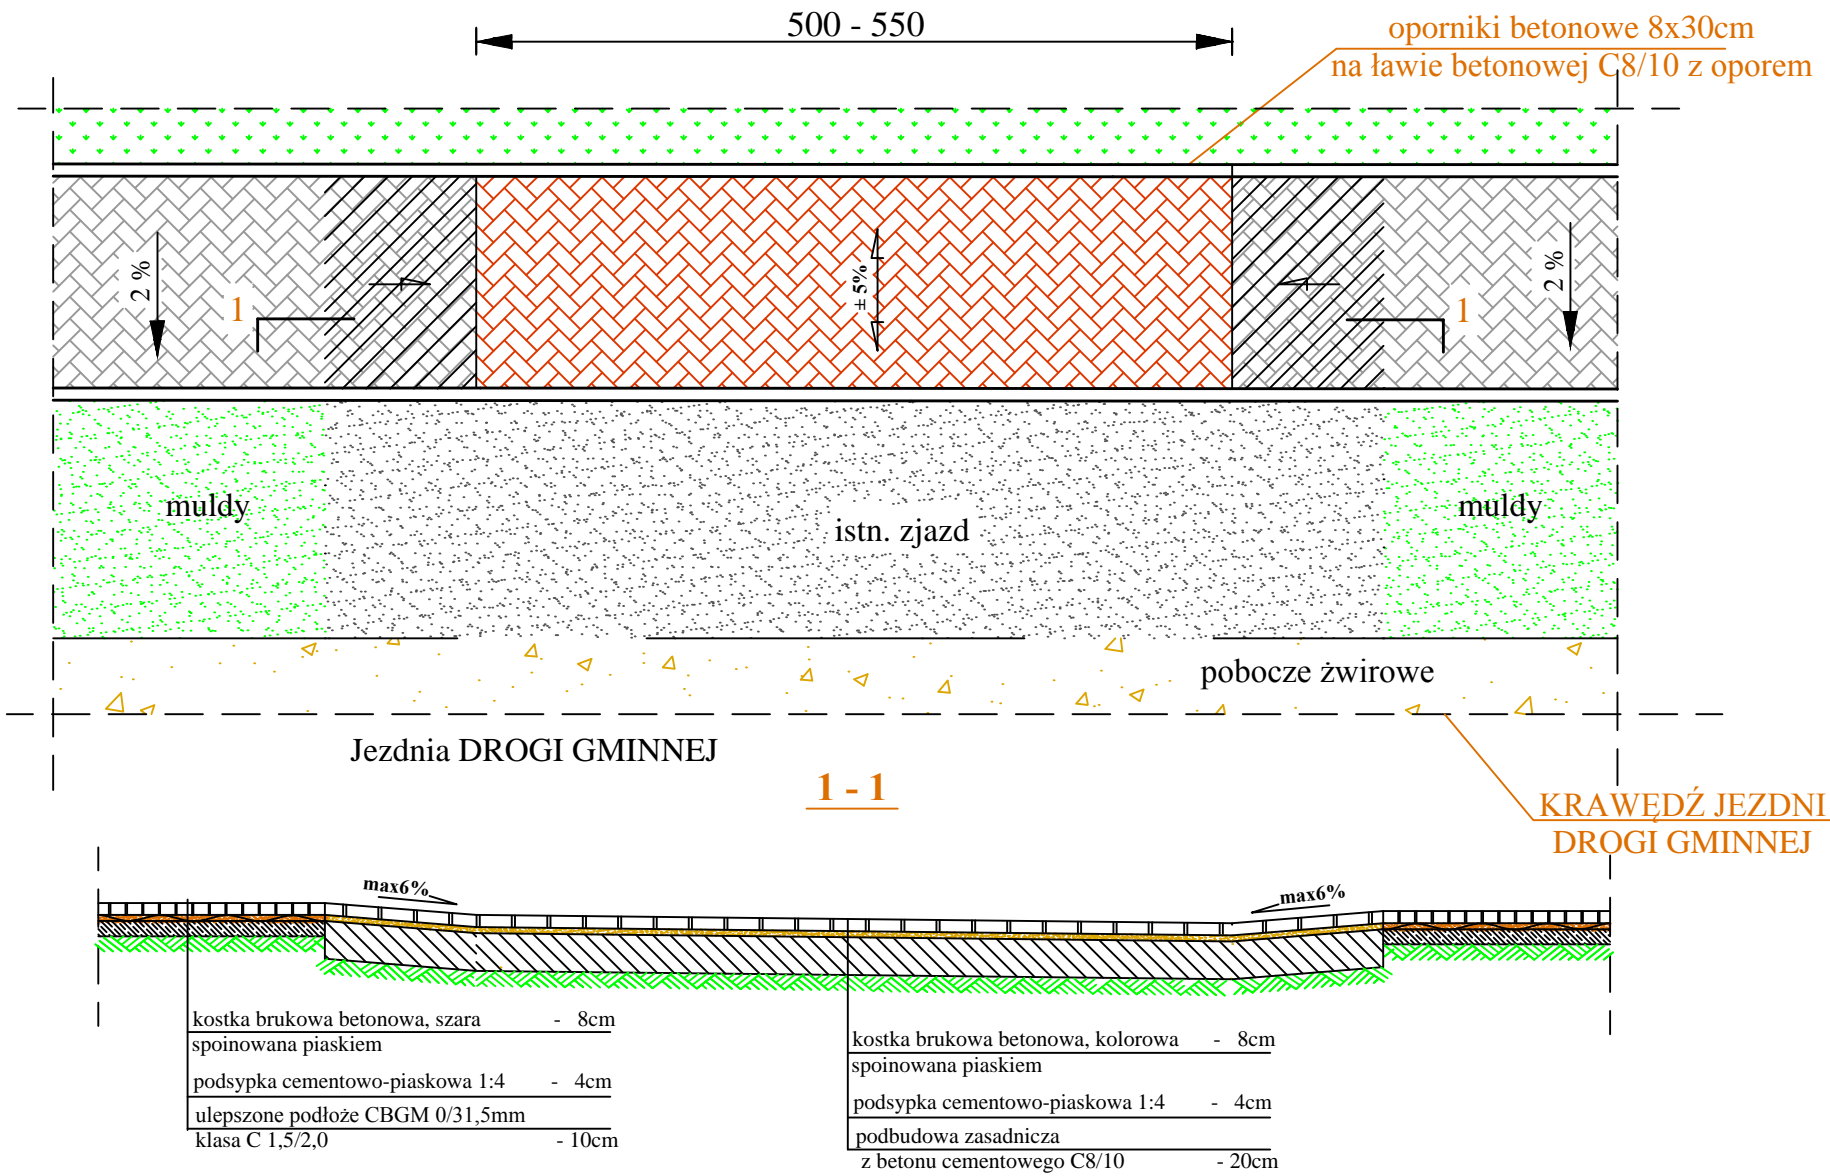

PROJEKTY I NADZORY DROGOWE mgr Róża Konasiuk	
Inwestor:	GMINA ZBUCZYN, UL. JANA PAWŁA II 1, 08-106 ZBUCZYN
Tytuł projektu:	PRZEBUDOWA DROGI GMINNEJ NA ODCINKU DROGA KRAJOWA NR 2 - STARY KRZESK - KRZESK MAJĄTEK
Tytuł rysunku:	SZCZEGÓŁY KONSTRUKCYJNE
Projektant:	mgr inż. Arkadiusz Jarosław Konasiuk upr. nr ewid. LUB/0183/PWOD/06 do proj. i kierow. robotami budowlanymi bez ograniczeń w specjalności drogowej LUB/BD/0090/07
Skala:	1:10
Branża:	DROGOWA
Data:	GRUDZIEŃ 2015 r.

Rys. 4