



P. 100

Dz. Nr 522 - Prokopiak Przemysław

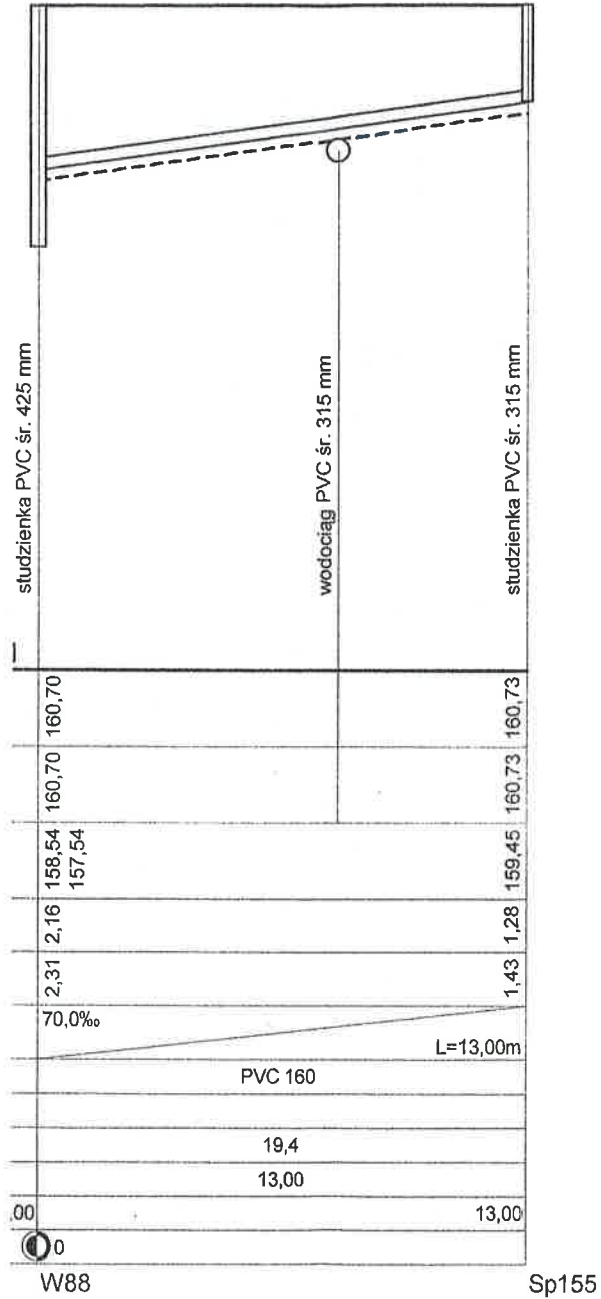

P.101


Dz. Nr 533 - Prokopiak Jacek

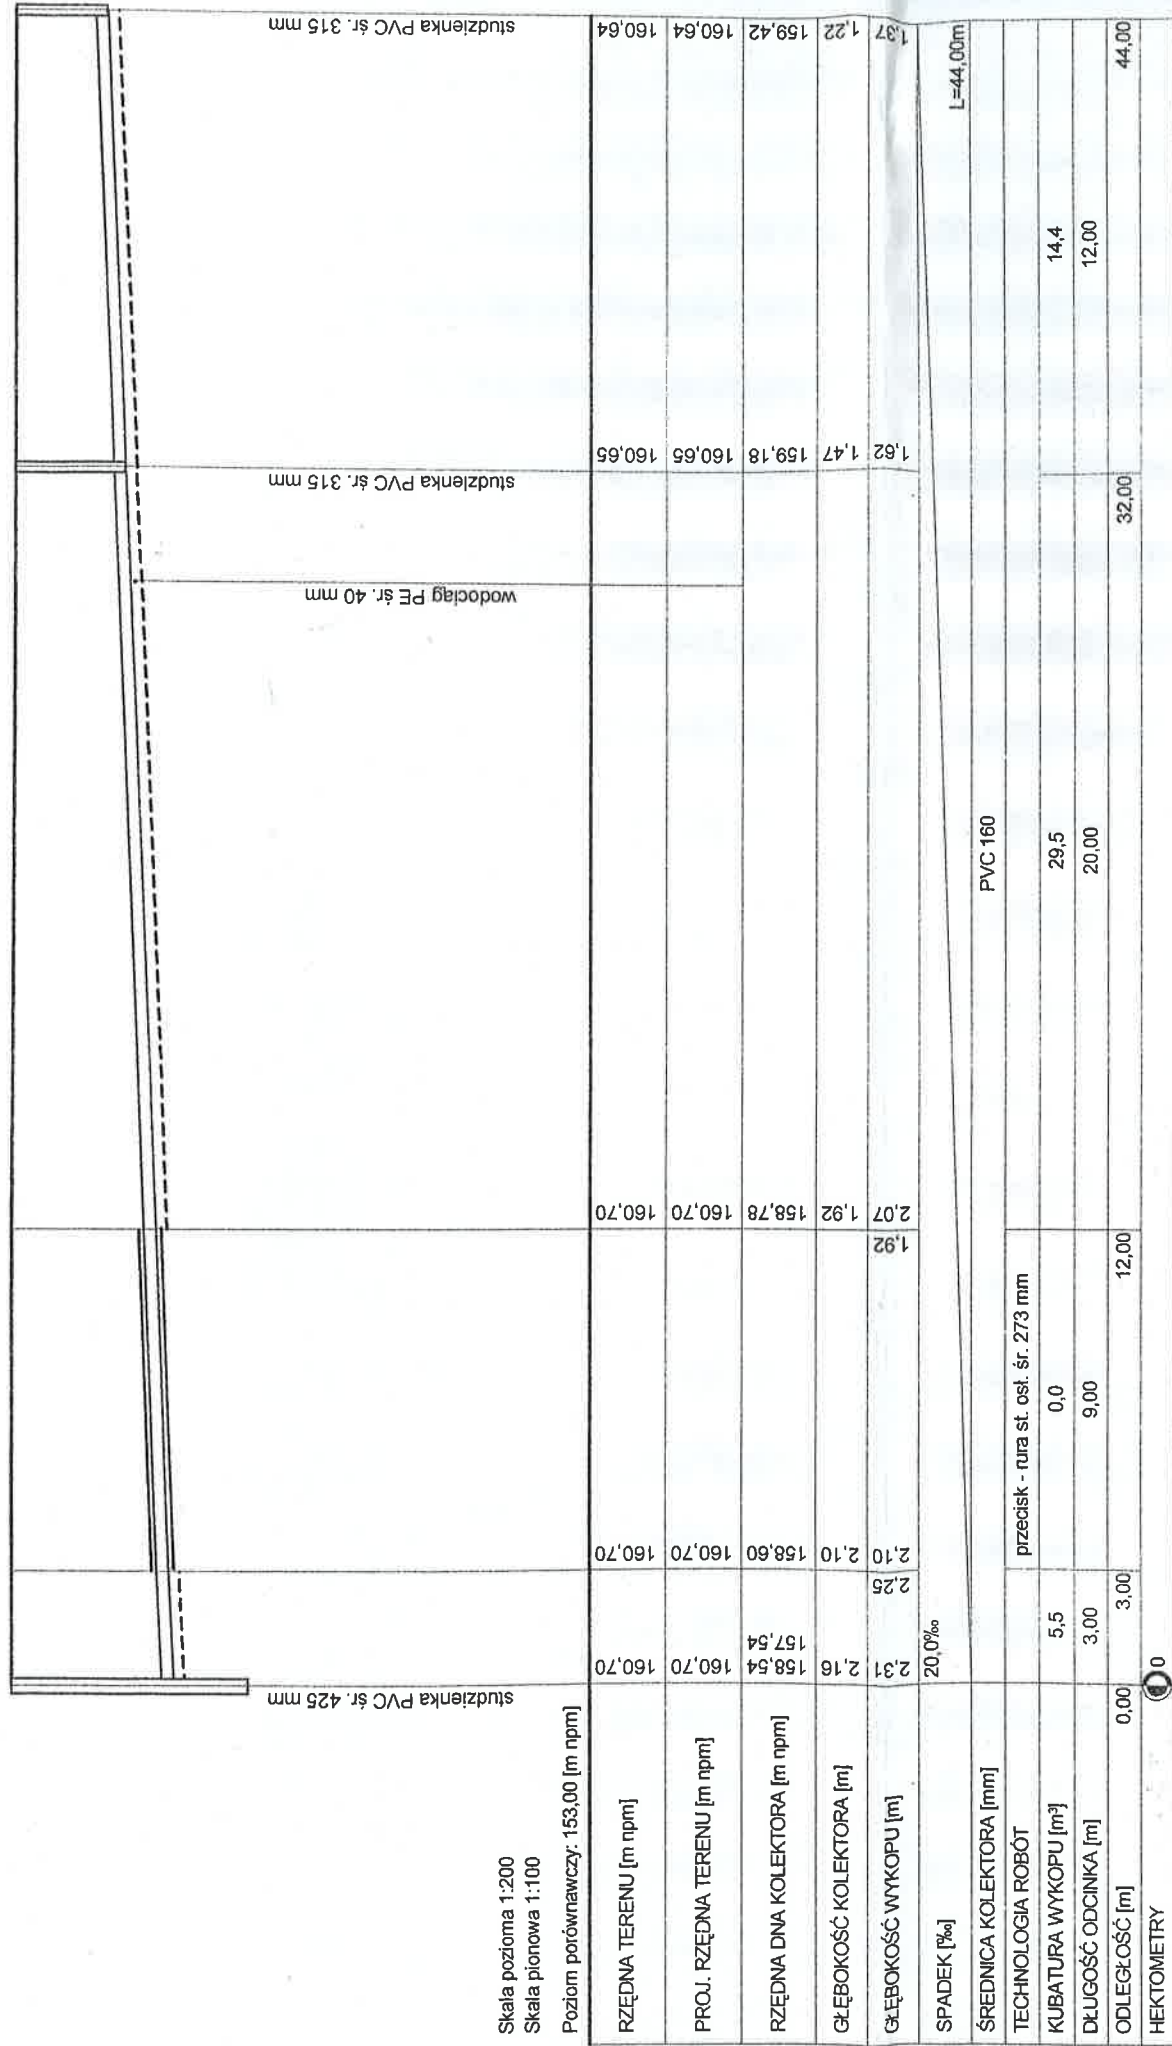

STAROSTWO POWIATOWE
w SIEDLCACH
Wydział Budownictwa

P.102

Dz. Nr 543 - Prokopiak Jacek

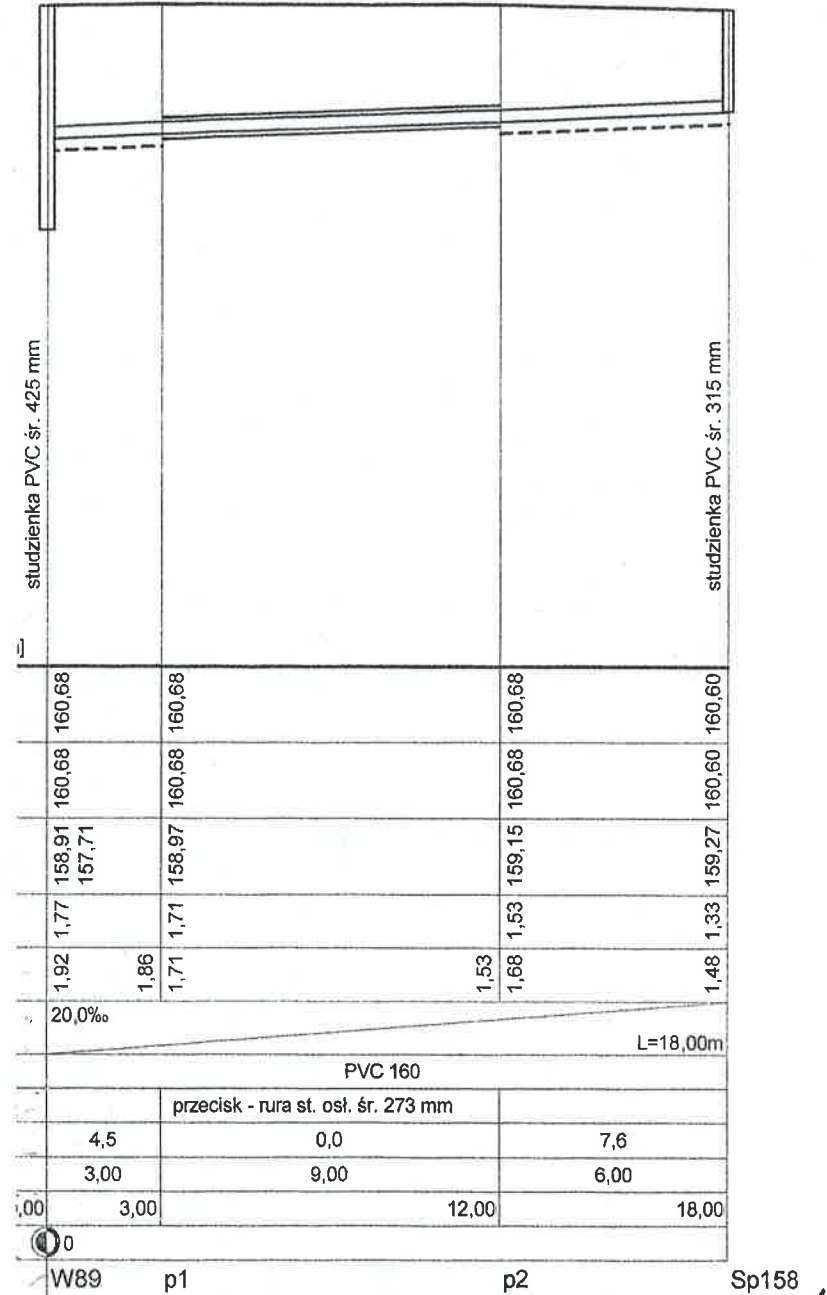

GOSPODARSTWO POMOCNICZE przy WZMIUW w Warszawie
Gospodarstwo Usług Technicznych w Sokółwie Podlaskim
ul. Repkowska 49
PROJEKT sieci kanalizacyjnej z przykanalikami
w m. Krzesk Królowa Niwa, Wesółka i Krzesk Majątek gm. Zbuczyn
Opracowanie:
mgr inż. Zenon Kalaciński upr. UAN-4224/27/19/87
Paweł Kryński upr. bud. GP-7342/358/328/94
Projektant:
mgr inż. Kazimierz Gałązka upr. GPB- 4224/109/98/88