



P.123

Dz. Nr 379 - Prokopiak Stanisław

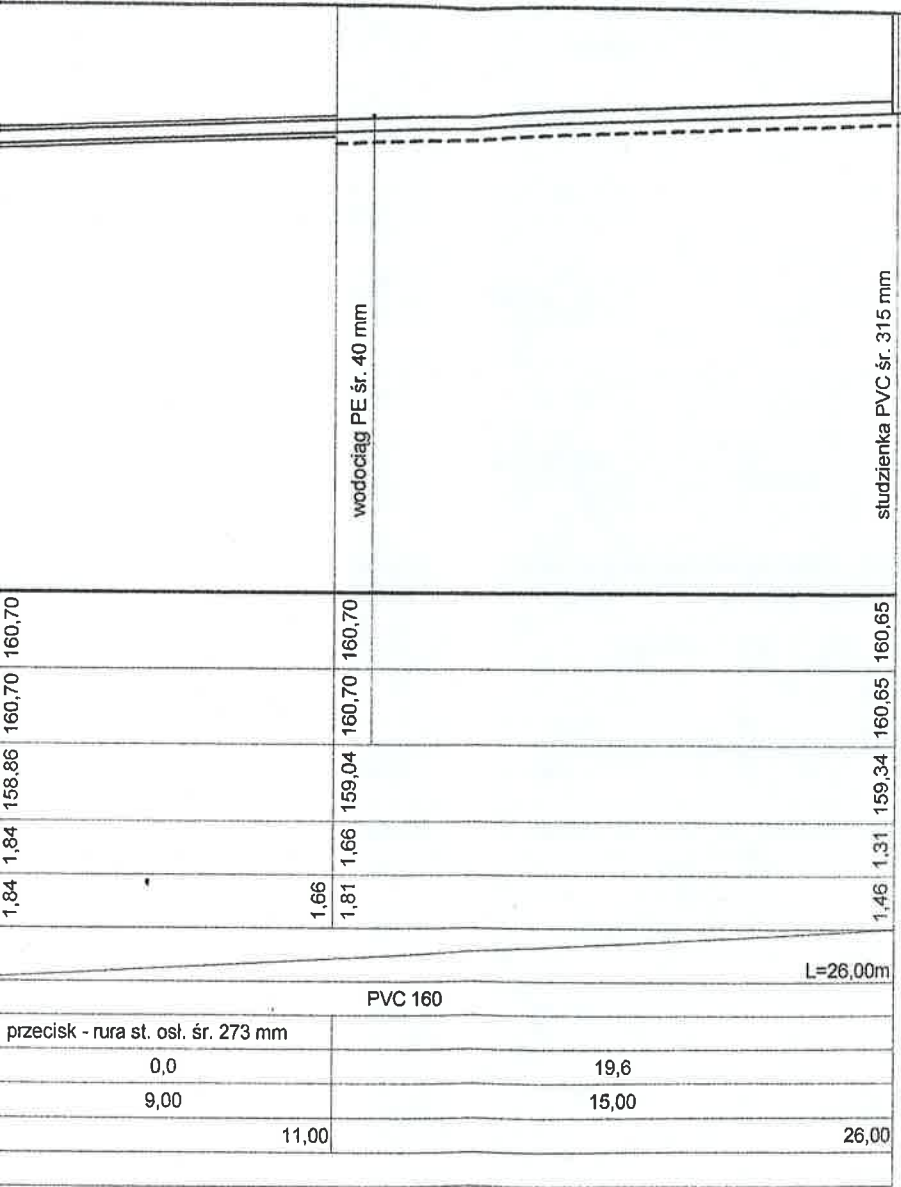

P.124


Dz. Nr 371 - Golbiak Jerzy

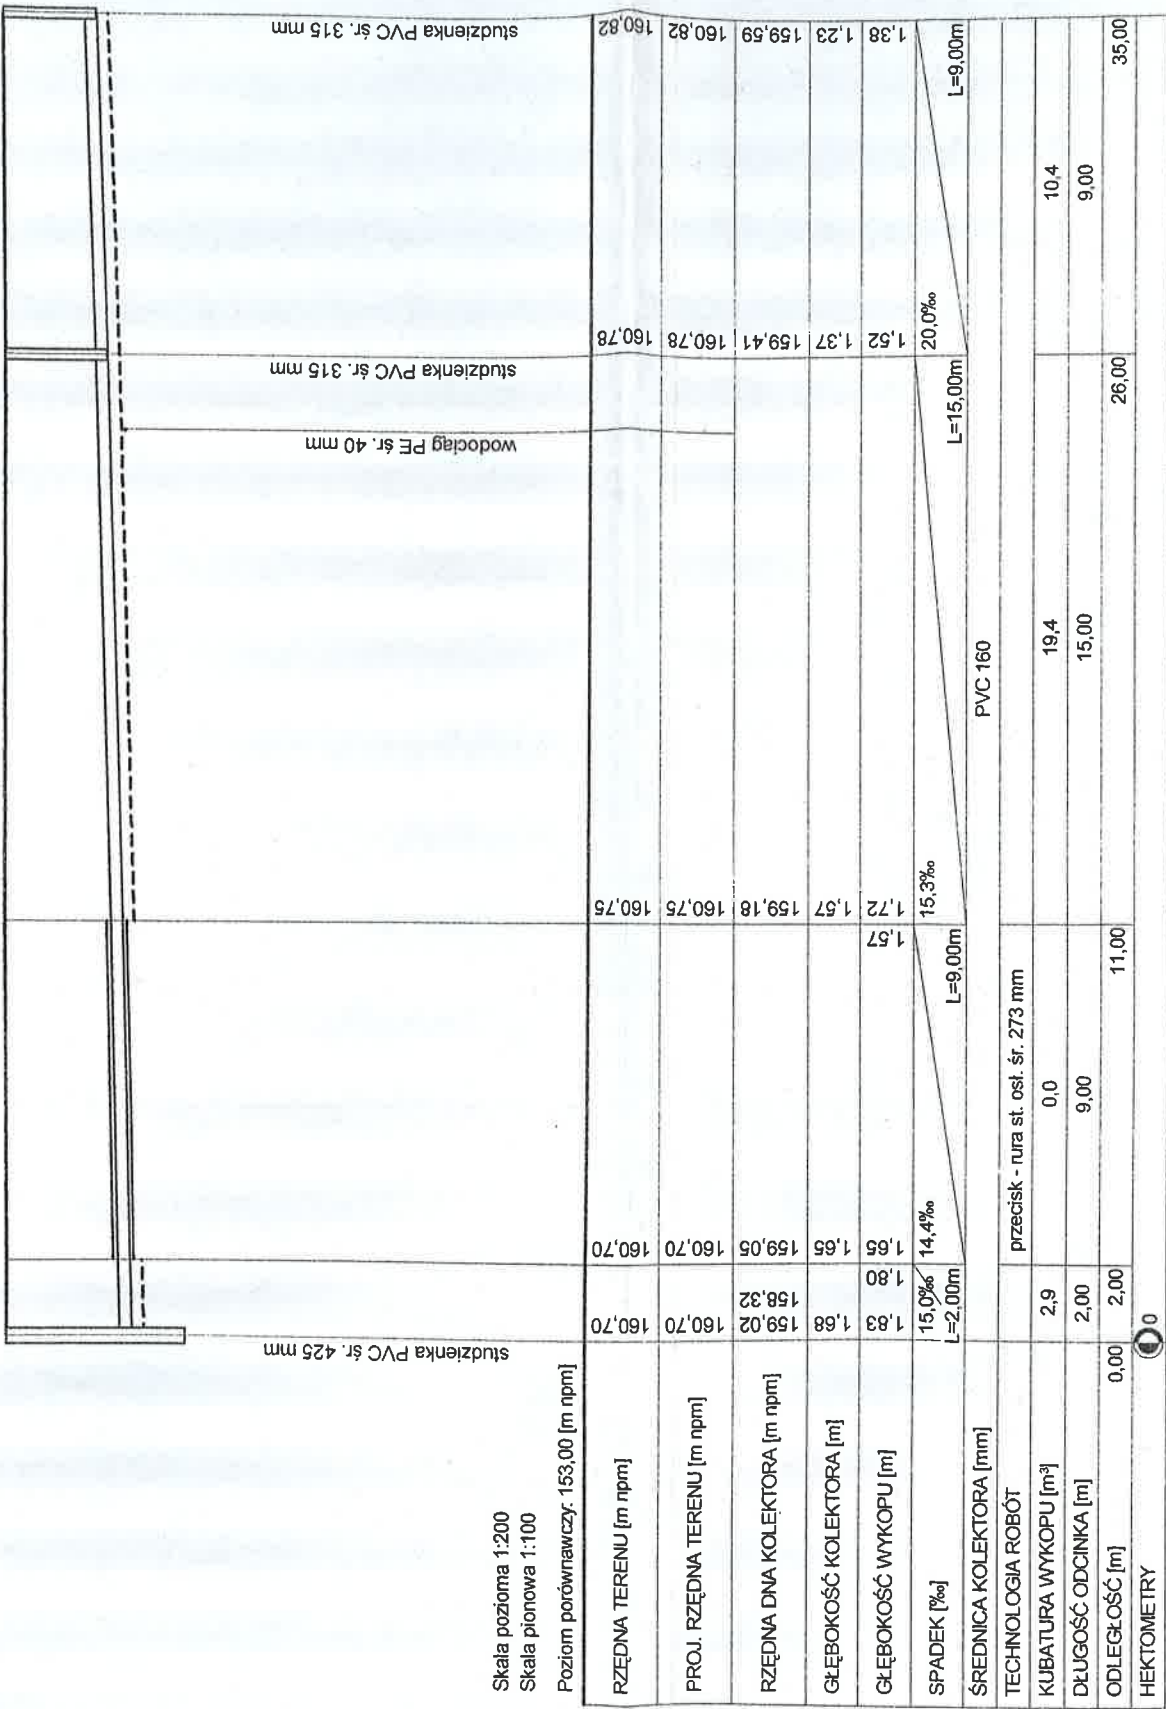

STAROSTWO POWIATOWE  
w SIEDLCACH  
Wydział Budownictwa

P.125

Dz. Nr 365/3 - Mikołajczuk Piotr

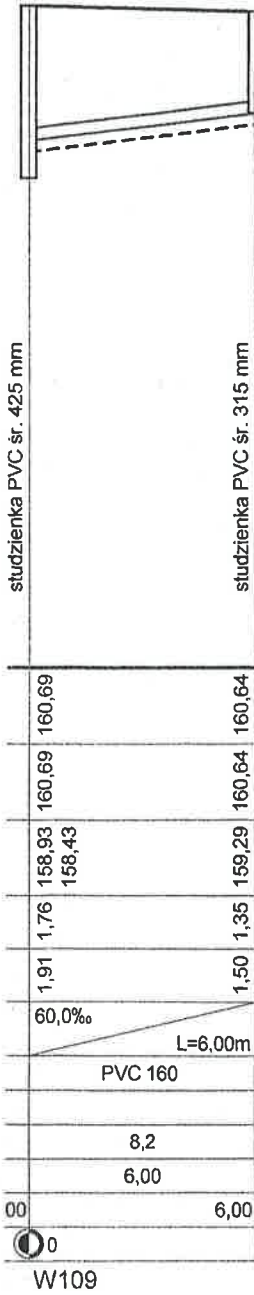

GOSPODARSTWO POMOCNICZE przy WZMIUW w Warszawie  
Gospodarstwo Usług Technicznych w Sokółowie Podlaskim  
ul. Repkowska 49

PROJEKT sieci kanalizacyjnej z przykanalikami  
w m. Krzesk Królowa Nivya, Wesółka i Krzesk Majątek gm. Zbuczyn

Opracowanie:  
mgr inż. Zenon Kalaciński upr. UAN-4224/27/19/87

Projektant:  
mgr inż. Kazimierz Gałazka upr. GPB- 4224/109/98/88