



p2 Sp193 Sp194

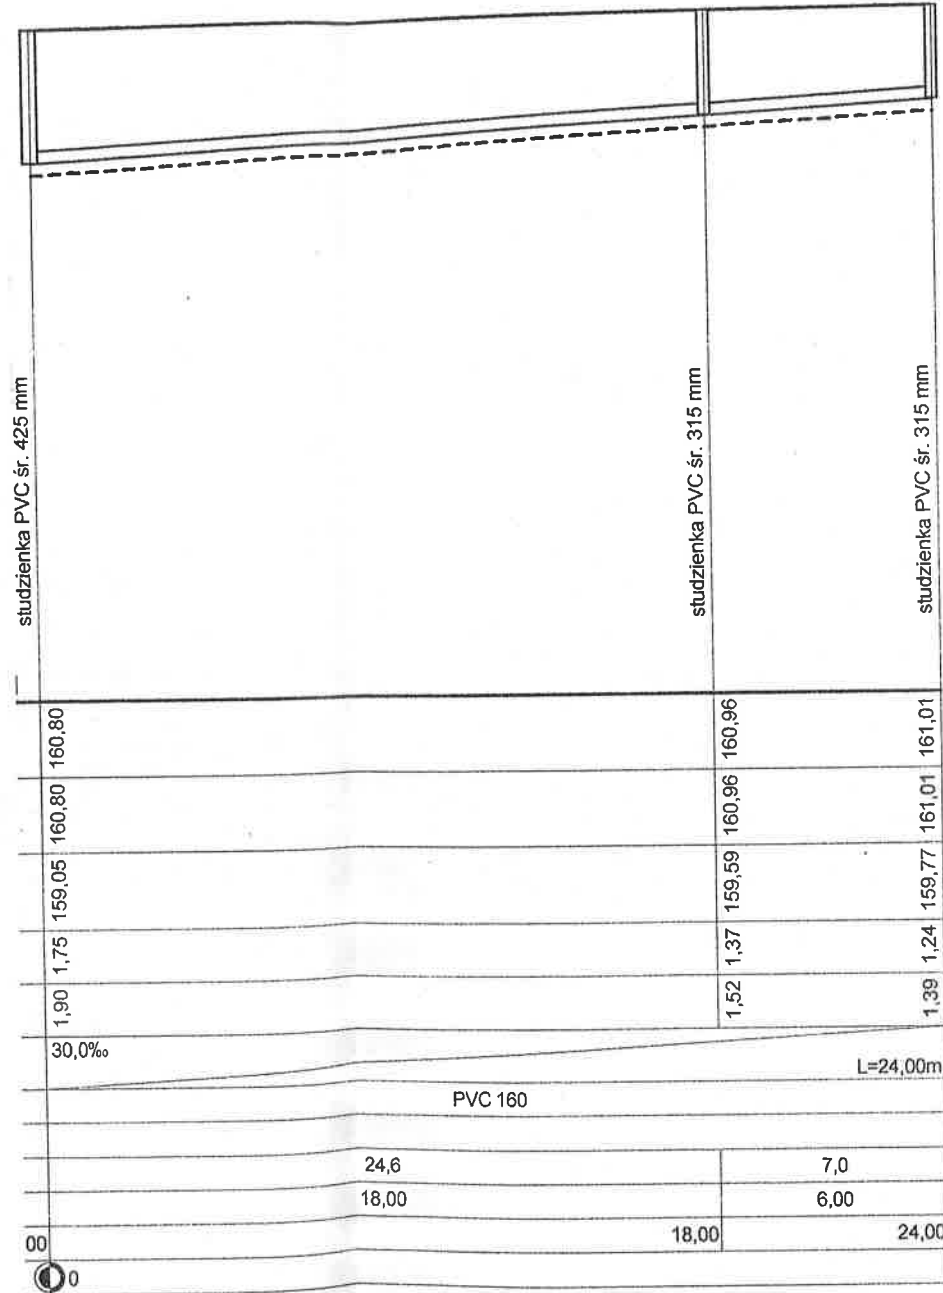

Sp193 Sp195 Sp196

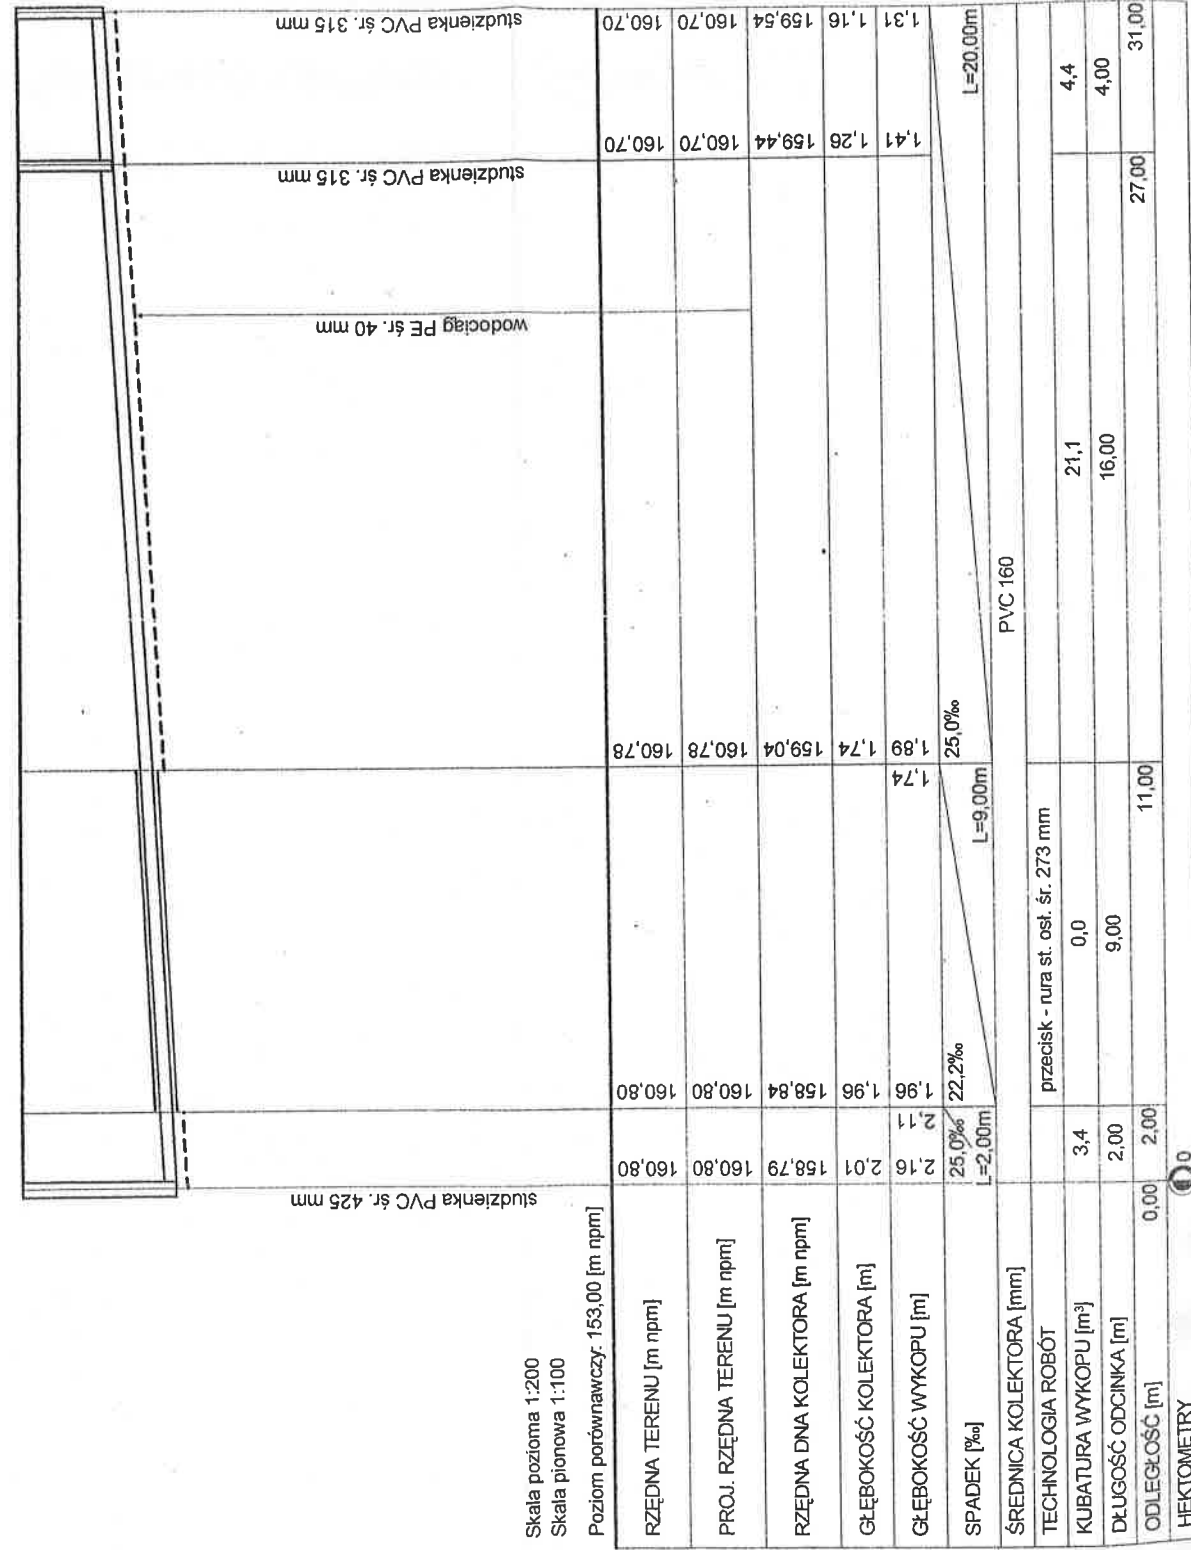

Skala pozioma 1:200
Skala pionowa 1:100
Poziom porównawczy: 153,00 [m npm]
RZĘDNA TERENU [m npm]
PROJ. RZĘDNA TERENU [m npm]
RZĘDNA DNA KOLEKTORA [m npm]
GŁĘBOKOŚĆ KOLEKTORA [m]
GŁĘBOKOŚĆ WYKOPU [m]
SPADEK [‰]
ŚREDNICA KOLEKTORA [mm]
TECHNOLOGIA ROBÓT
KUBATURA WYKOPU [m³]
DŁUGOŚĆ ODCINKA [m]
ODLEGŁOŚĆ [m]
HEKTOMETRY