



SZCZEGÓŁ ZJAZDU INDYWIDUALNEGO PRZEZ CHODNIK

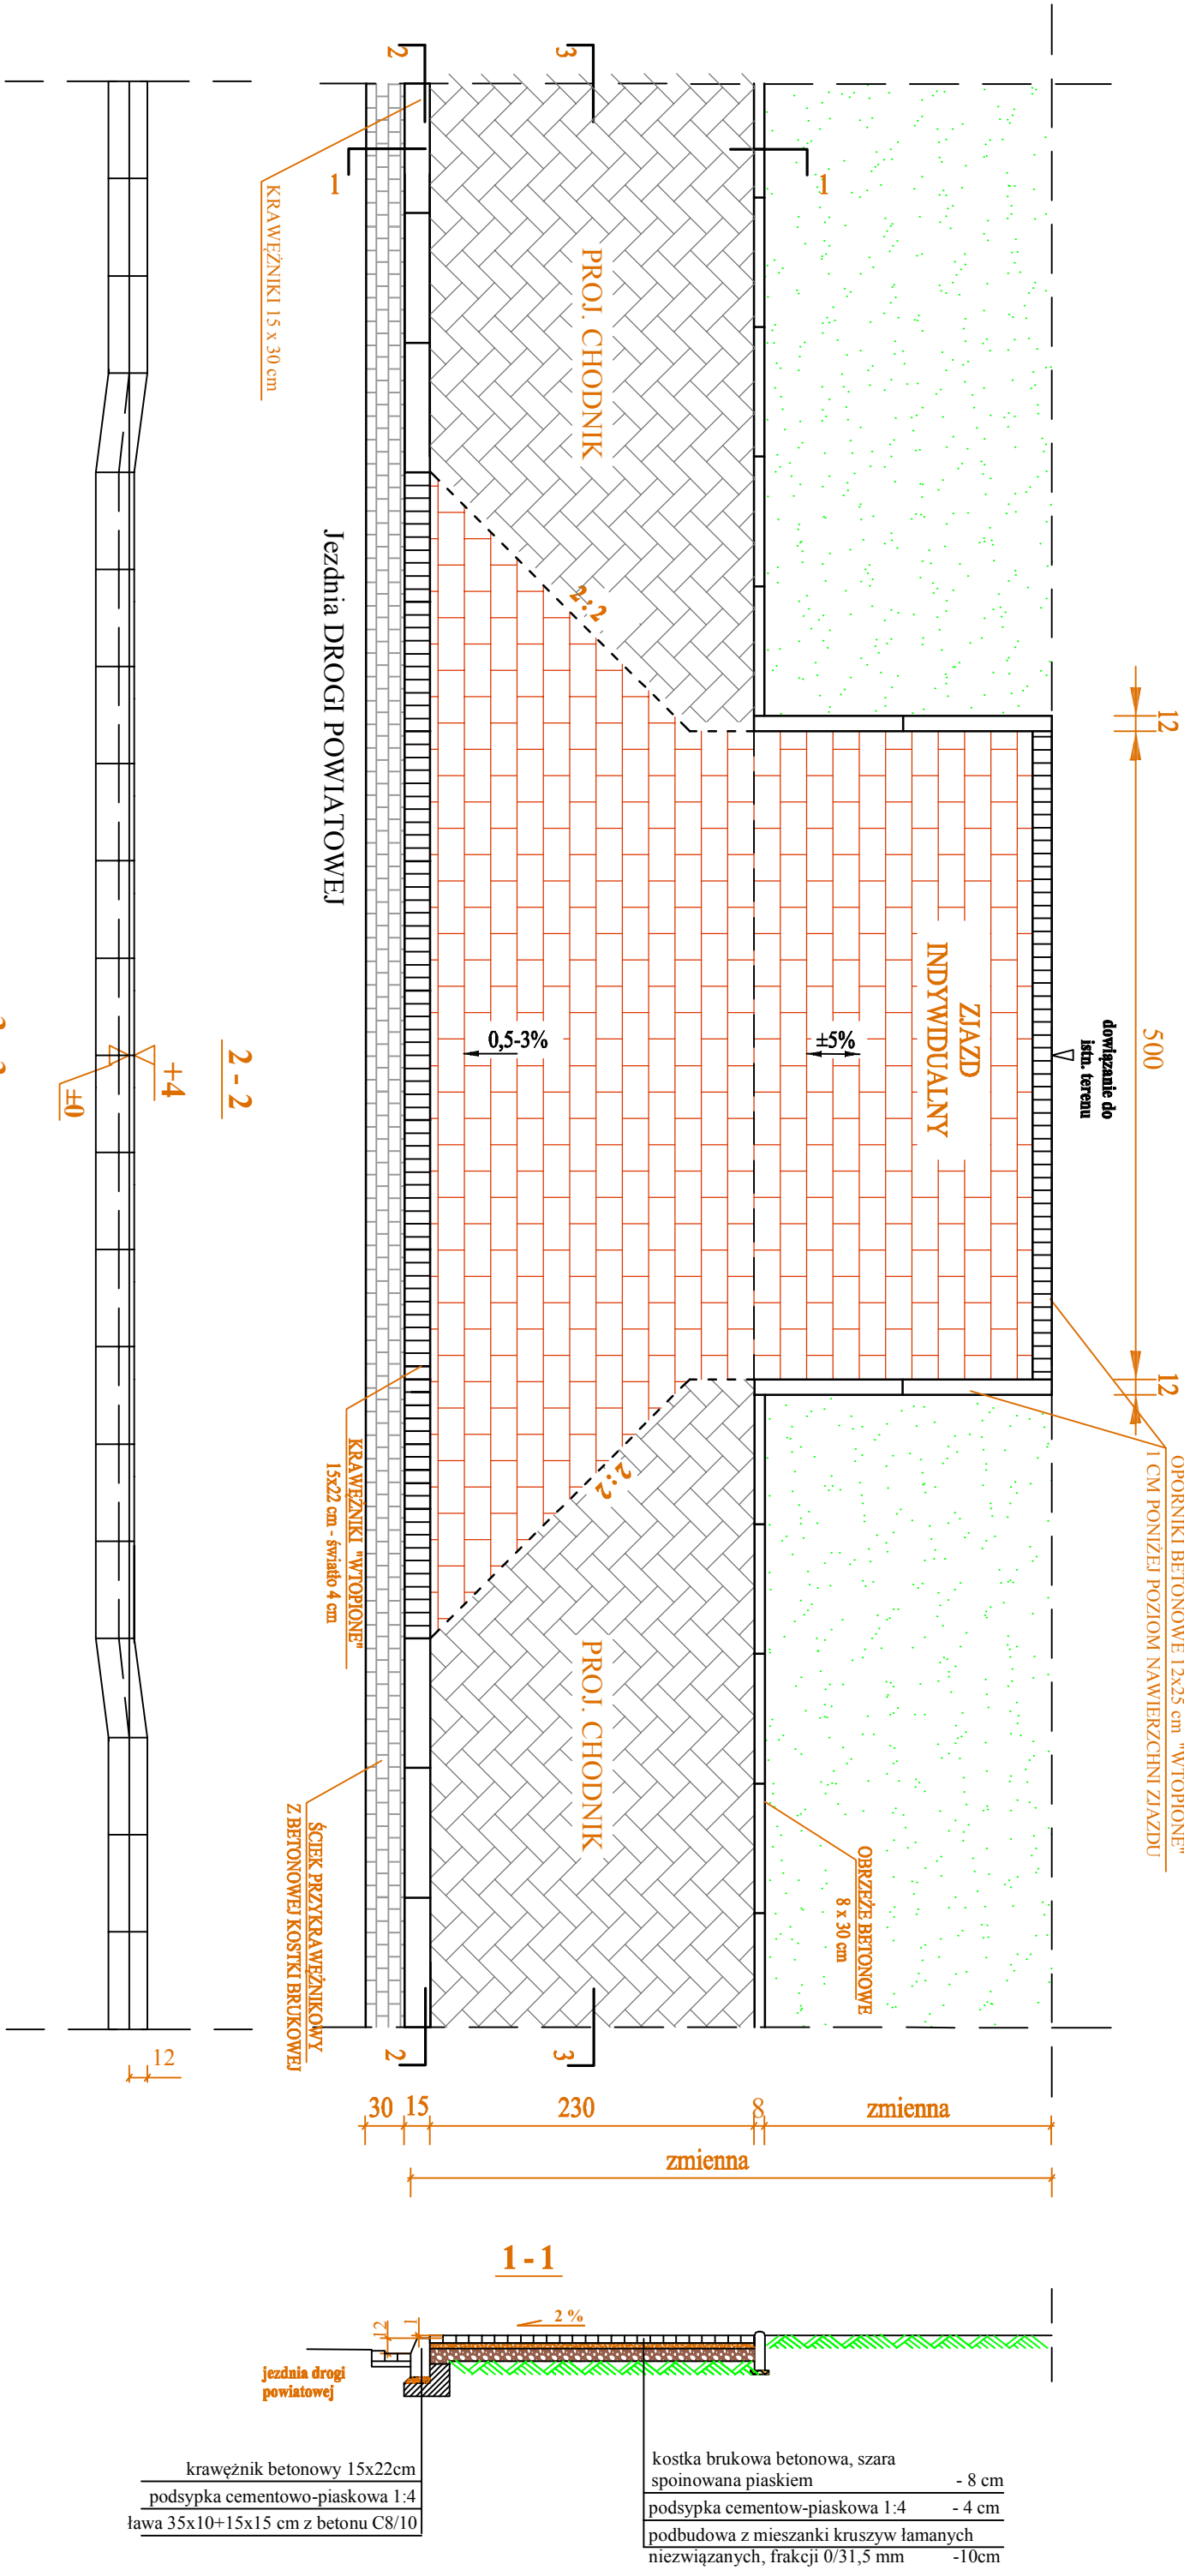

kostka brukowa betonowa, szara spoinowana piaskiem	- 8 cm
podsyпка cementow-piaskowa 1:4	- 4 cm
podbudowa z mieszanki kruszyw łamanych niezwiązanych, frakcji 0/31,5 mm	-10cm

kostka brukowa betonowa, czerwona	- 8cm
podsyпка cementowo-piaskowa 1:4	- 4cm
podbudowa zasadnicza z mieszanki kruszyw łamanych 0-31,5 mm	- 20 cm
warstwa odsączająca z piasku	- 15cm



Przedsiębiorstwo Projektowo-Usługowe
"A r - k o n"

Imię i nazwisko:
Arkadiusz Jarosław Konisiuk

Imię i nazwisko:
GMINA ZBUCZYN,
UL. JANA PAWŁA II 1,
08-106 ZBUCZYN.

Imię i nazwisko:
PRZEBUDOWA DROGI POWIATOWEJ NR 3638W (ULICA KLONOWA)
W MIEJSCOWOŚCI ZBUCZYN POŁEGAJĄCA
NA BUDOWIE CIĄGU PIESZO-POWIERZCHNI
ORAZ WYKONANIU NAKŁADKI BITUMICZNEJ NAWIERZCHNI.

Imię i nazwisko:
SZCZEGÓŁ KONSTRUKCYJNY
ZJAZDU INDYWIDUALNEGO

Skala:
1:500

Projektant:
mgr inż. Arkadiusz Jarosław Konisiuk
upr. nr ewid. LUB.0183.PW.020.06
do proj. i kierow. robót budowlanych
bez ograniczeń w specjalności drogowej
LUBBD.009007

Data:
SIERPIEŃ 2016 r.

Barwa:
DROGOWA

Rys.5.3