



PRZEKRÓJ NORMALNY 1 - 1

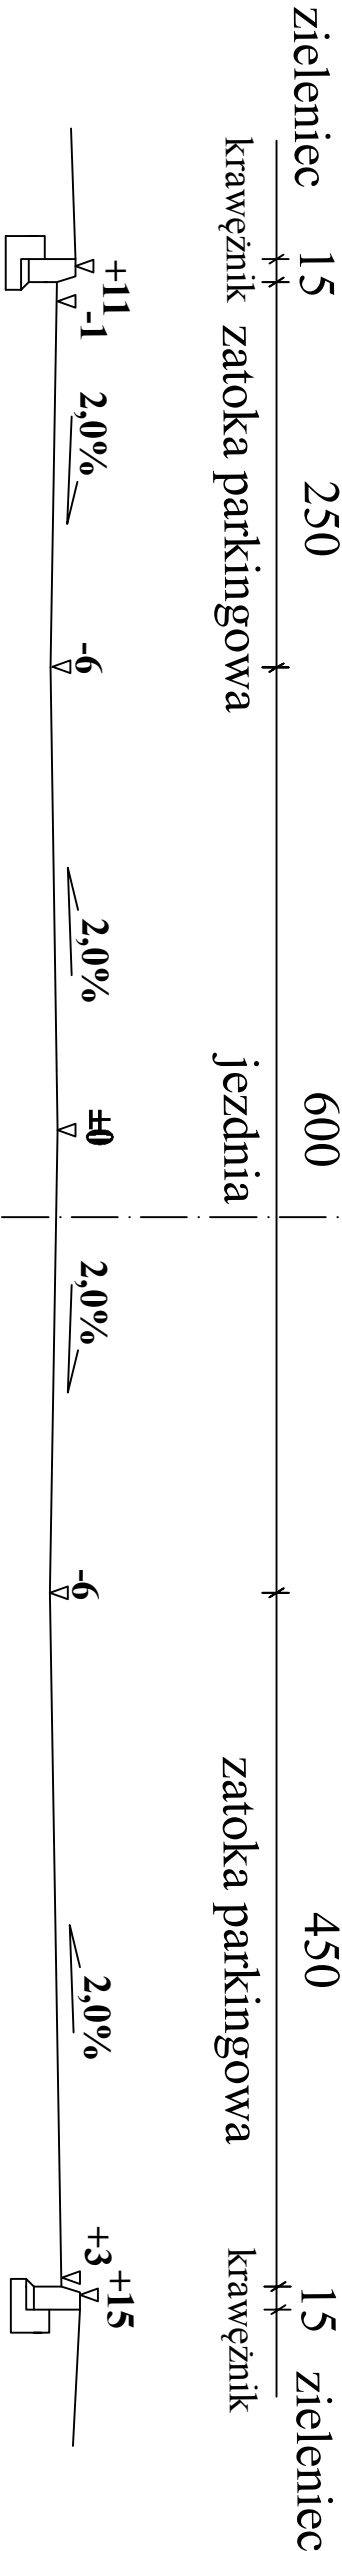


PRZEKRÓJ NORMALNY 2 - 2

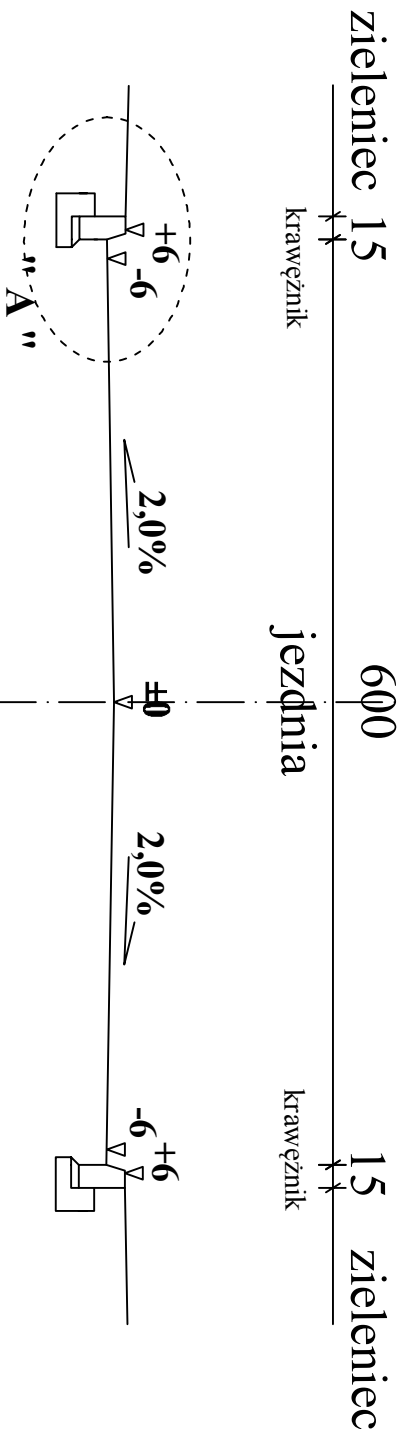

SZCZEGÓŁ " A "

- 5. krawężnik betonowy 15x30
- 6. podsypka cementowo-piaskowa - 5cm
- 7. ława 35x10+15x15 cm z betonu C12/15

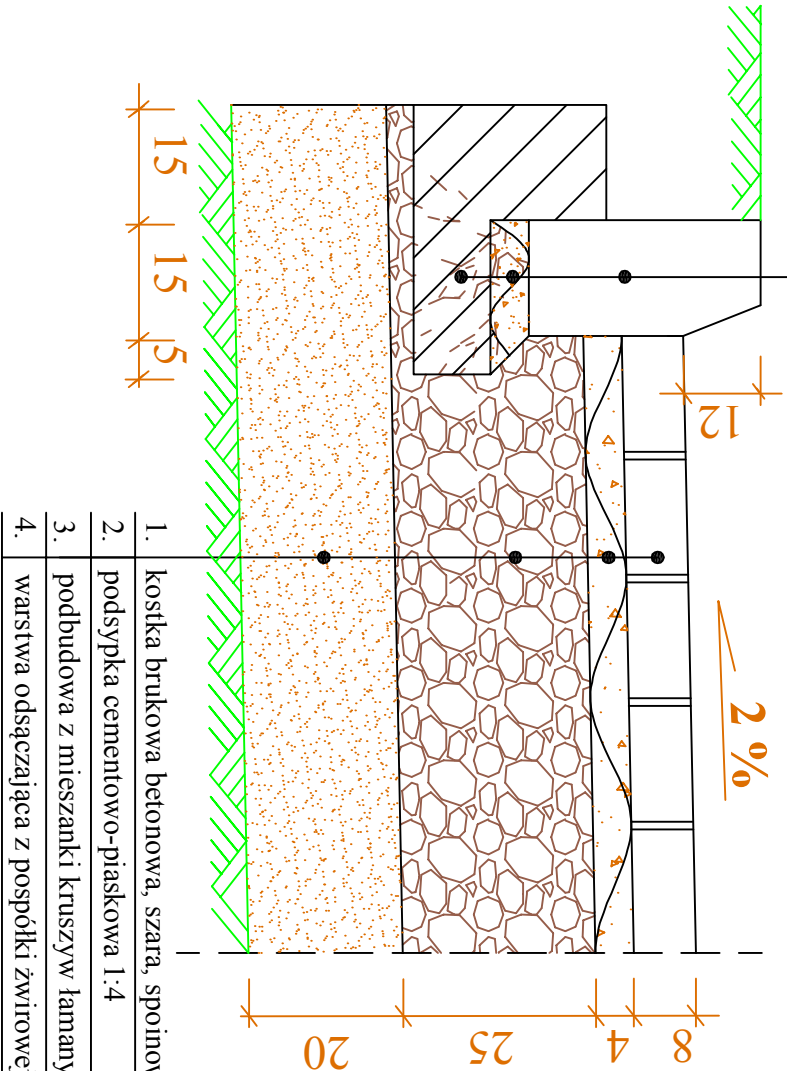

- 1. kostka brukowa betonowa, szara, spoinowana piaskiem - 8cm
- 2. podsypka cementowo-piaskowa 1:4 - 4cm
- 3. podbudowa z mieszanki kruszyw łamanych 0-31,5 mm - 25cm
- 4. warstwa odsączająca z pospółki żwirowej - 20cm

PROJEKTY i NADZORY DROGOWE

mgr Róża Konasiuk

Investor:

GINA ZBUCZYN,
UL. JANA PAWŁA II 1, 08-106 ZBUCZYN

Tytuł projektu:

PRZEBUDOWA W ULICY RYNEK
W MIEJSCOWOŚCI ZBUCZYN.

Tytuł rysunku:

PRZEMKROJE NORMALNE
I SZCZEGÓŁ KONSTRUKCYJNY

Projektant:

mgr inż. Arkadiusz Jarosław Konasiuk
upr. nr ewid. LUB/0183/PYOD/06
do proj. i kierow. robót budowlanych
bez ograniczeń w specjalności drogowej
LUB/BD/0090/07

Skala:

1:50 i 1:10

Branża:

DROGOWA

Data:

WRZESIEŃ 2013 r.

Rys. 4