
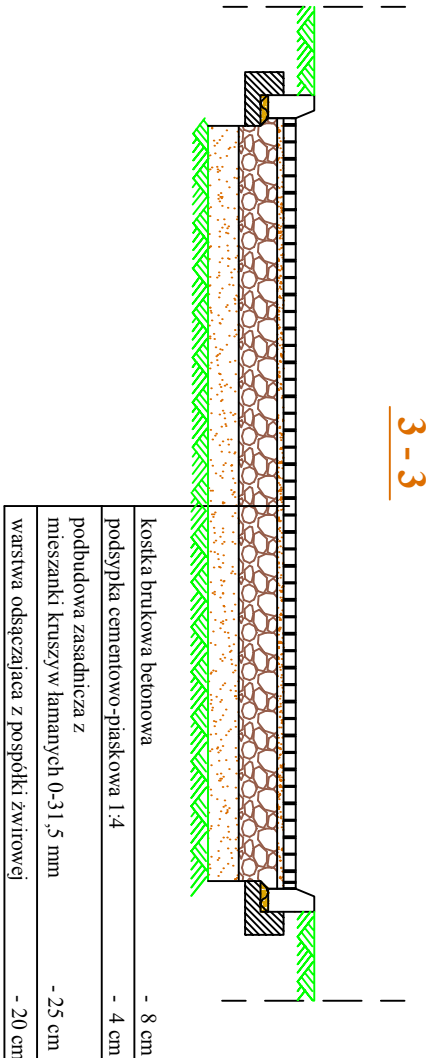
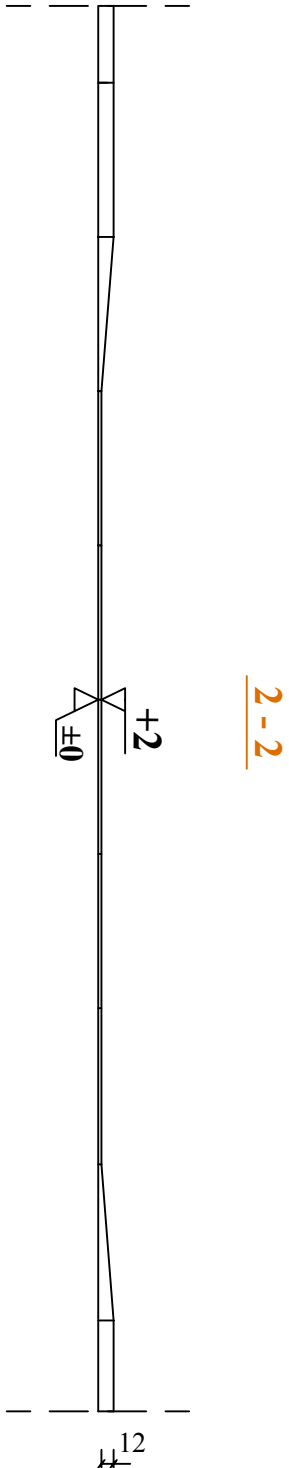
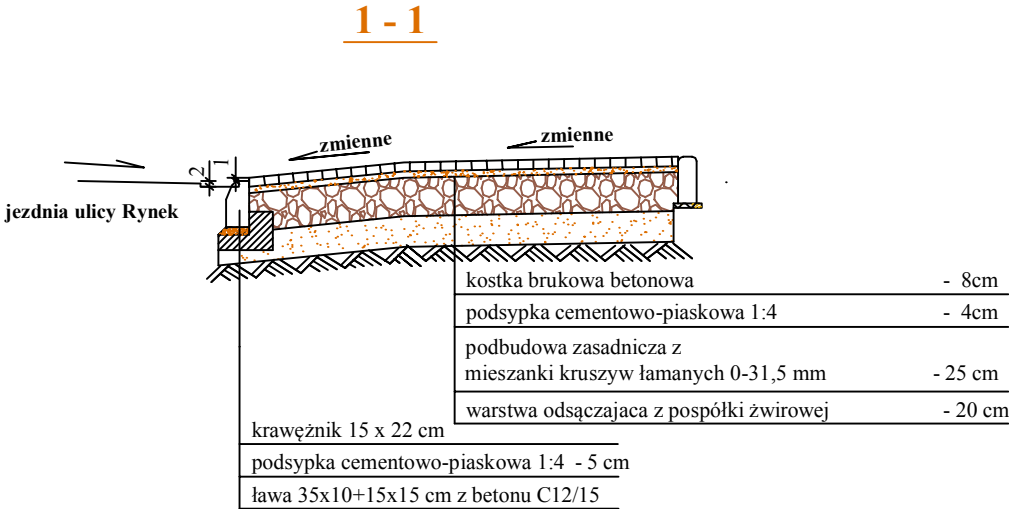


SZCZEGÓŁ ZJAZDU INDYWIDUALNEGO

skala 1:50

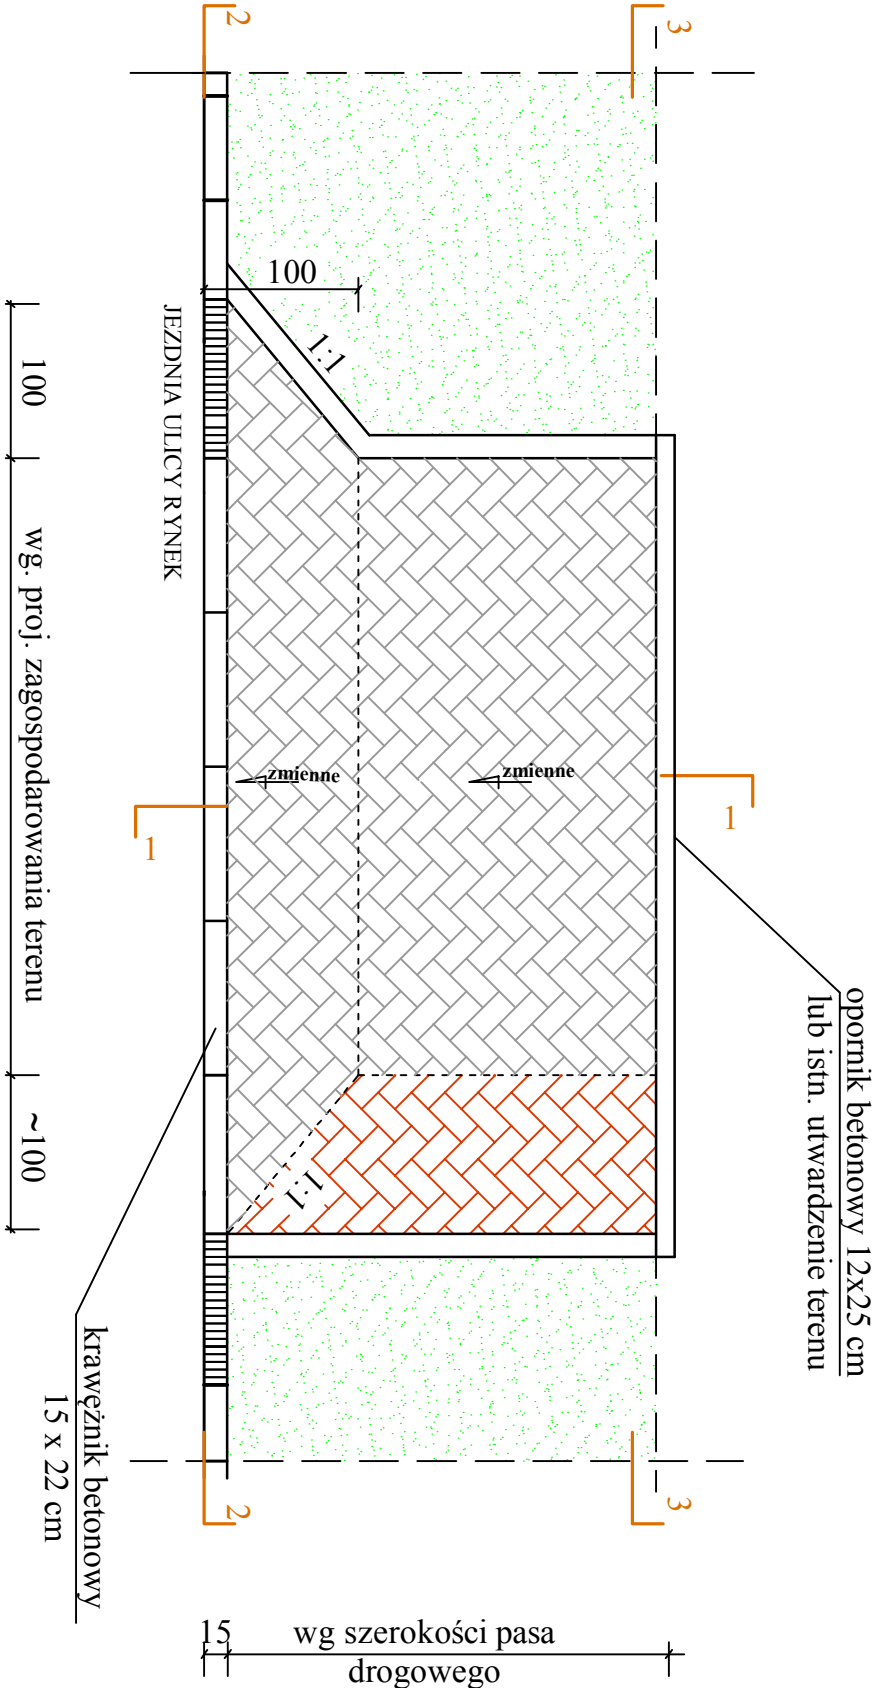

PROJEKTY I NADZORY DROGOWE

mgr Róża Konasiuk

Investor:

GINA ZBUCZYN,
UL. JANA PAWŁA II 1, 08-106 ZBUCZYN

Tytuł projektu:

PRZEBUDOWA W ULICY RYNEK
W MIEJSCOWOŚCI ZBUCZYN.

Tytuł rysunku:

SZCZEGÓŁ KONSTRUKCYJNY
ZJAZDU INDYWIDUALNEGO

Projektant:

mgr inż. Arkadiusz Jarosław Konasiuk
upr. nr ewid. LUB/0183/PV/OD/06
do proj. i kierow. robót budowlanych
bez ograniczeń w specjalności drogowej
LUB/BD/0090/07

Skala:

1:50

Branża:

DROGOWA

Data:

WRZESIEŃ 2013 r.

Rys. 5