

**BIURO USŁUG GEODEZYJNYCH I KARTOGRAFICZNYCH "GEO-ZET" Zdzisław Jarczyński**  
08-110 Siedlca, ul. Janowska 28  
tel./fax (025) 644-34-16, kom. 0 604 552-418  
NIP: 821-117-48-30, REG. 710095650

**GEODETA UPRAWNIONY Zdzisław Jarczyński**  
Upr. MOPB Nr 14114

**Wykonawca** sporządził, uzupełniał tego zaktualizował, istniejącą część mapy wg stanu na dzień **26-01-2014** w granicach wykresionej lokalizacji

Nie wyklucza się istnienia na terenie równieży urządzeń podziemnych, które nie zostały zgłoszone do inwentaryzacji przez zaopiniowanie i nie zostały ocalone w terenie w czasie inwentaryzacji powykonawczej.

Wykazane na mapie granice nieruchomości przynależą do sąsiednich gruntów. W wyniku postępowania rozgraniczeniowego granice i powierzchnia nieruchomości mogą ulec zmianie

MAPA DO CELÓW PROJEKTOWYCH	
Oznaczenie kancelaryjne zgłoszenia pracy geodezyjnej	G.6640.1206.2014
Miejscowość	Zbuczyn
Jednostka ewidencyjna	142613_2 Zbuczyn
Obwód ewidencyjny	142613_20043 Zbuczyn
Powiat	siedlecki
Województwo	mazowieckie
Działki nr	1169/5
Skala mapy	1:500
Nazwa układu współrzędnych	2000/7 Kruszczyński 86
Oznaczenie granic obszaru, który był przedmiotem aktualizacji	kolor czerwony


**Wniosek o wydanie mapy**

Wniosek o wydanie mapy nie był poprzedzony ustaleniami dotyczącymi ewentualnych służebności gruntowych obciążających grunty położone w granicach projektowanej inwestycji budowlanej.

**mgr inż. Stanisław Kaczmarek**  
Kierownik Powiatowego Ośrodka Dokumentacji Geodezyjnej i Kartograficznej  
Z-ca Kierownika Wydziału

**Zup. S. STARKOŚ**  
169/6

**mgr inż. Michał Koźluk**  
upr. nr MAZ/0083/PWOS/13

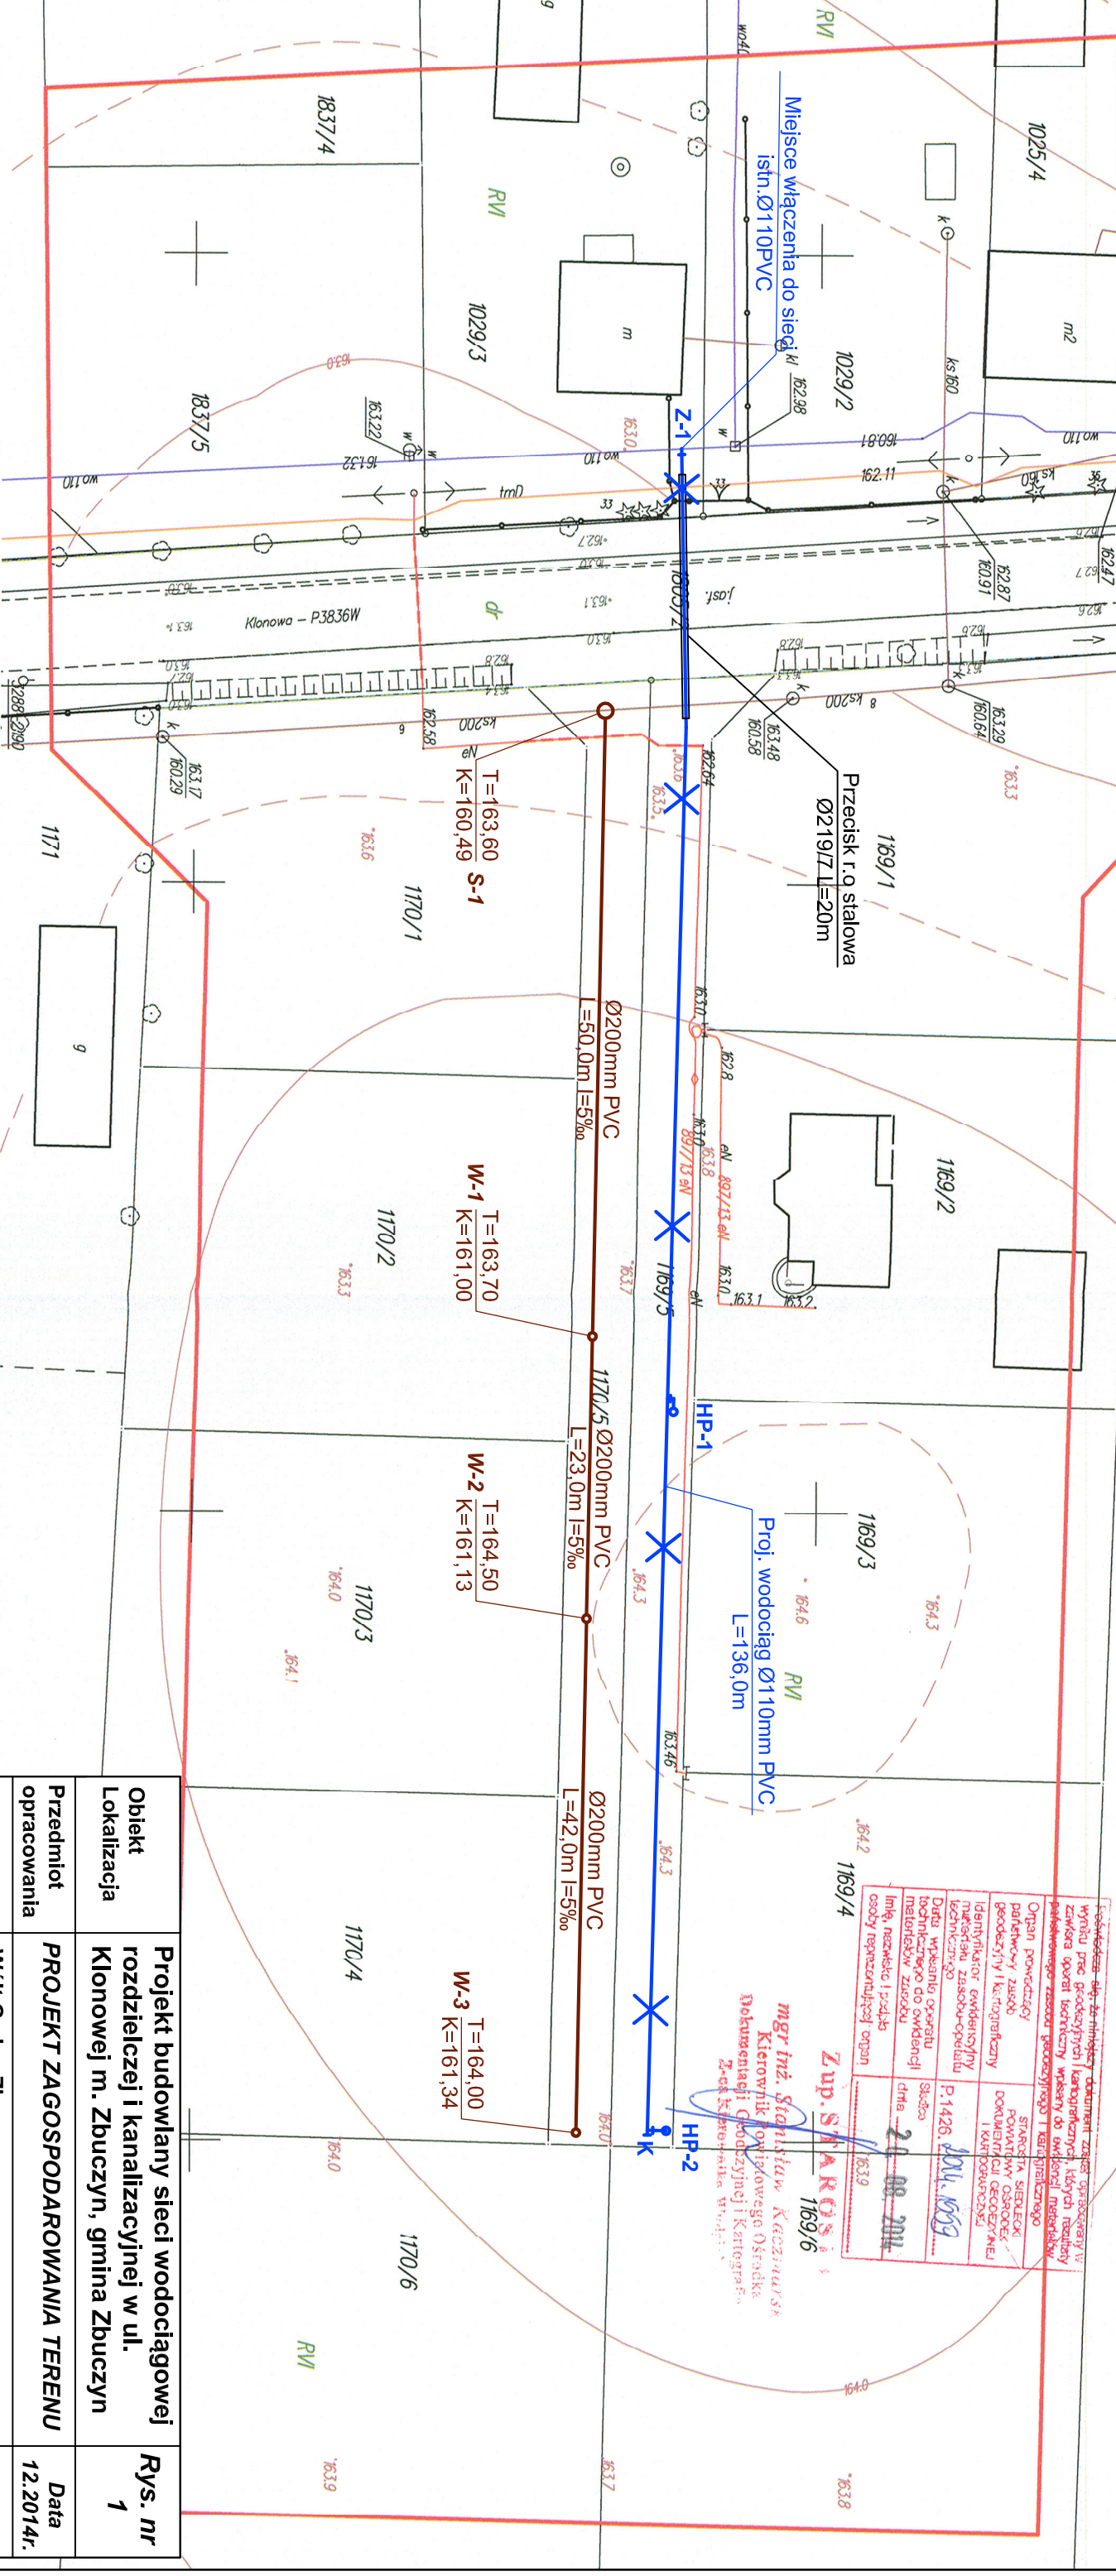

**LEGENDA:**

Proj. sieć wodociągowa rozdzielcza Ø110mm

Proj. sieć kanalizacji sanitarnej Ø200PVC

Obiekt Lokalizacja	Projekt budowlany sieci wodociągowej rozdzielczej i kanalizacyjnej w ul. Klonowej m. Zbuczyn, gmina Zbuczyn	Rys. nr 1
Przedmiot opracowania	PROJEKT ZAGOSPODAROWANIA TERENU	Data 12.2014r.
Inwestor	Wójt Gminy Zbuczyn ul. Jana Pawła II 1, 08-106 Zbuczyn	1:500
Projektant	Mirosław Biernacki upr. nr 396/BP/88	Podpis
Sprawdzający	mgr inż. Michał Koźluk upr. nr MAZ/0083/PWOS/13	