
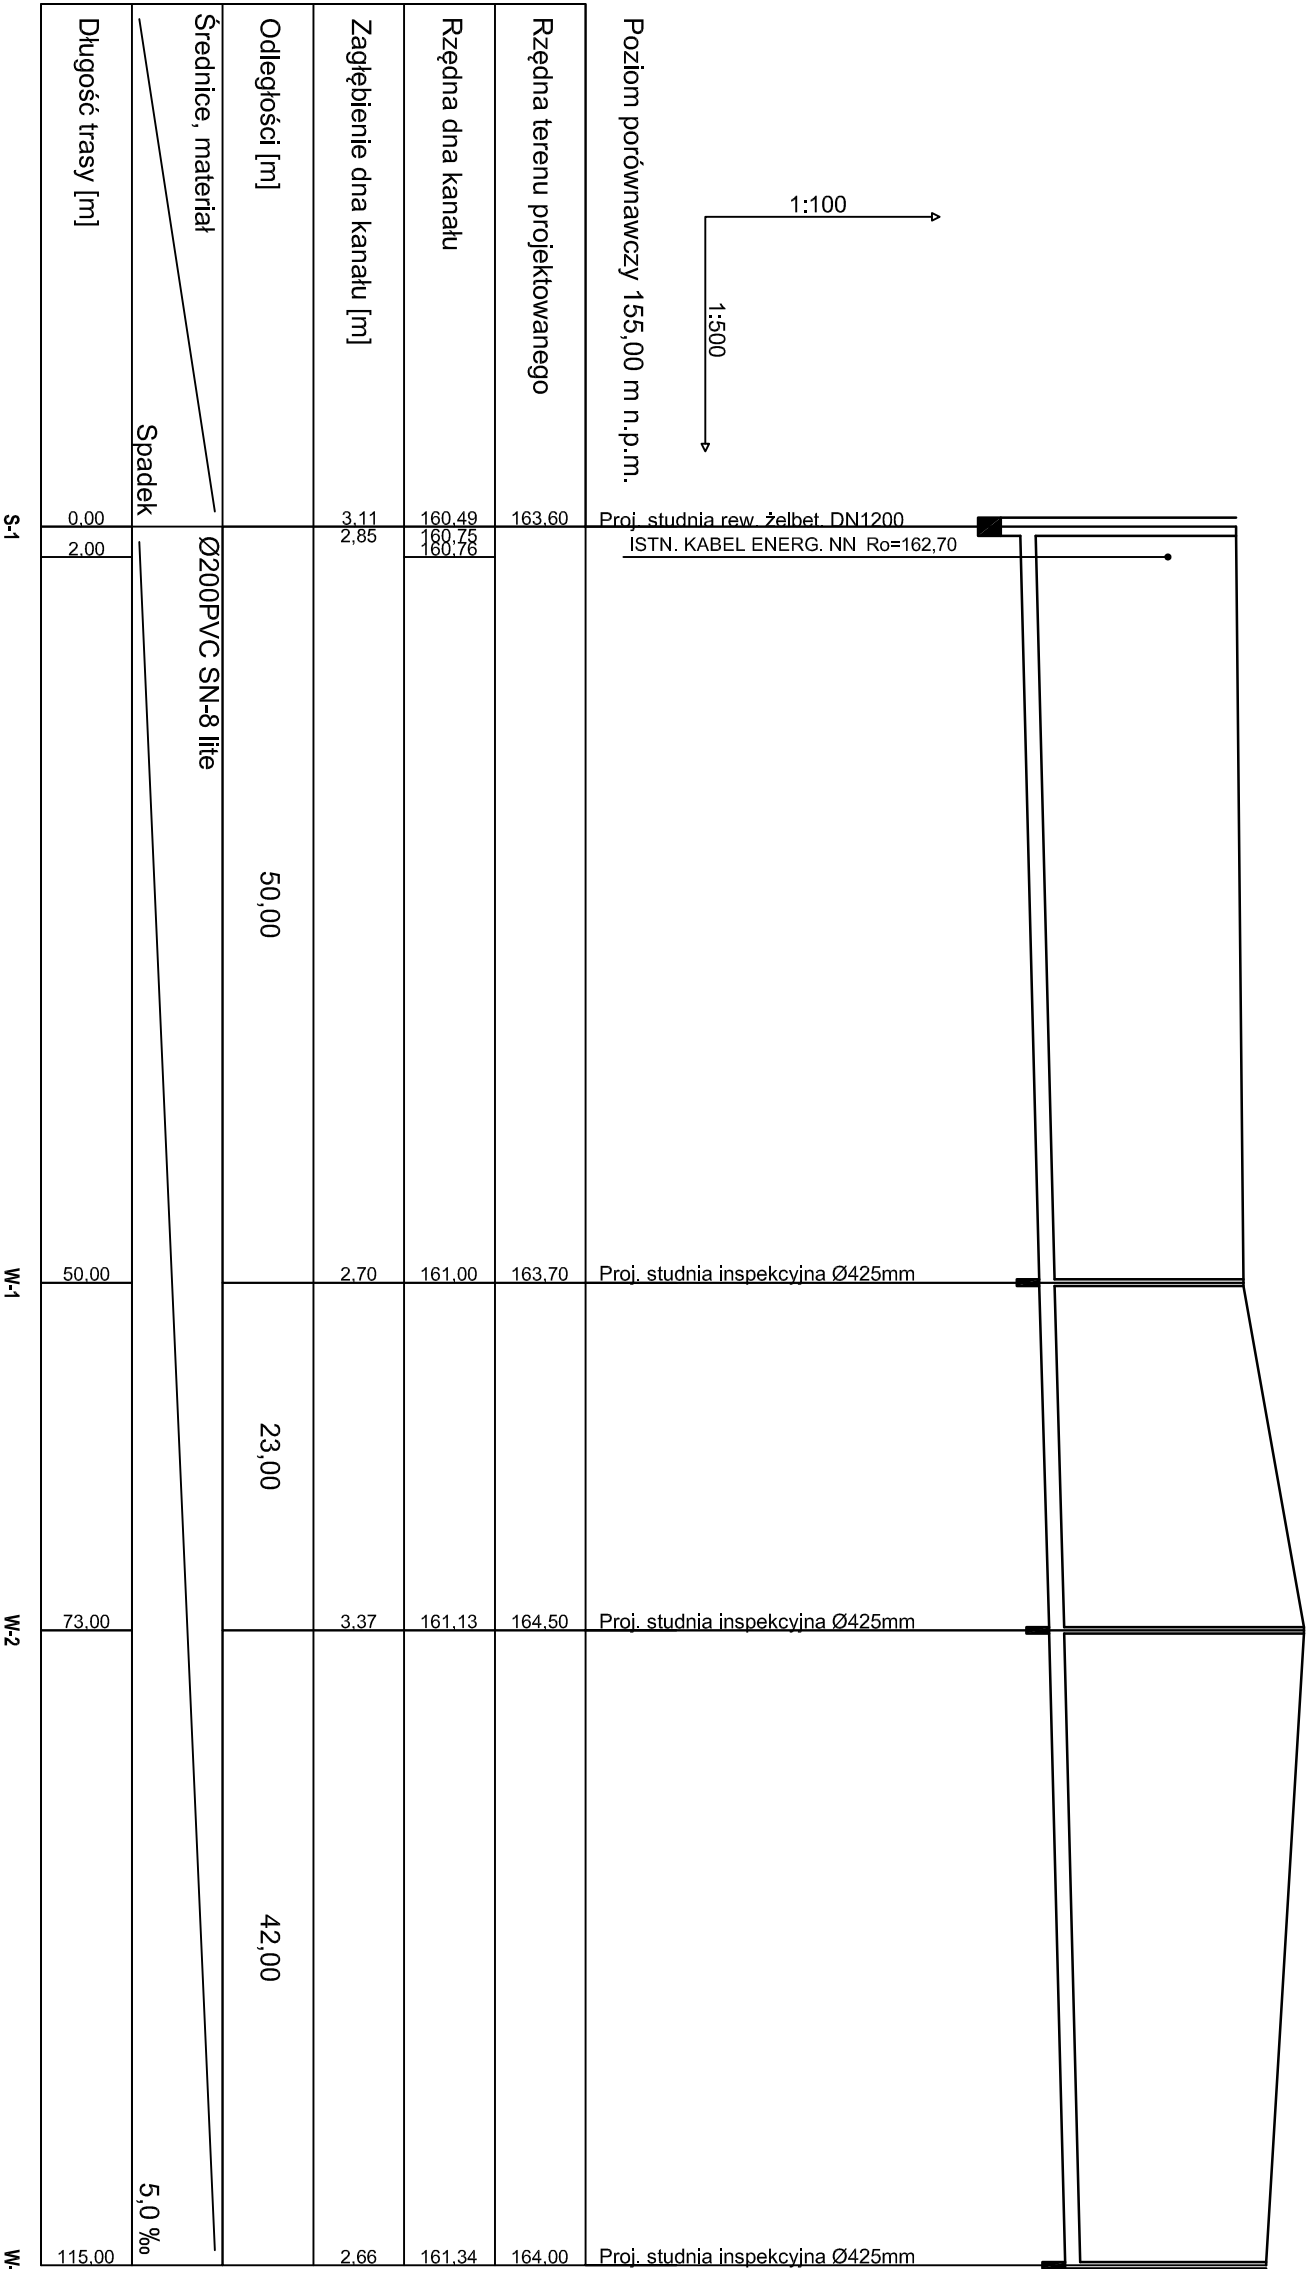


Poziom porównawczy 155,00 m n.p.m.

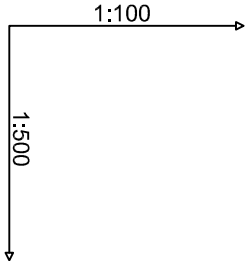

Obiekt Lokalizacja	Projekt budowlany sieci wodociągowej rozdzielczej i kanalizacyjnej w ul. Klonowej m. Zbuczyn, gmina Zbuczyn		Rys. nr
Przedmiot opracowania	PROFIL KANALIZACJI SANITARNEJ		Data 12.2014r.
Inwestor	Wójt Gminy Zbuczyn ul. Jana Pawła II 1, 08-106 Zbuczyn		1:100 1:500
Projektant	Mirosław Biernacki upr. nr 396/BP/88	Podpis	
Sprawdzający	mgr inż. Michał Koźluk upr. nr MAZ/0083/PWOS/13		