LEGENDA

- niweleta drogi
- elementy trasy

PROJEKTY i NADZORY DROGOWE
mgr Róża Konasiuk

Inwestor:
POWIAT SIEDLECKI,
UL. PIŁSUDSKIEGO 40, 08-110 SIEDLCE

Tytuł projektu:
PRZEBUDOWA DROGI POWIATOWEJ NR 3638W
ZBUCZYN - CZURYŁY - KRZYMOSZE - WYCZÓŁKI
W M. ZBUCZYN, UL. KLONOWA NA ODCINKU O DŁ. OK. 300 MB

Tytuł rysunku:
PROFIL PODŁUŻNY

Rys. 3

Projektant:
mgr inż. Arkadiusz Jarosław Konasiuk
upr. nr ewid. LUB/0183/PWOD/06
do proj. i kierow. robotami budowlanymi
bez ograniczeń w specjalności drogowej
LUB/BD/0090/07

Skala: 1:100/1000

Branża: DROGOWA
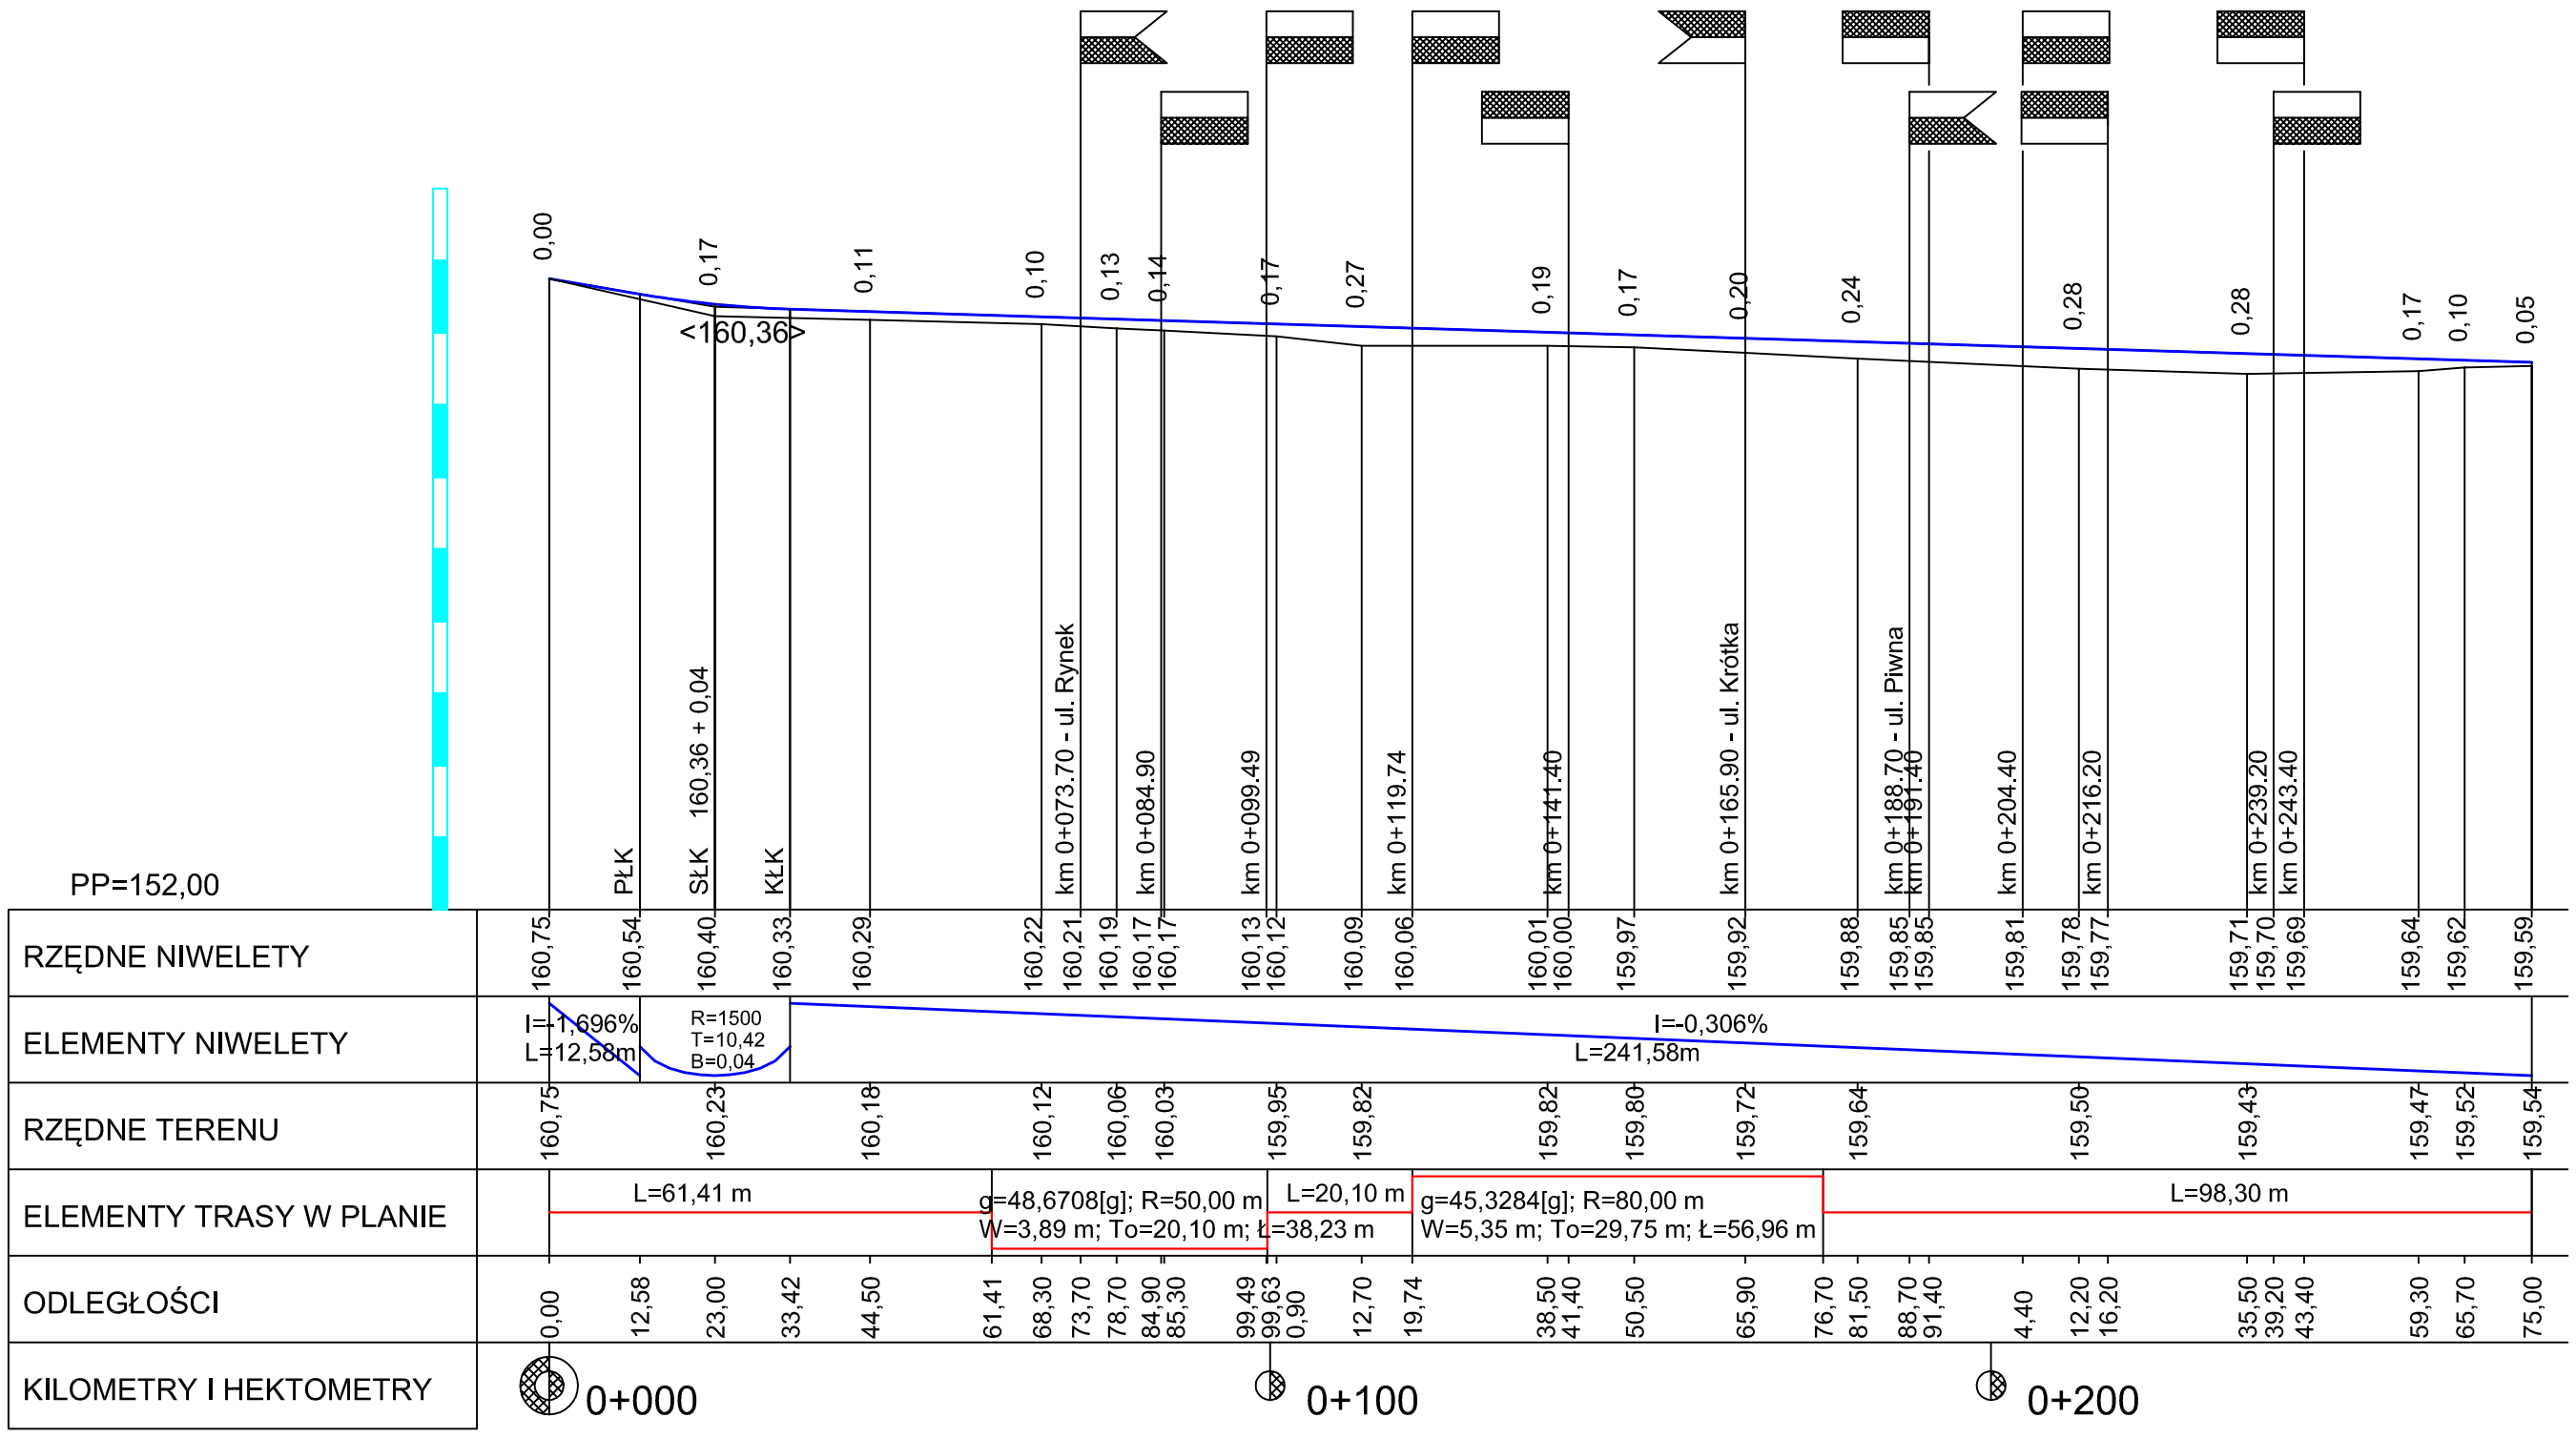
Data: SIERPIEŃ 2014 r.