
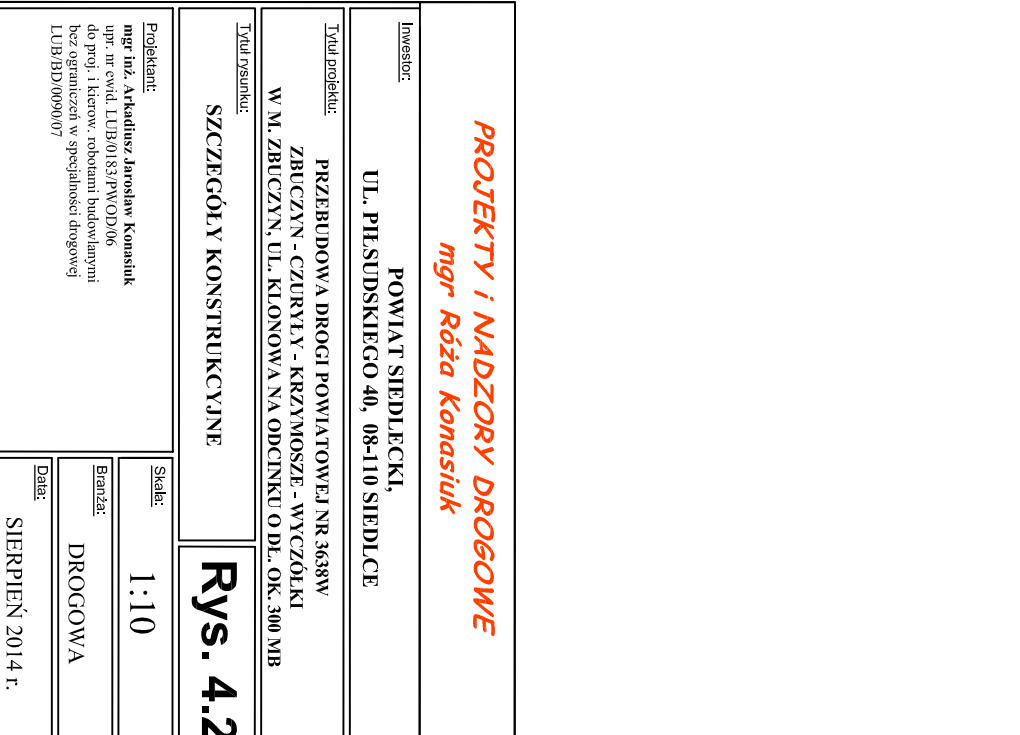


<b>PROJEKTY I NADZORY DROGOWE</b> <i>mgr Róża Konasiuk</i>	
Investor:	POWIAT SIEDLECKI, UL. PIŁSUDSKIEGO 40, 08-110 SIEDLCE
Tytuł projektu:	PRZEBUDOWA DRÓG POWIATOWEJ NR 3638W ZBRUCZYN - CZUBRYŁY - KRZYMOŚCIE - WYCZÓŁKI W M. ZBRUCZYN, UL. KŁONOWA NA ODCINKU O DŁ. OK. 300 MB
Tytuł rysunku:	PRZESZKOCENIA NORMALNE
Projektant:	mgr inż. Arkadiusz Jarosław Konasiuk upr. nr ewid. LUB/0183/PW/O/06 do proj. i kierow. robotami budowlanymi bez ograniczeń w specjalności drogowej LUB/BD/0090/07
Skala:	1:100
Barża:	DROGOWA
Date:	SIERPIEŃ 2014 r.


## Szczegóły A (ze ściekiem)

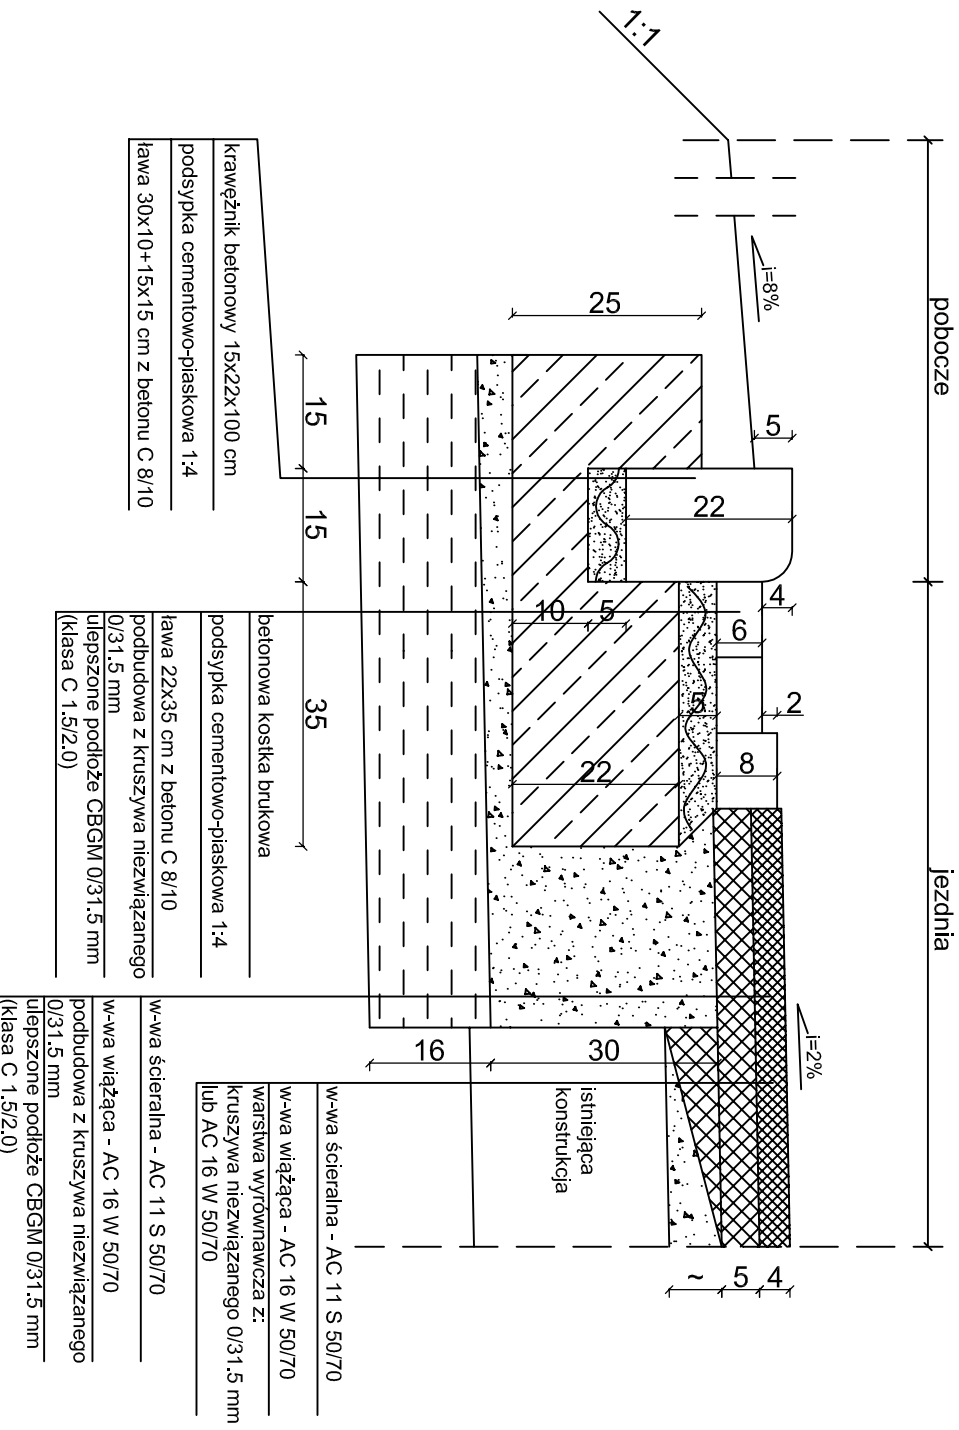

## Zatoka parkingowa

jezdnia

zatoka parkingowa

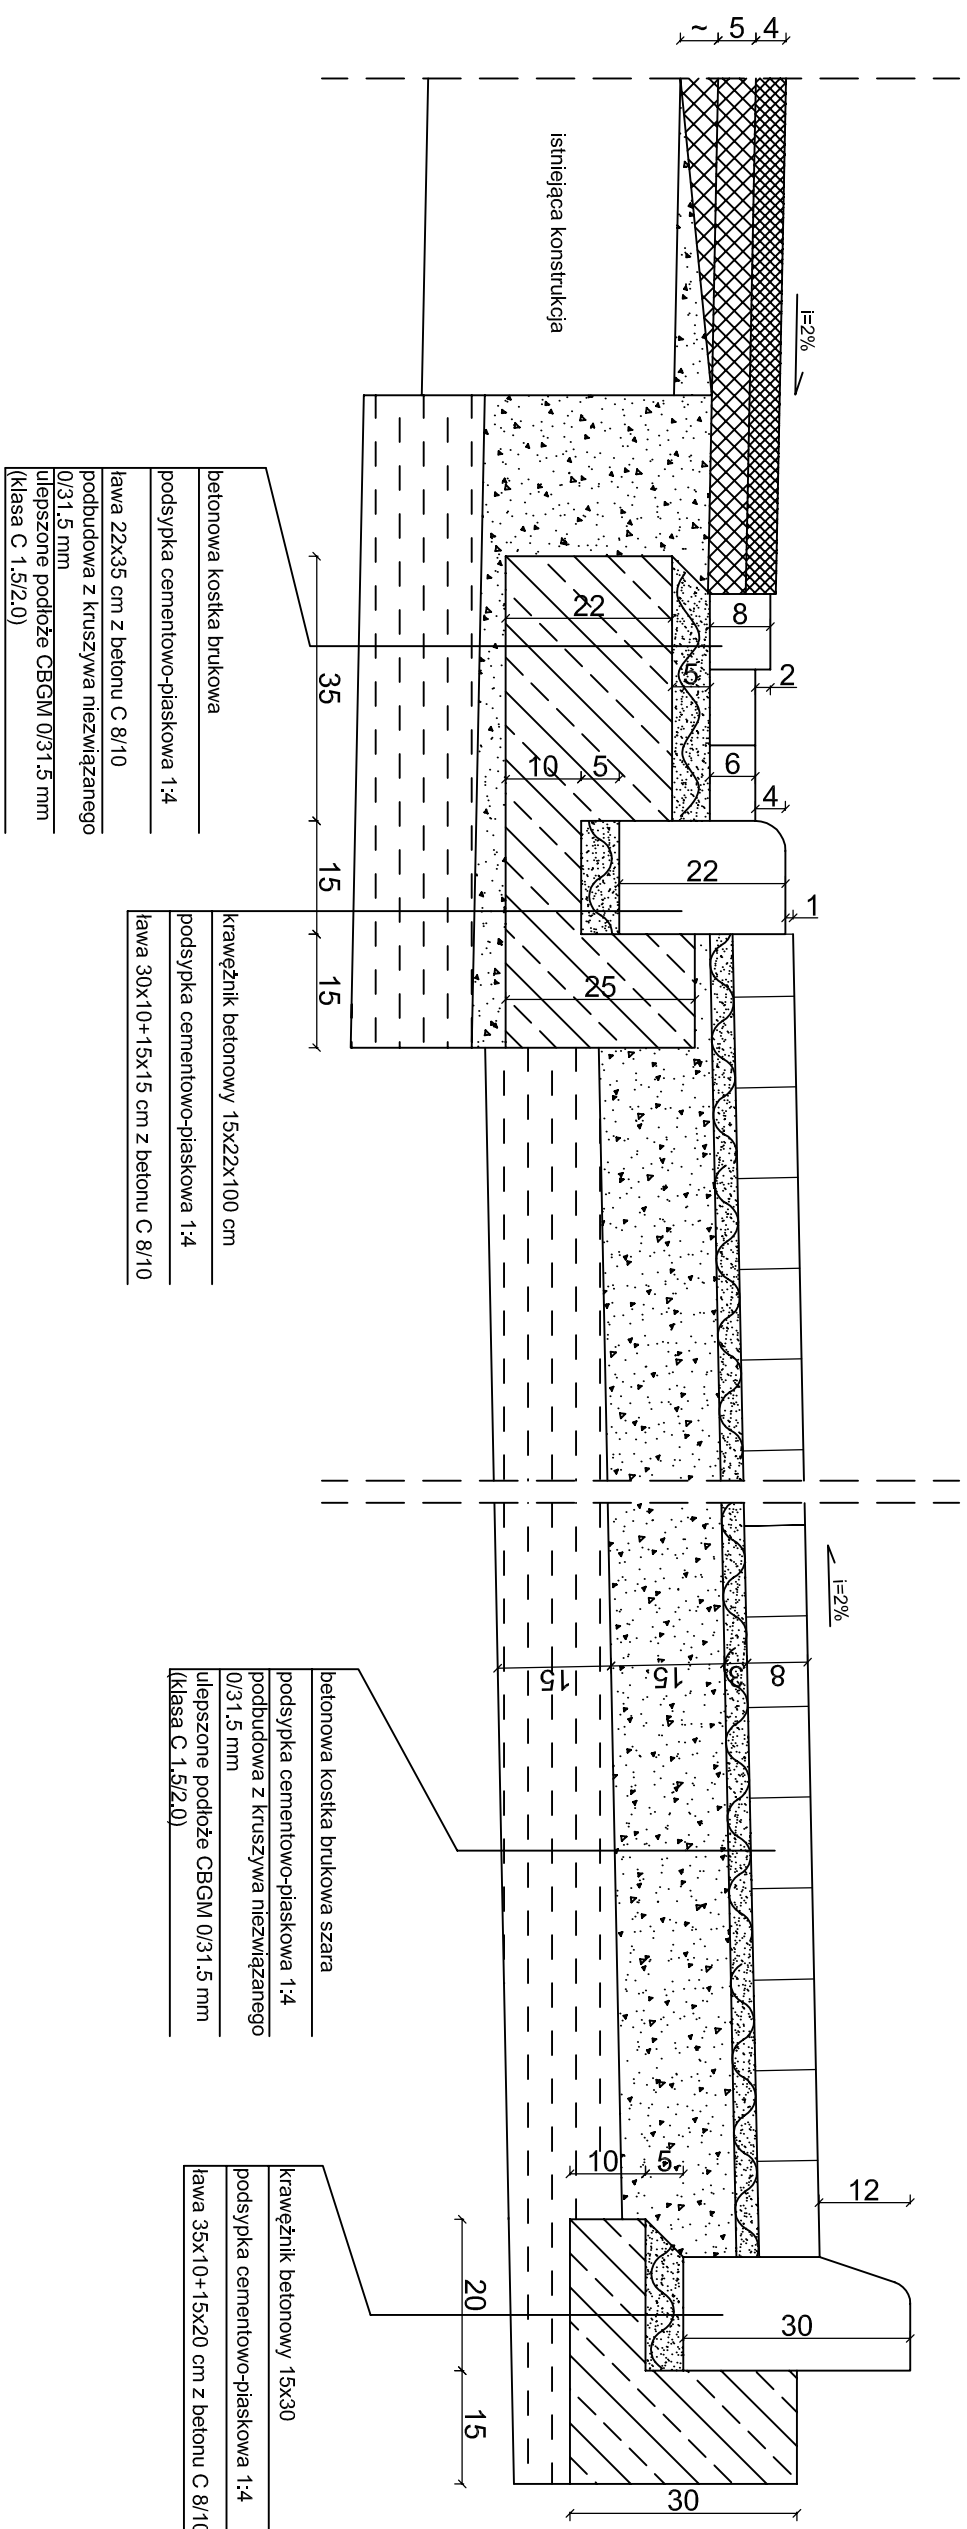

**PROJEKTY I NADZORY DROGOWE**  
*mgr Róża Konasiuk*

**INWESTOR:**  
**POWIAT SIEDLECKI,**  
**UL. PIŁSUDSKIEGO 40, 08-110 SIEDLCE**

**Tytuł projektu:**  
**PRZEBUDOWA DROGI POWIATOWEJ NR 3638W**  
**ZBUCZYN - CZURYŁY - KRZYMOŚCIE - WYCZÓŁKI**  
**W M. ZBUCZYN, UL. KŁONOWA NA ODCINKU O DL. OK. 300 MB**

## SZCZEGÓŁY KONSTRUKCYJNE

### Rys. 4.3


**Projektant:**  
**mgr inż. Arkadiusz Jarosław Konasiuk**  
upr. nr ewid. LUB/01/83/PWOD/06  
do proj. i kierow. robotami budowlanymi  
bez ograniczeń w specjalności drogowej  
LUB/BD/0090/07

Skala:  
1:10


Branża:  
DROGOWA

SIERPIEŃ 2014 r.

## Ściek podchodnikowy "trapezowy"

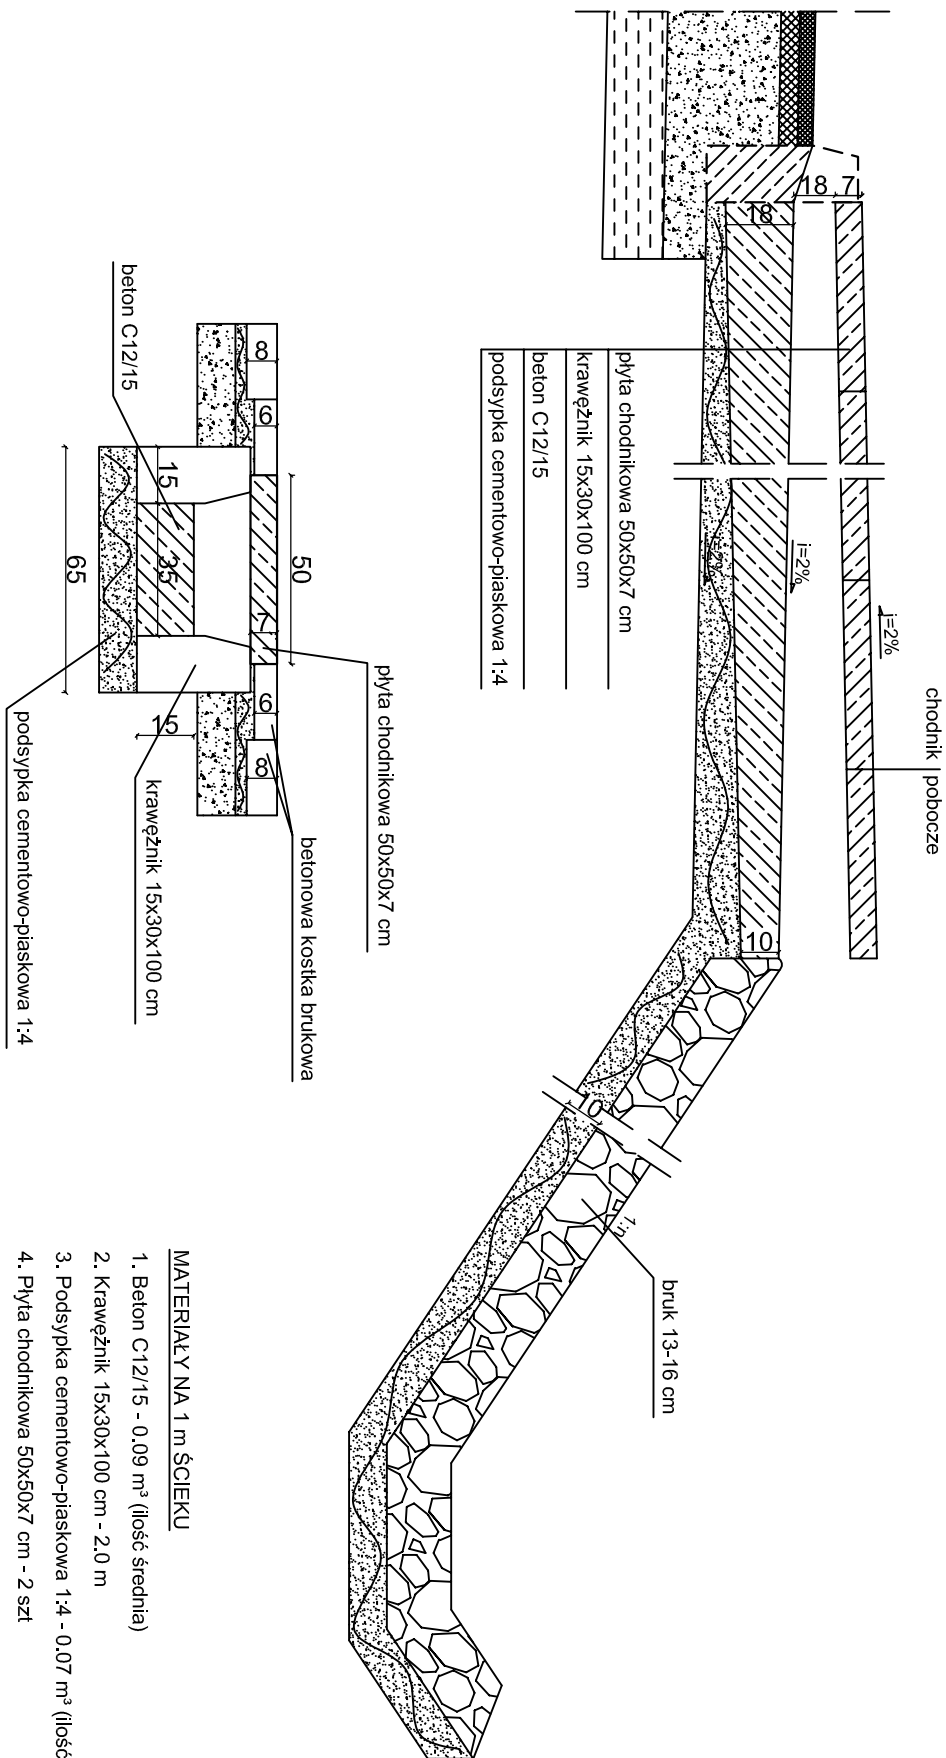

widok od czoła




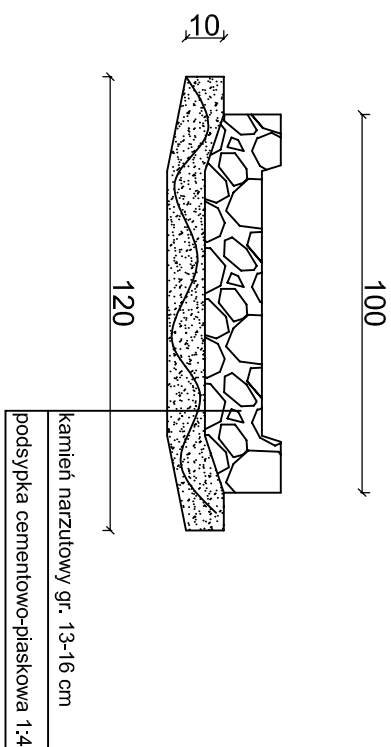


<p><i><b>PROJEKTY I NADZORY DROGOWE</b></i> <i><b>mgr Róża Konasiuk</b></i></p>	
<p><b>Investor:</b></p>	<p><b>POWIAT SIEDLECKI, UL. PIŁSUDSKIEGO 40, 08-110 SIEDLCE</b></p>
<p><b>Tytuł projektu:</b></p>	<p><b>PRZEBUDOWA DRÓG POWIATOWEJ NR 3638W ZBUCZYN - CZURYŁY - KRZYMOŚCIE - WYCZÓŁKI W M. ZBUCZYN, UL. KŁONOWA NA ODCINKU O DŁ. OK. 300 MB</b></p>
<p><b>Tytuł rysunku:</b></p>	<p><b>SZCZEGÓŁY KONSTRUKCYJNE</b></p>
<p><b>Projektant:</b></p>	<p><b>mgr inż. Arkadiusz Jarosław Konasiuk upr. nr ewid. LUB/0183/PW/OD/06 do proj. i kstrow. robotami budowlanymi bez ograniczeń w specjalności drogowej LUB/BD/0090/07</b></p>
<p><b>Skala:</b></p>	<p><b>1:20</b></p>
<p><b>Brandz:</b></p>	<p><b>DROGOWA</b></p>
<p><b>Data:</b></p>	<p><b>SIERPIEŃ 2014 r.</b></p>
<p><b>Rys. 4.4</b></p>	

<p><i><b>PROJEKTY I NADZORY DROGOWE</b></i> <i><b>mgr Róża Konasiuk</b></i></p>	
<p><b>Investor:</b></p>	<p><b>POWIAT SIEDLECKI, UL. PIŁSUDSKIEGO 40, 08-110 SIEDLCE</b></p>
<p><b>Tytuł projektu:</b></p>	<p><b>PRZEBUDOWA DRÓG POWIATOWEJ NR 3638W ZBUCZYN - CZURYŁY - KRZYMOŚCIE - WYCZÓŁKI W M. ZBUCZYN, UL. KŁONOWA NA ODCINKU O DŁ. OK. 300 MB</b></p>
<p><b>Tytuł rysunku:</b></p>	<p><b>SZCZEGÓŁY KONSTRUKCYJNE</b></p>
<p><b>Projektant:</b></p>	<p><b>mgr inż. Arkadiusz Jarosław Konasiuk upr. nr ewid. LUB/0183/PW/OĐ06 do proj. i kstrow. robotami budowlanymi bez ograniczeń w specjalności drogowej LUB/BD/0090/07</b></p>
<p><b>Skala:</b></p>	<p><b>1:20</b></p>
<p><b>Brandz:</b></p>	<p><b>DROGOWA</b></p>
<p><b>Data:</b></p>	<p><b>SIERPIEŃ 2014 r.</b></p>
<p><b>Rys. 4.4</b></p>	

# Koryto odpływowe szer. wew. 200 mm h=25.5 cm

Ruszt żeliwny - klasa D 400

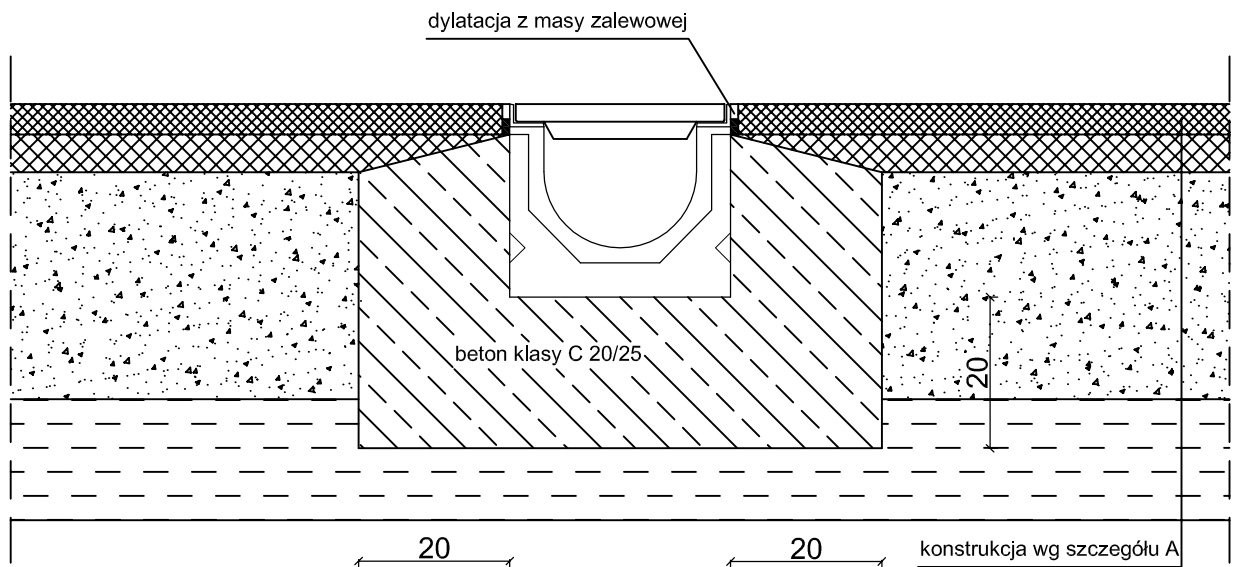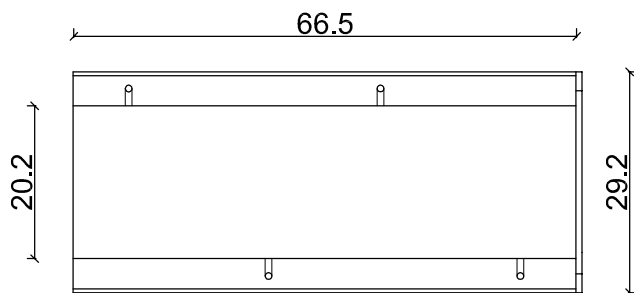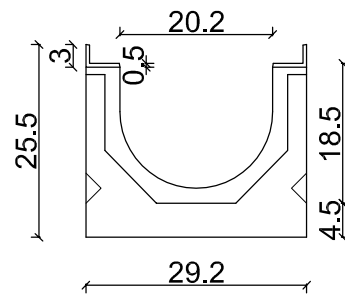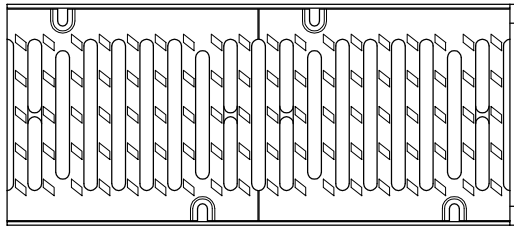

## PROJEKTY I NADZORY DROGOWE mgr Róża Konasiuk

Inwestor:

POWIAT SIEDLECKI,  
UL. PIŁSUDSKIEGO 40, 08-110 SIEDLCE

Tytuł projektu:

PRZEBUDOWA DROGI POWIATOWEJ NR 3638W  
ZBUCZYN - CZURYŁY - KRZYMOSZE - WYCZÓŁKI  
W M. ZBUCZYN, UL. KLONOWA NA ODCINKU O DŁ. OK. 300 MB

Tytuł rysunku:

SZCZEGÓŁY KONSTRUKCYJNE

**Rys. 4.5**

Projektant:

mgr inż. Arkadiusz Jarosław Konasiuk  
upr. nr ewid. LUB/0183/PWOD/06  
do proj. i kierow. robotami budowlanymi  
bez ograniczeń w specjalności drogowej  
LUB/BD/0090/07

Skala:

1:10


Branża:

DROGOWA


Data:

SIERPIEŃ 2014 r.

PRZEKRÓJ SYTUACYJNY ZJAZDU DO POSESJI  
przez chodnik/pas pieszo-rowerowy

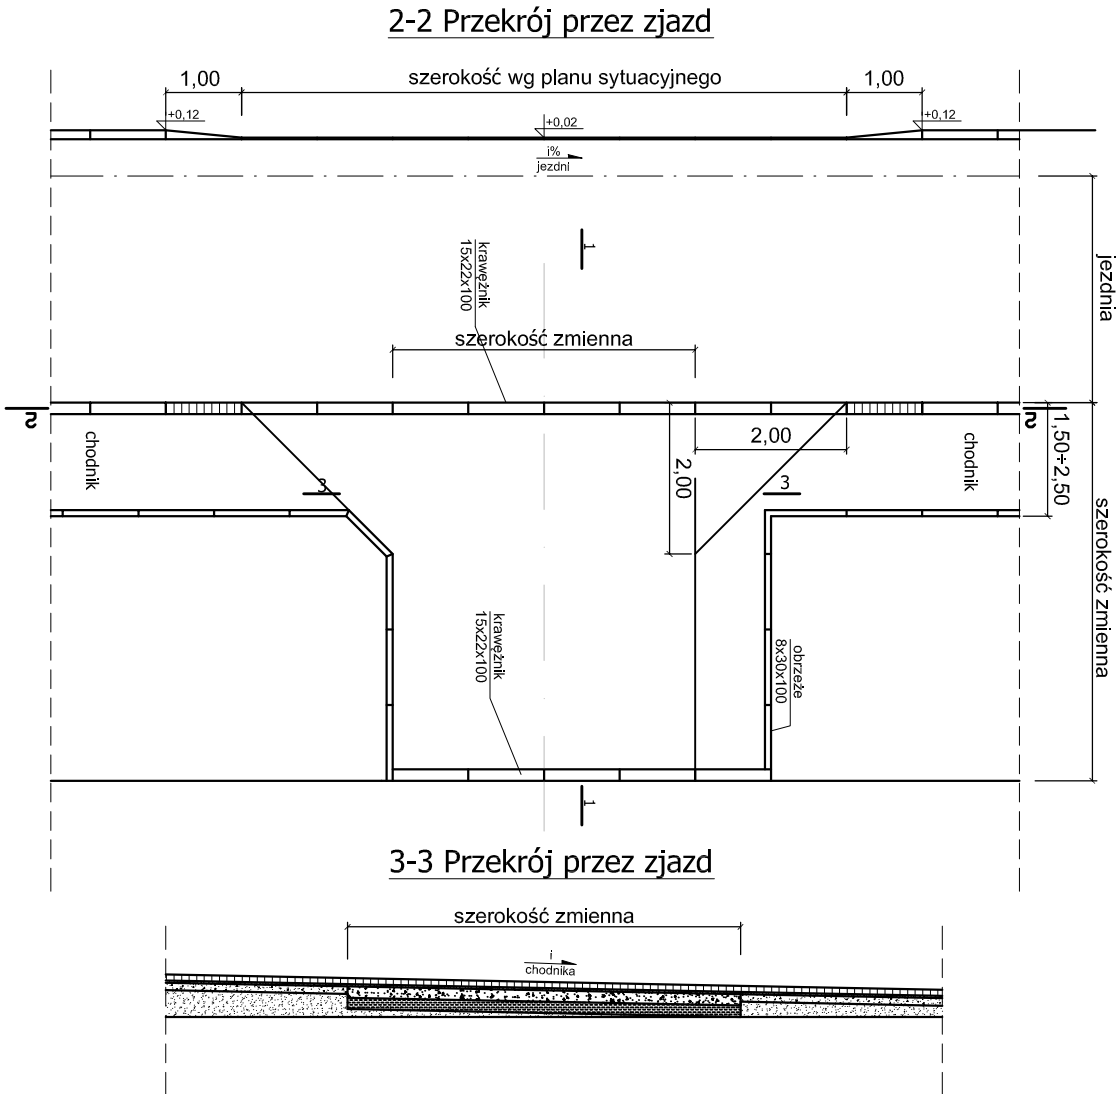


1-1 Przekrój przez zjazd

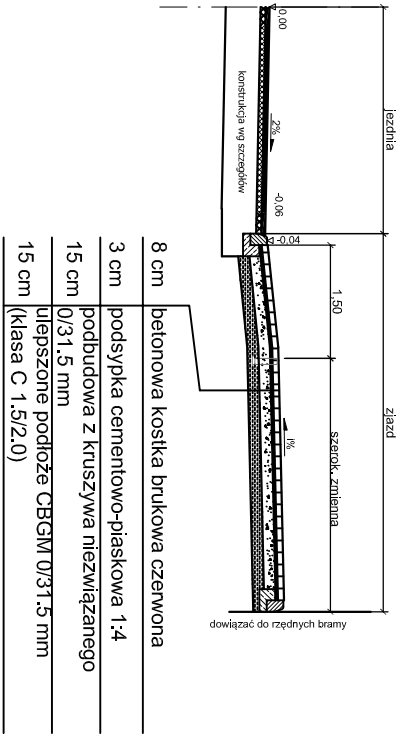


8 cm	betonowa kostka brukowa czerwona
3 cm	podsyпка cementowo-piaskowa 1:4
15 cm	podbudowa z kruszywa niezwiązane
15 cm	0/31.5 mm
15 cm	ulepszone podłoże CBGM U/31.5 mm (klasa C 1.5/2.0)

PRZEKRÓJ SYTUACYJNY ZJAZDU DO POSESJI  
bez chodnika

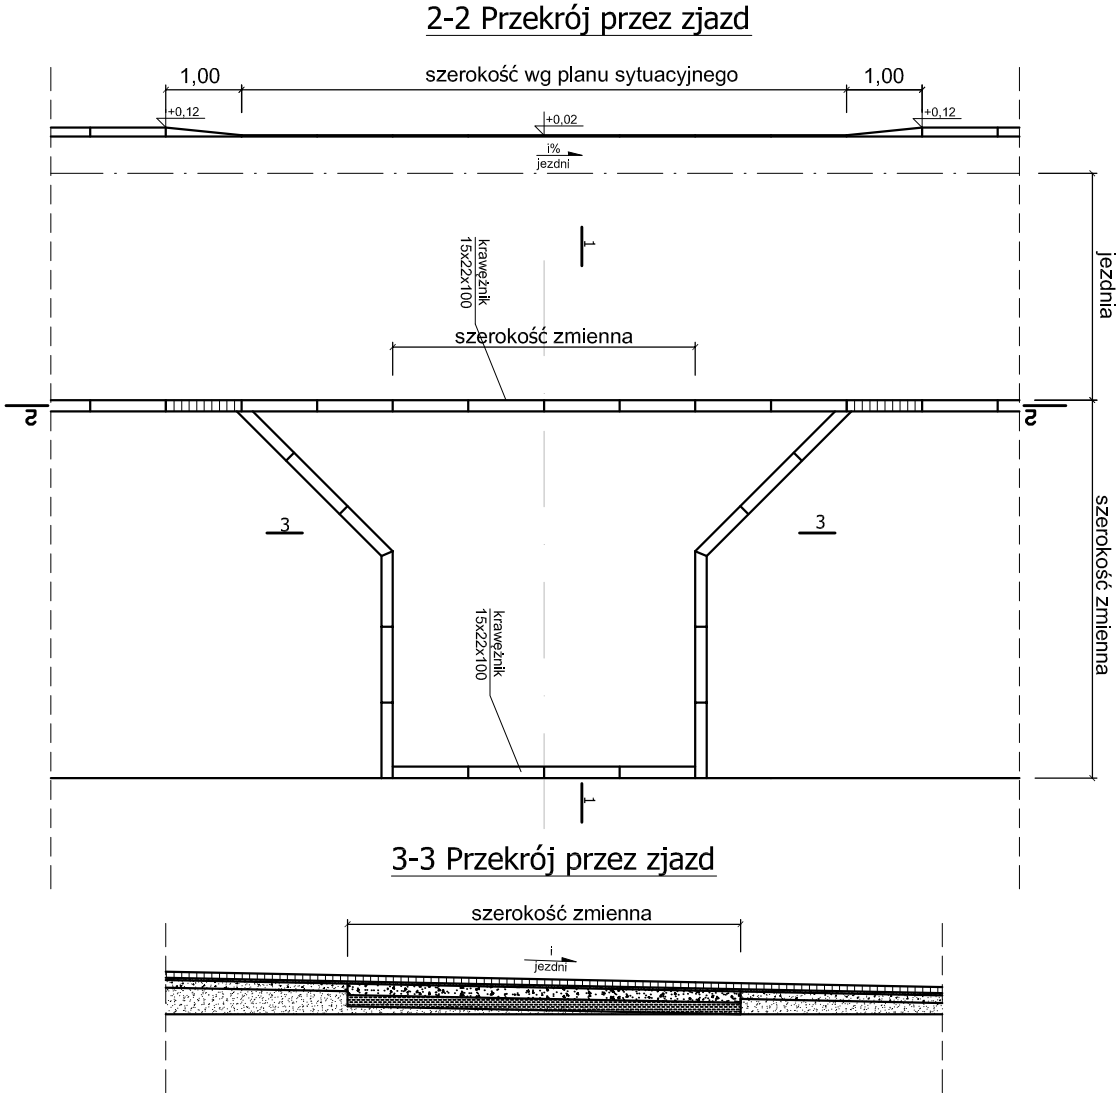

1-1 Przekrój przez zjazd

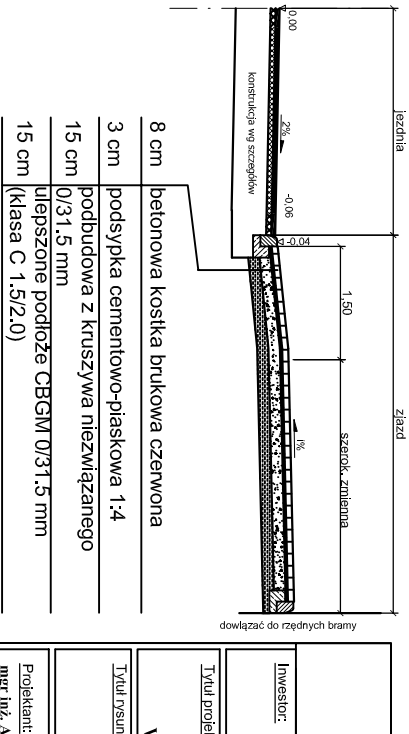

8 cm	betonowa kostka brukowa czerwona
3 cm	podsyпка cementowo-piaskowa 1:4
15 cm	podbudowa z kruszywa niezwiązane
15 cm	0/31.5 mm
15 cm	ulepszone podłoże CBGM U/31.5 mm (klasa C 1.5/2.0)

**PROJEKTY I NADZORY DROGOWE**  
*mgr Róża Konasiuk*

**INWESTOR:**  
POWIAT SIEDLECKI,  
UL. PIŁSUDSKIEGO 40, 08-110 SIEDLCE

**Tytuł projektu:**  
PRZEBUDOWA DRÓG POWIATOWEJ NR 3638W  
ZBUCZYN - CZUBRYŁY - KRZYMOŚCIE - WYCZÓŁKI  
W M. ZBUCZYN, UL. KLONOWA NA ODCINKU O DŁ. OK. 300 MB

**Tytuł rysunku:**  
SZCZEGÓŁY ZJAZDÓW

**Projektant:**  
mgr inż. Arkadiusz Jarosław Konasiuk  
upr. nr ewid. LUB/0183/PWOD/06  
do proj. i kierow. robotami budowlanymi  
bez ograniczeń w specjalności drogowej  
LUB/BD/0090/07



**Skala:**  
1:100

**Blat:**  
DROGOWA


**Data:**  
SIERPIEŃ 2014 r.

**Rys. 4.6**

## 2-2 Przekrój przez zjazd

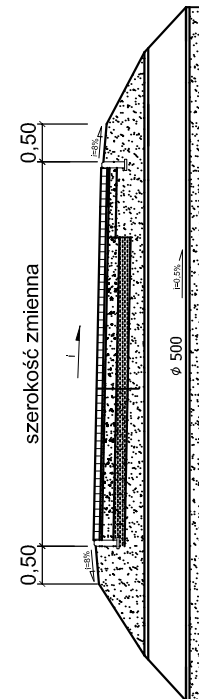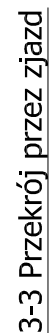

### 1-1 Przekrój przez zjazd

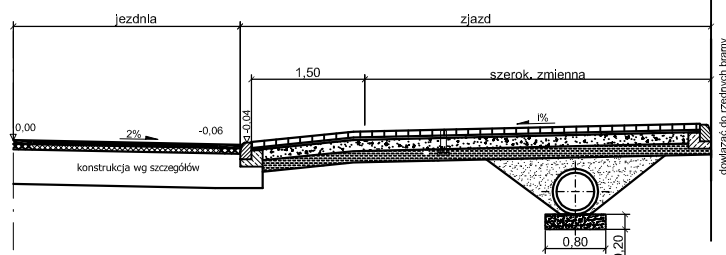

SIERPIEŃ 2014 r.