



PRZEKRÓJ NORMALNY

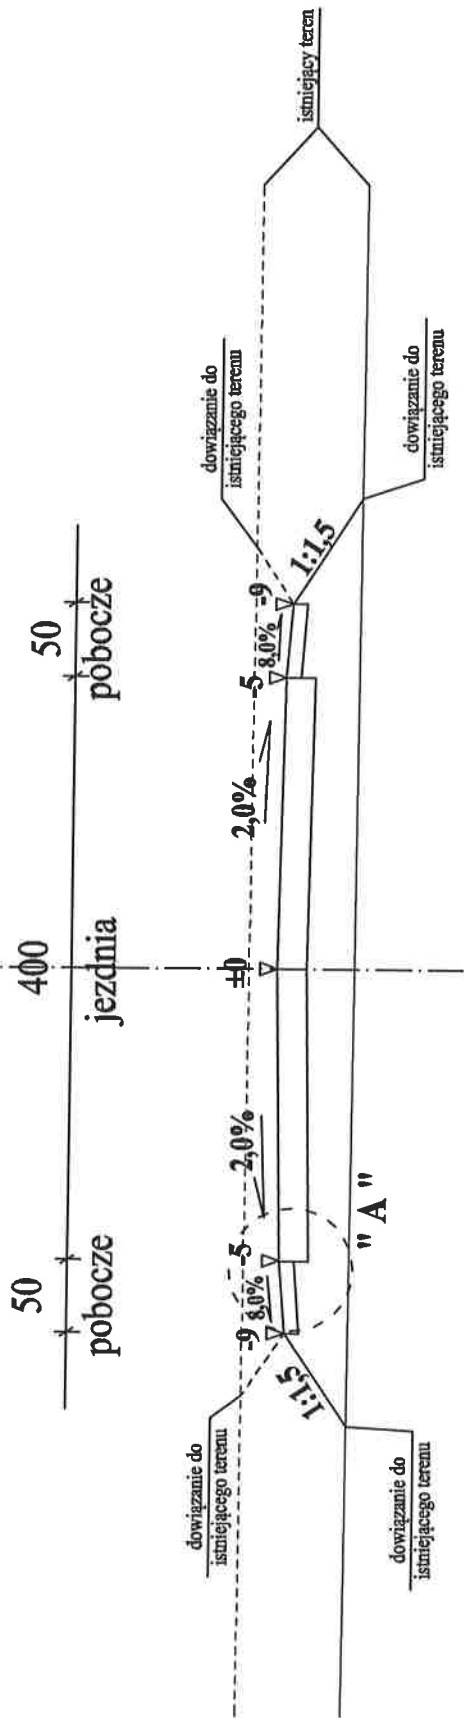

SZCZEGÓŁ KONSTRUKCYJNY NAWIERZCHNI " A " SKALA 1:10

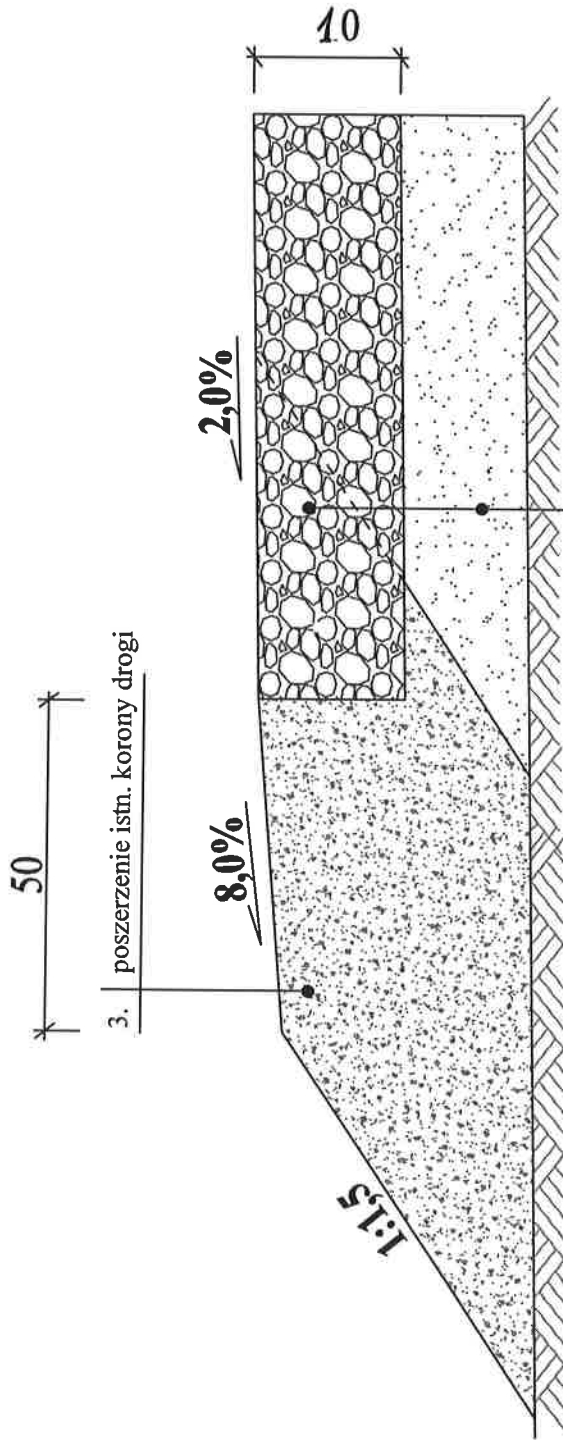

1. podbudowa z mieszanki kruszyw łamanych 0/31,5mm
2. istniejący nasyp

- 4cm