ZAŁĄCZNIK NR 6.1. DO SIWZ

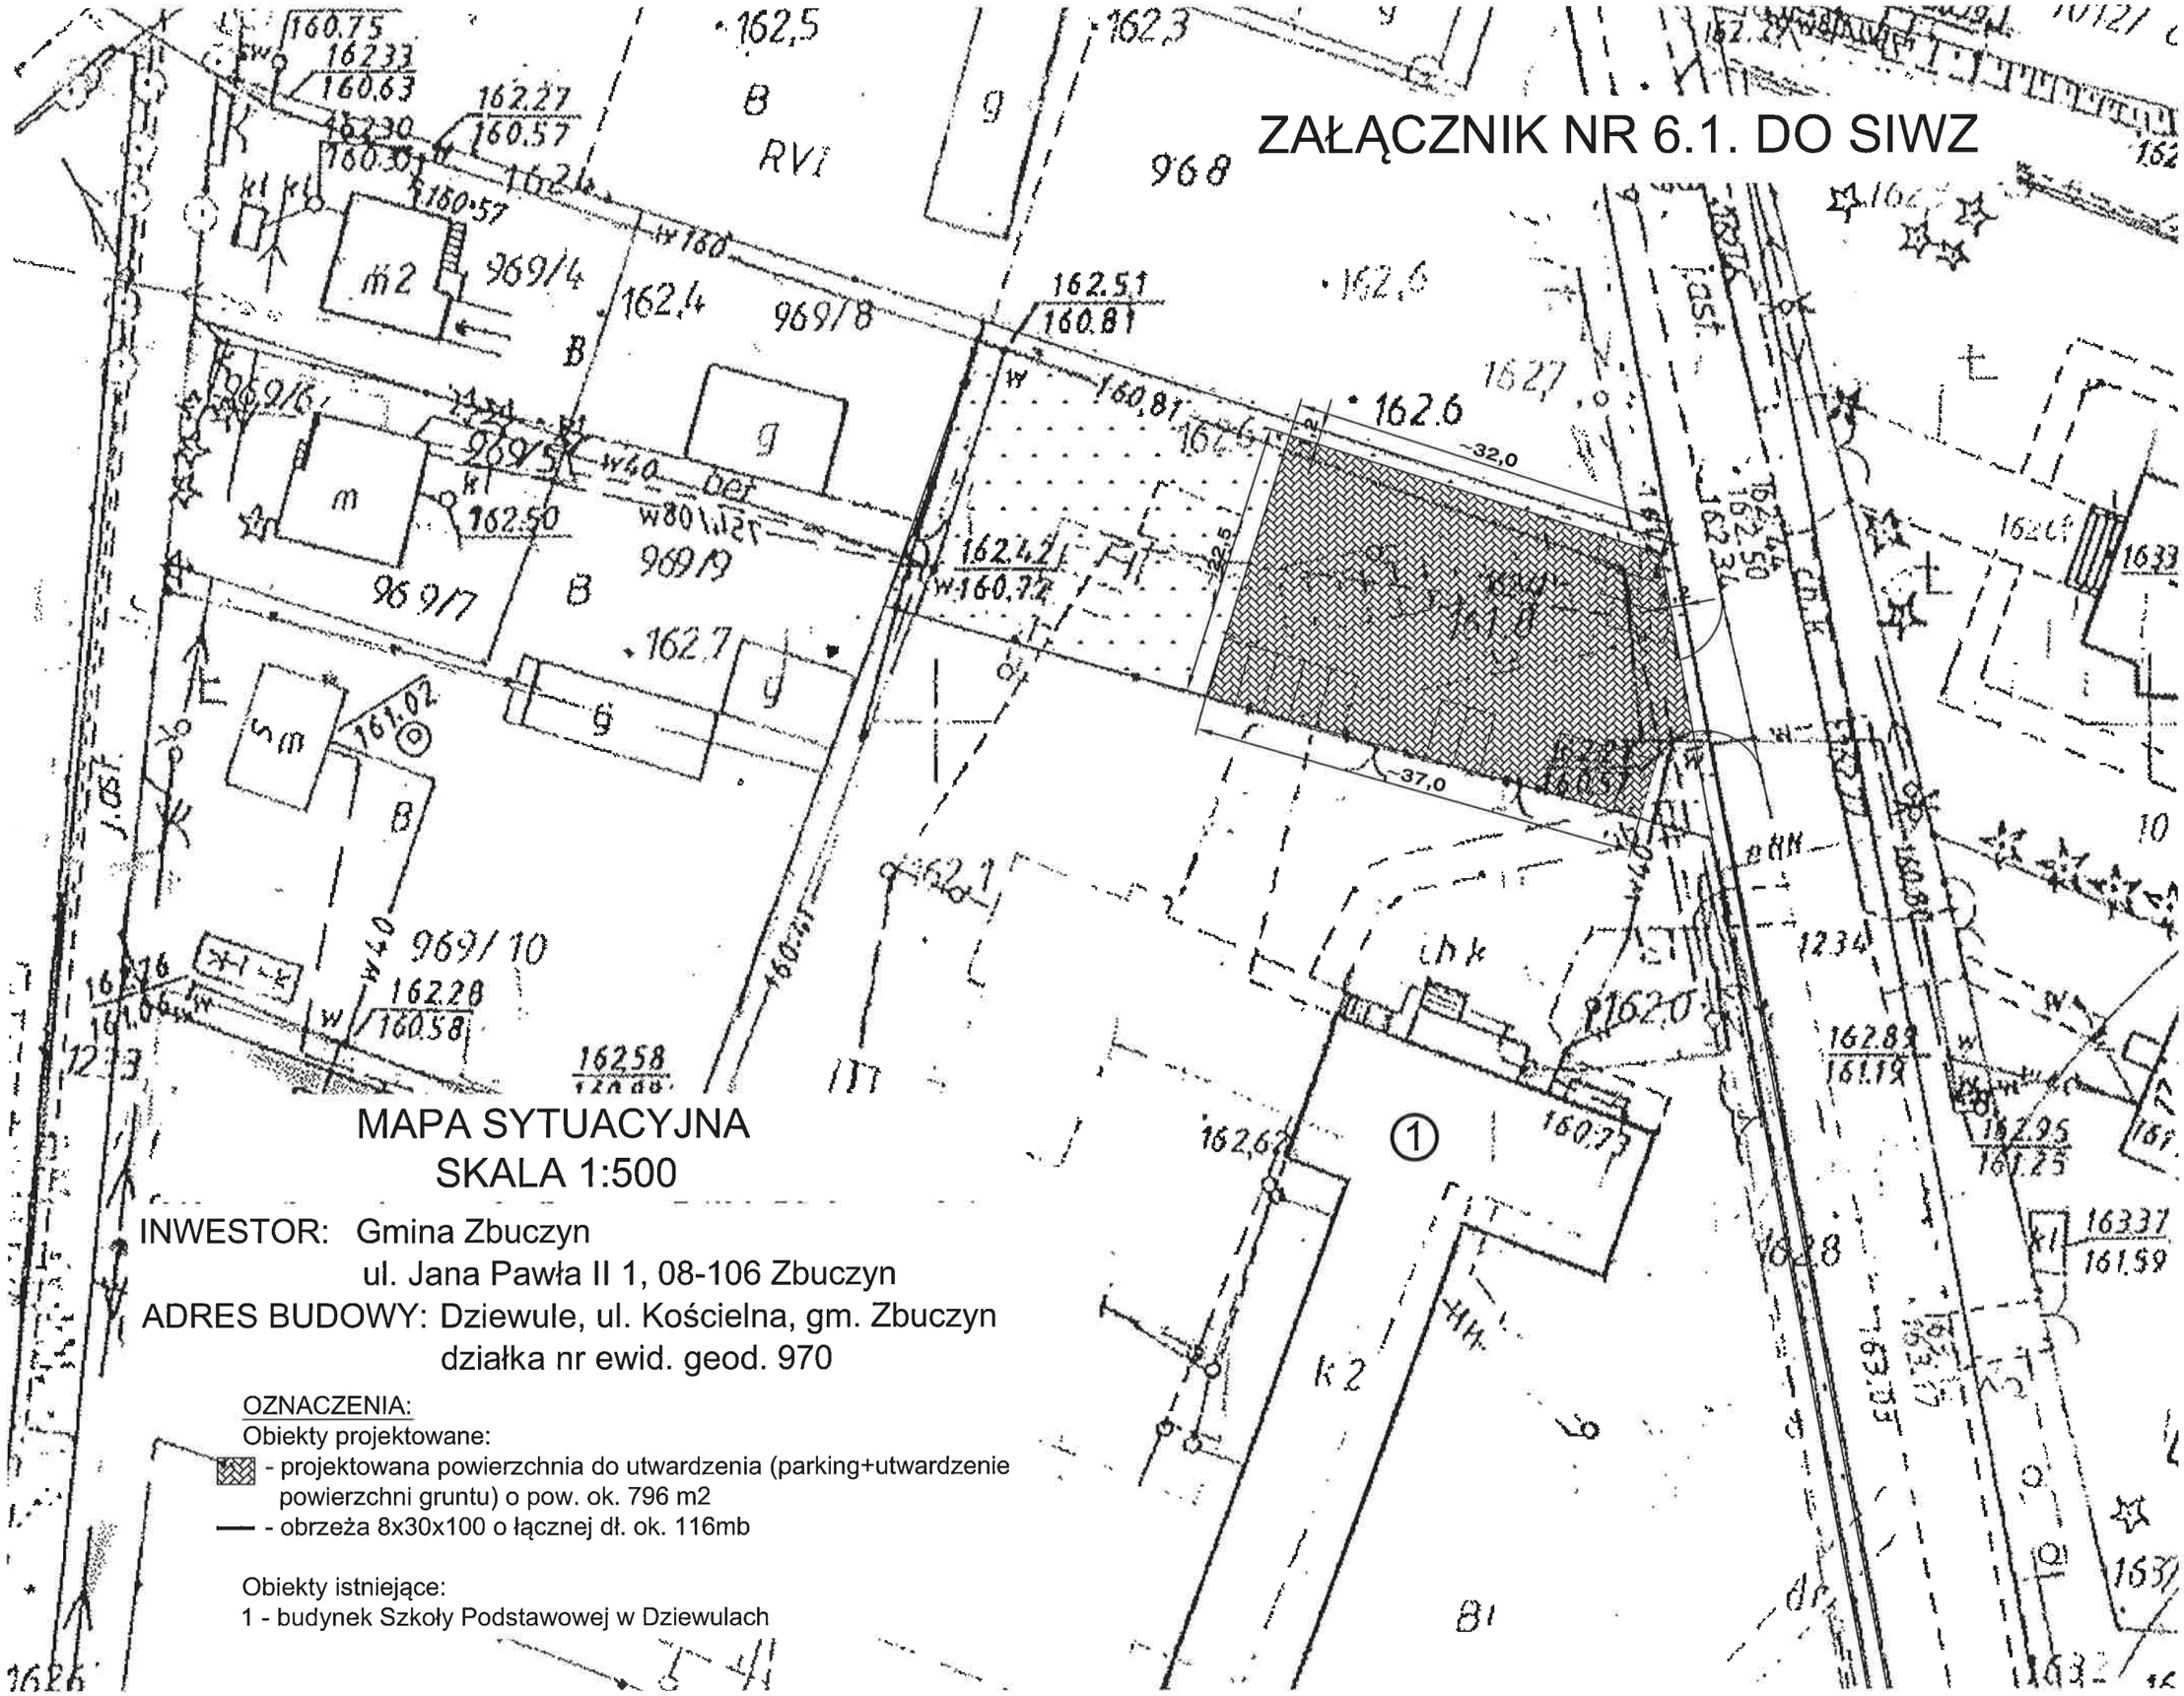

MAPA SYTUACYJNA
SKALA 1:500

INWESTOR: Gmina Zbuczyn
ul. Jana Pawła II 1, 08-106 Zbuczyn

ADRES BUDOWY: Dziewule, ul. Kościelna, gm. Zbuczyn
działka nr ewid. geod. 970

OZNACZENIA:

Obiekty projektowane:

- projektowana powierzchnia do utwardzenia (parking+utwardzenie powierzchni gruntu) o pow. ok. 796 m2
- obrzeża 8x30x100 o łącznej dł. ok. 116mb

Obiekty istniejące:

1 - budynek Szkoły Podstawowej w Dziewulach