


RZUT PLACU ZABAW 1:100  
przy Szkole Podstawowej w Borkach Kosach

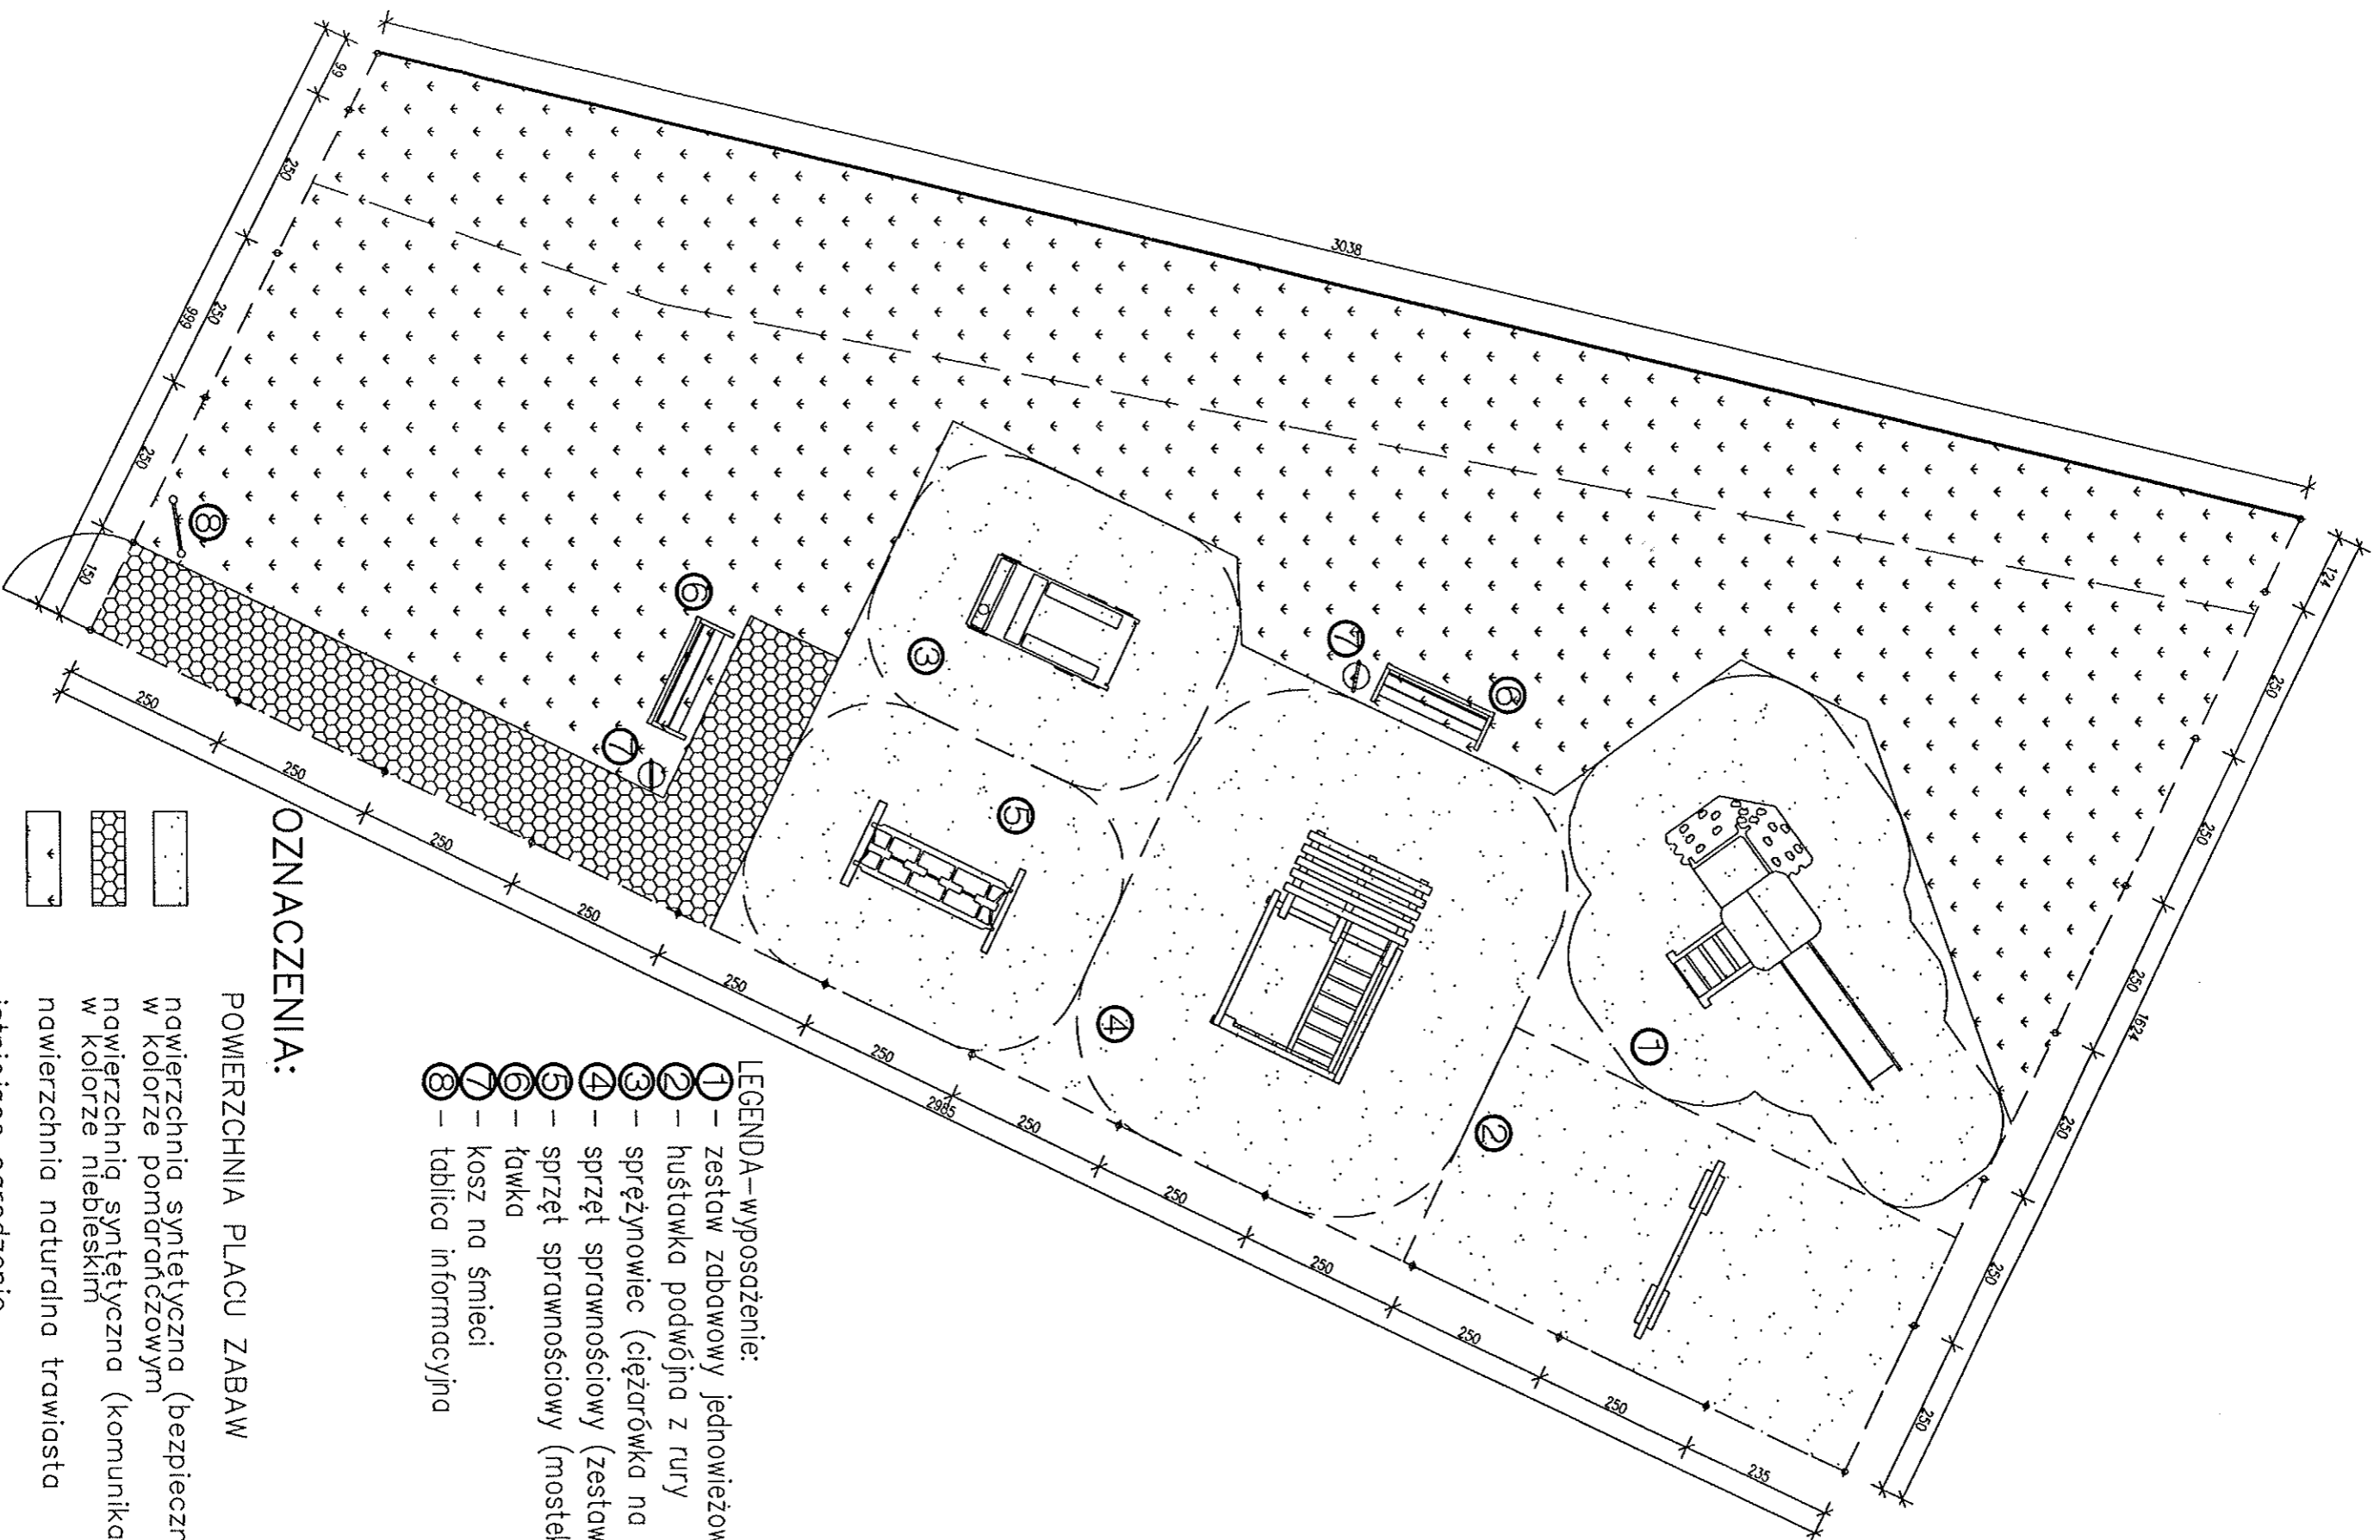

- LEGENDA—wyposażenie:
- ① — zestaw zabawowy jednowieżowy
  - ② — huśtawka podwójna z rury
  - ③ — sprężynowiec (ciężarówka na 4 sprężynach)
  - ④ — sprzęt sprawnościowy (zestaw zręcznościowy)
  - ⑤ — sprzęt sprawnościowy (mostek klockowy)
  - ⑥ — ławka
  - ⑦ — kosz na śmieci
  - ⑧ — tablica informacyjna

OZNACZENIA:

POWIERZCHNIA PLACU ZABAW — 390m<sup>2</sup>

nawierzchnia syntetyczna (bezpieczna) — 163m<sup>2</sup>  
w kolorze pomarańczowym

nawierzchnia syntetyczna (komunikacja) — 20m<sup>2</sup>  
w kolorze niebieskim

nawierzchnia naturalna trawiasta — 207m<sup>2</sup>

istniejące ogrodzenie

ogrodzenie panelowe placu zabaw wys. 1,50 m

furtka szer. 1,50m



Łączna dł. obrzeży okalających naw. syntetyczną — 80 mb