


# GEODEZYJNA INWENTARZ przyłącza kanalizacji

Objekt: Borki Kosy dz. nr 152/1  
 Gm: Zbuczyn  
 skala 1: 1000  
 sekcja: 274.243.042  
 274.243.051

Objekt niniejszy zinwentaryzowano i stwierdza się zatwierdzoną lokalizacją opinią ZUD nr G.6630.49C

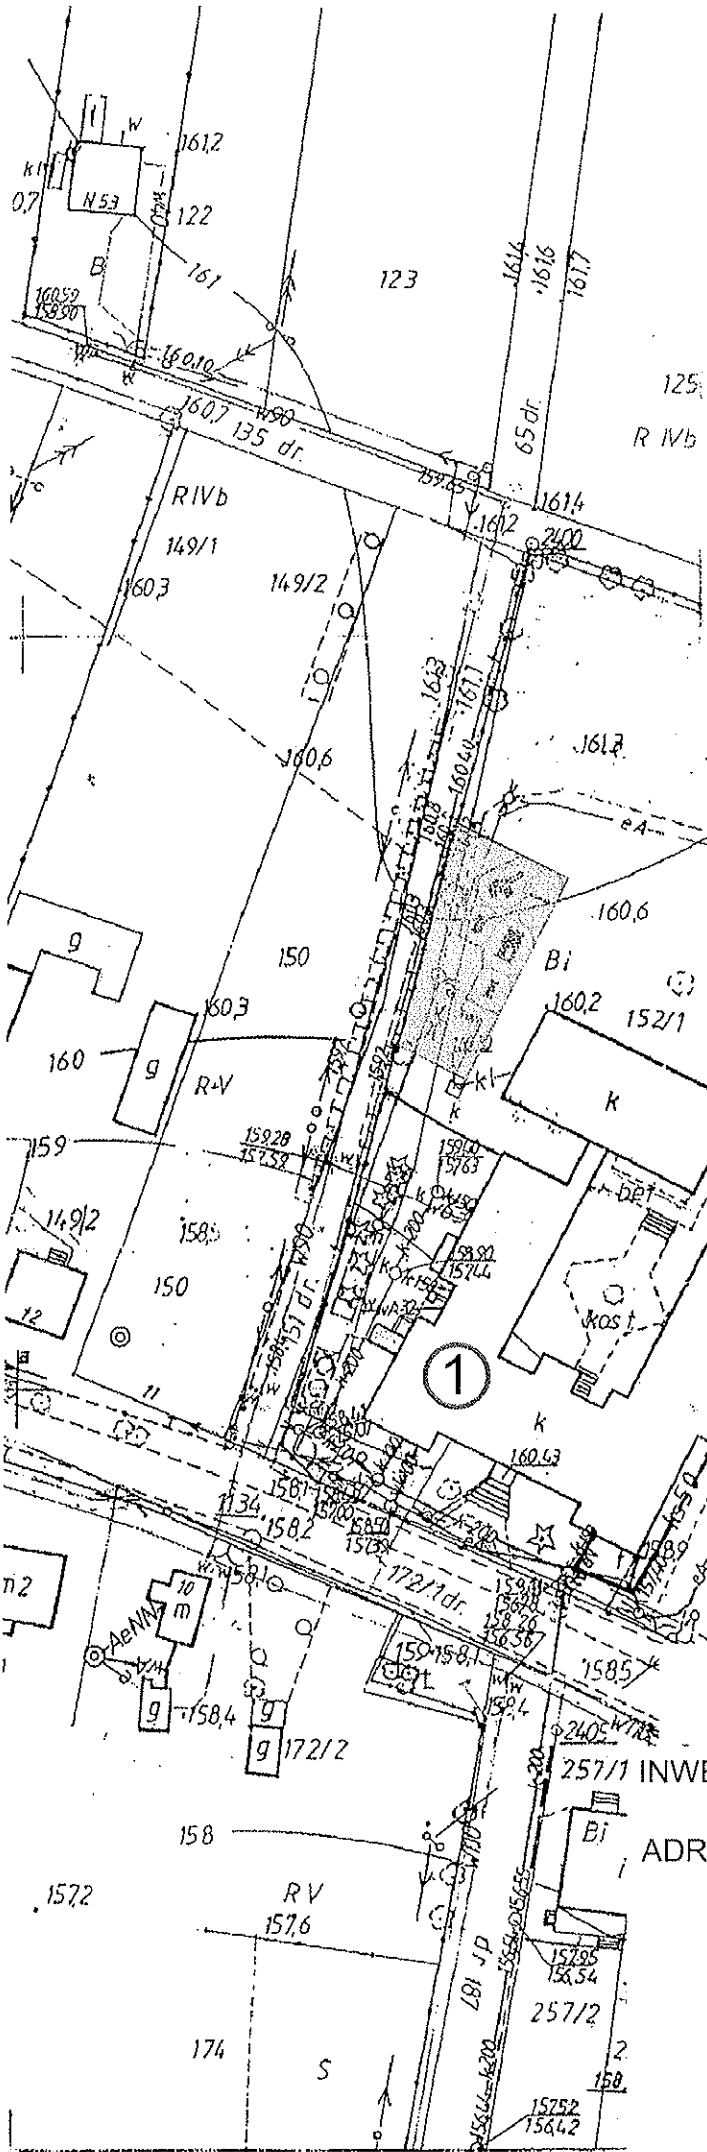

STAROSTWO POWIATOWE w SIEDLCACH  
 WYDZIAŁ GEODEZYJNY GOSPODARSTWA NIERUCHOMOŚCIAMI  
 POWIATOWY DORODER DOK. GEOD. I KART.  
 Reprodukowanie, rozpowszechnianie i rozprowadzanie  
 niniejszego dokumentu wymaga zezwolenia, a karę  
 mowa w art. 18 ustawy z dnia 17 maja 1994 r.  
 • Prawo geodezyjne i kartograficzne Dz.U. 94, 38,  
 ppz. 163, z późniejszymi zmianami.  
 Siedlce, dnia 11.10.2011

STAROSTWO POWIATOWE w SIEDLCACH  
 WYDZIAŁ GEODEZYJNY GOSPODARSTWA NIERUCHOMOŚCIAMI  
 POWIATOWY DORODER DOK. GEOD. I KART.  
 Wyeksponowane zostały zewentaryzacji przyłącza kanalizacji i kartografii  
 i zewidencjonowy Siec uzbrojona i  
 dnia z lokalizacją dokumentacji  
 z dnia 25.10.2011  
 Siedlce, dnia 25.10.2011

## MAPA SYTUACYJNA SKALA 1:1000

INWESTOR: Gmina Zbuczyn  
 ul. Jana Pawła II 1, 08-106 Zbuczyn  
 ADRES BUDOWY: Borki Kosy, gm. Zbuczyn  
 działka nr ewid. geod. 152/1

- OZNACZENIA:**  
 Obiekty projektowane:  
 [Symbol kwadratu z kropkami] - projektowany plac zabaw o łącznej powierzchni 390 m<sup>2</sup>  
 Obiekty istniejące:  
 1 - budynek szkoły podstawowej