


# ŚWIETLICA WIEJSKA W GROCHÓWCE


## RZUT PRZYZIEMIA 1:100

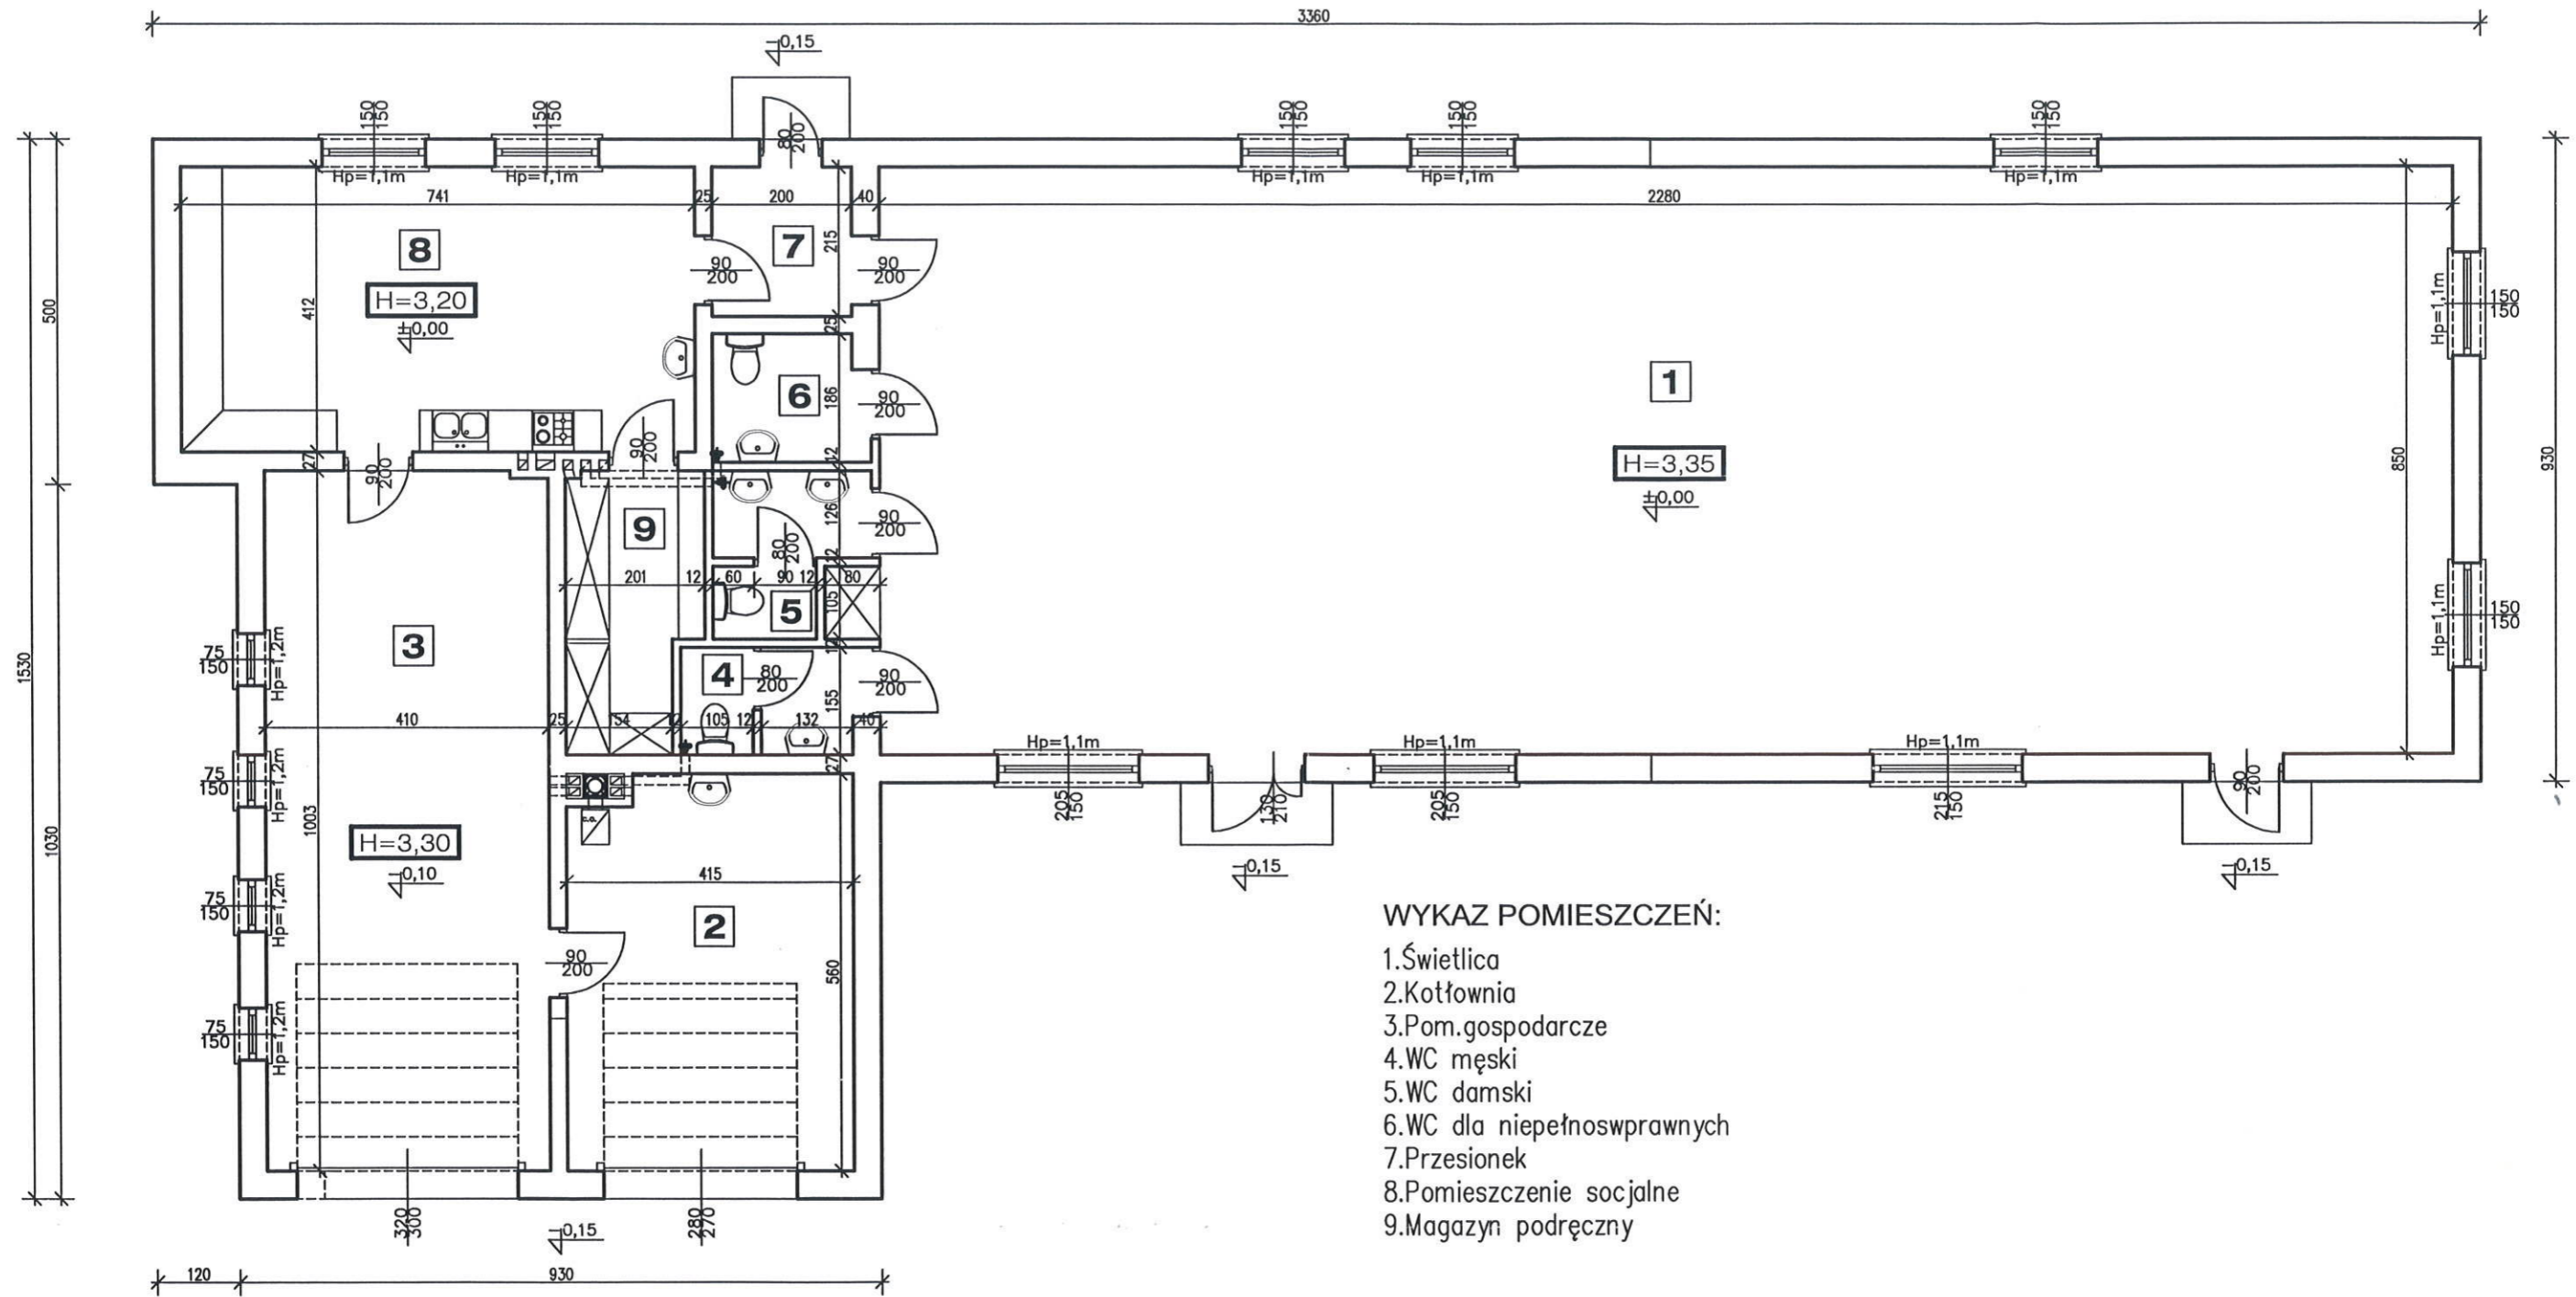





OGÓLNY WIDOK PROJEKTOWANEGO OGRODZENIA OD STRONY DROGI PUBLICZNEJ

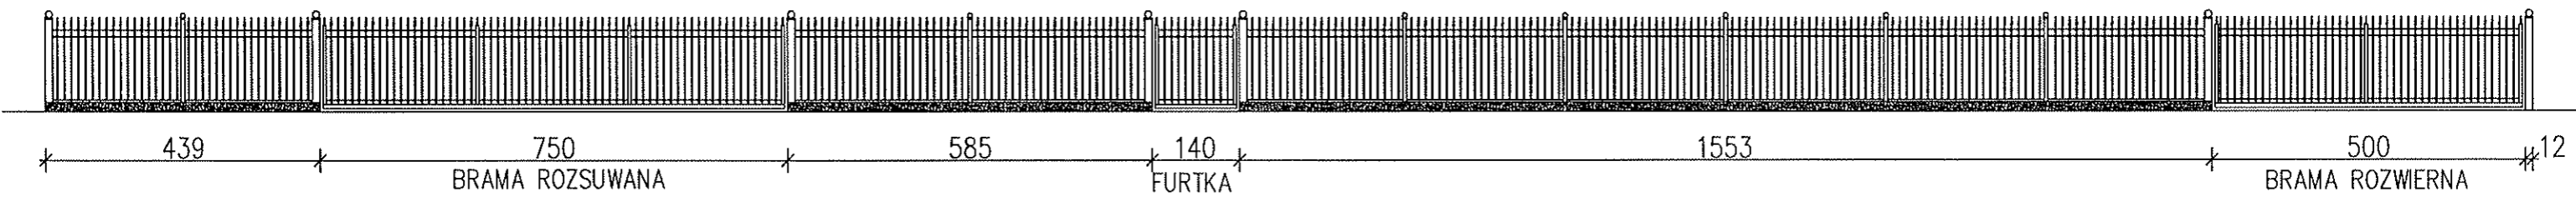

# SZCZEGÓŁ PRZĘŚLA OGRODZENIOWEGO

