


RZUT PLACU ZABAW 1:100 przy Szkole Podstawowej w Krzesku-Królowa Niwa

Zał. nr 10 do SIWZ

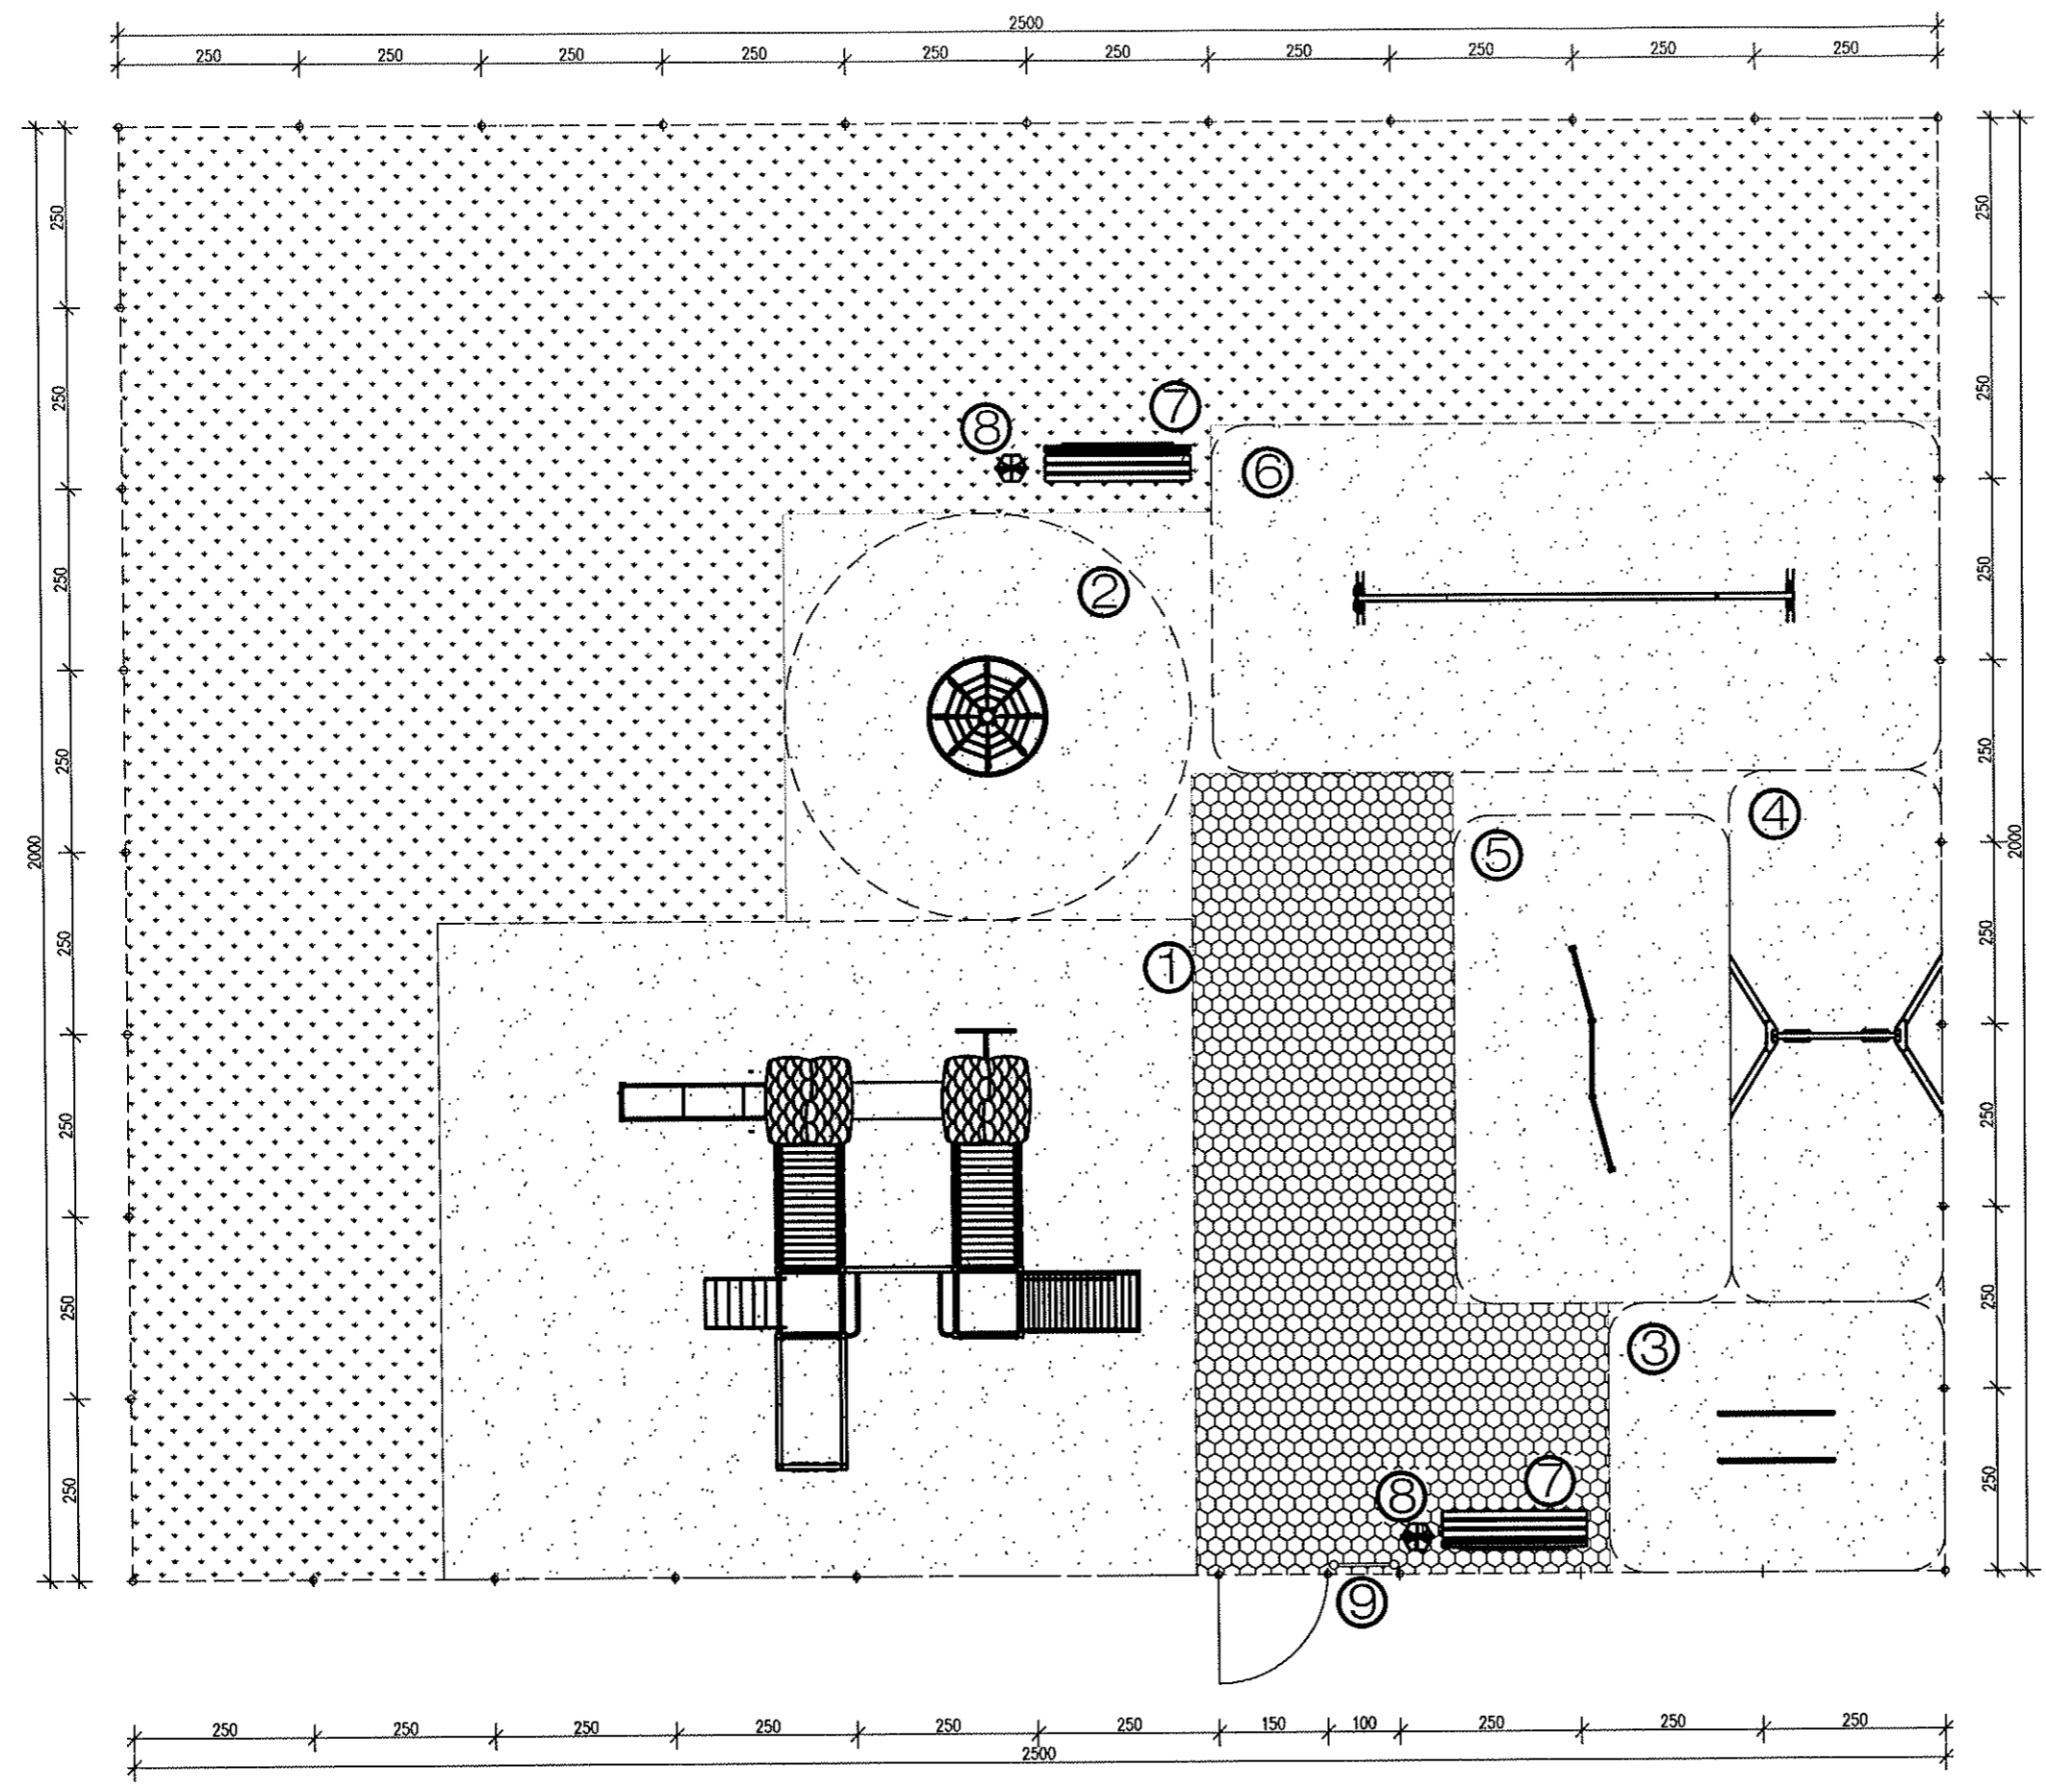

- LEGENDA-wyposażenie:
- ① - zestaw rekreacyjny
 - ② - urządzenie linowe
 - ③ - drążki gimnastyczne
 - ④ - huśtawka podwójna
 - ⑤ - przeplotnia
 - ⑥ - zestaw gimnastyczny
 - ⑦ - ławka z oparciem
 - ⑧ - kosz parkowy
 - ⑨ - tablica informacyjna

OZNACZENIA:

- POWERZCHNIA PLACU ZABAW - 500m²
- nawierzchnia syntetyczna (bezpieczna) - 240m²
w kolorze pomarańczowym
- nawierzchnia syntetyczna (komunikacja) - 47m²
w kolorze niebieskim
- nawierzchnia naturalna trawiasta - 213m²
- ogrodzenie panelowe placu zabaw wys. 1,50 m
- furtka szer. 1,50m

