

RZUT PLACU ZABAW 1:100  
przy Szkole Podstawowej w Czuryłach

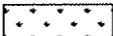
Zał. nr 11 do SIWZ


OZNACZENIA:

 
POWIERZCHNIA PLACU ZABAW – 291m<sup>2</sup>


 nawierzchnia syntetyczna (bezpieczna) w kolorze pomarańczowym – 177m<sup>2</sup>

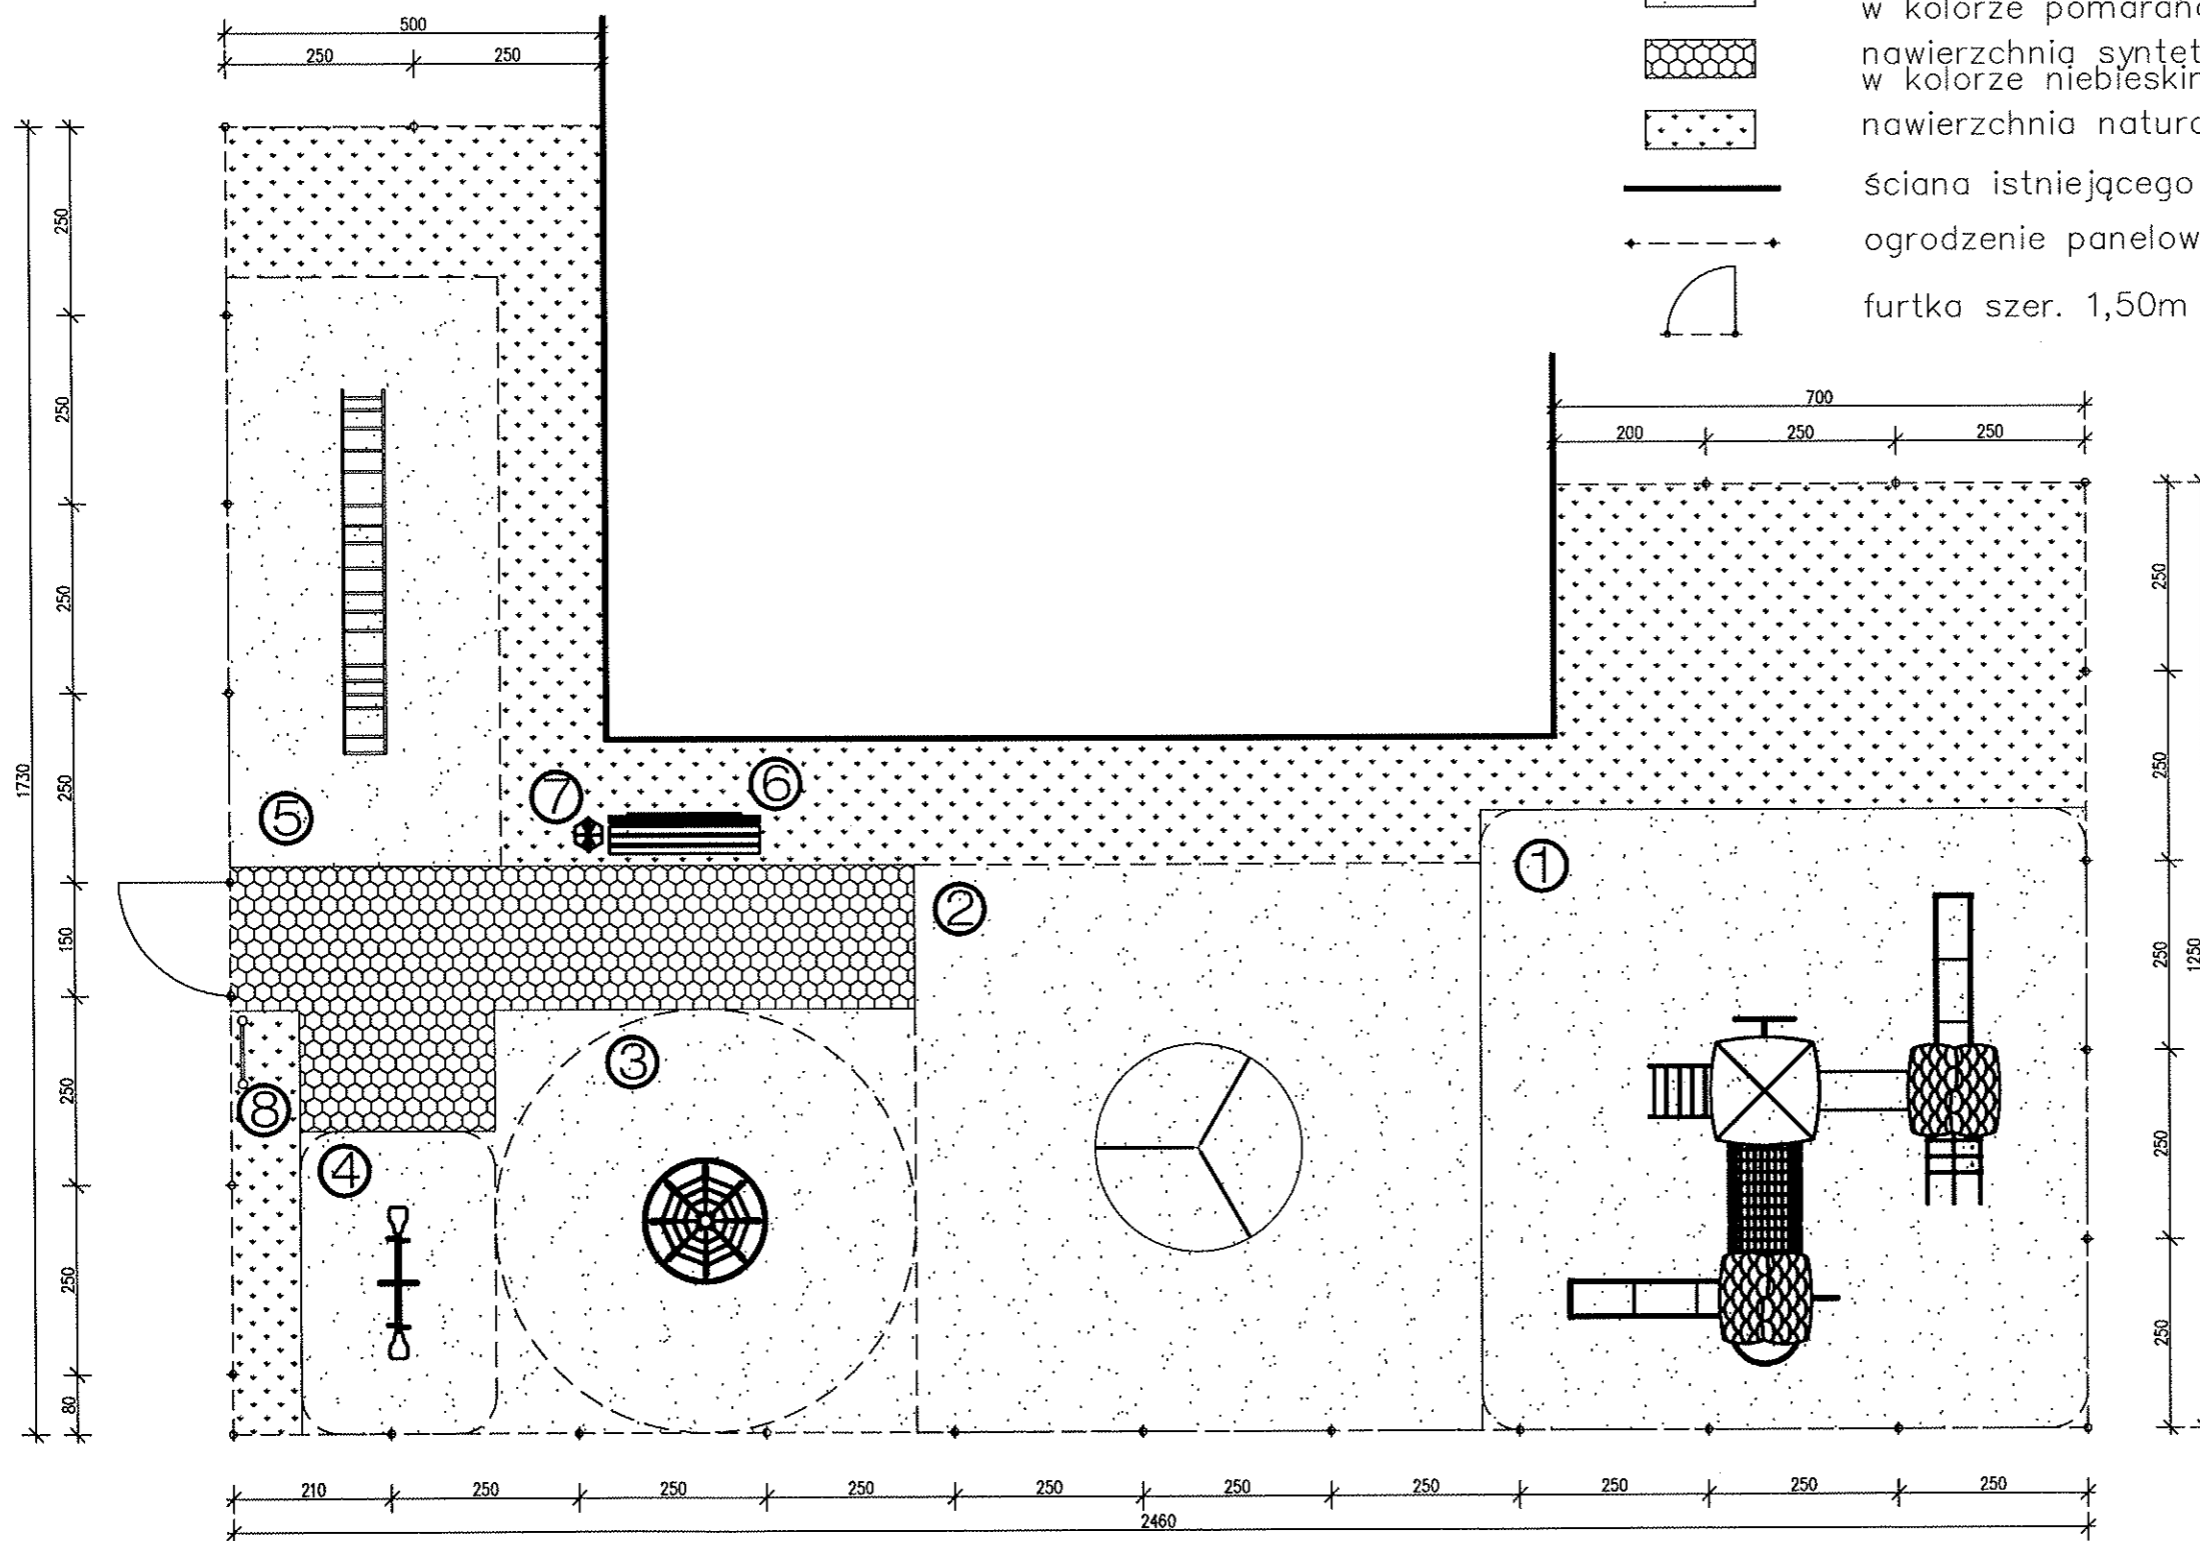
 nawierzchnia syntetyczna (komunikacja) w kolorze niebieskim – 23m<sup>2</sup>

 nawierzchnia naturalna trawiasta – 91m<sup>2</sup>

 ściana istniejącego budynku

 ogrodzenie panelowe placu zabaw wys. 1,50 m

 furtka szer. 1,50m



- LEGENDA – wyposażenie:
- ① – zestaw rekreacyjny trzywieżowy
  - ② – ściana wspinaczkowa trójstronna
  - ③ – urządzenie linarne
  - ④ – huśtawka wagowa
  - ⑤ – przepłotnia
  - ⑥ – ławka z oparciem
  - ⑦ – kosz parkowy
  - ⑧ – tablica informacyjna