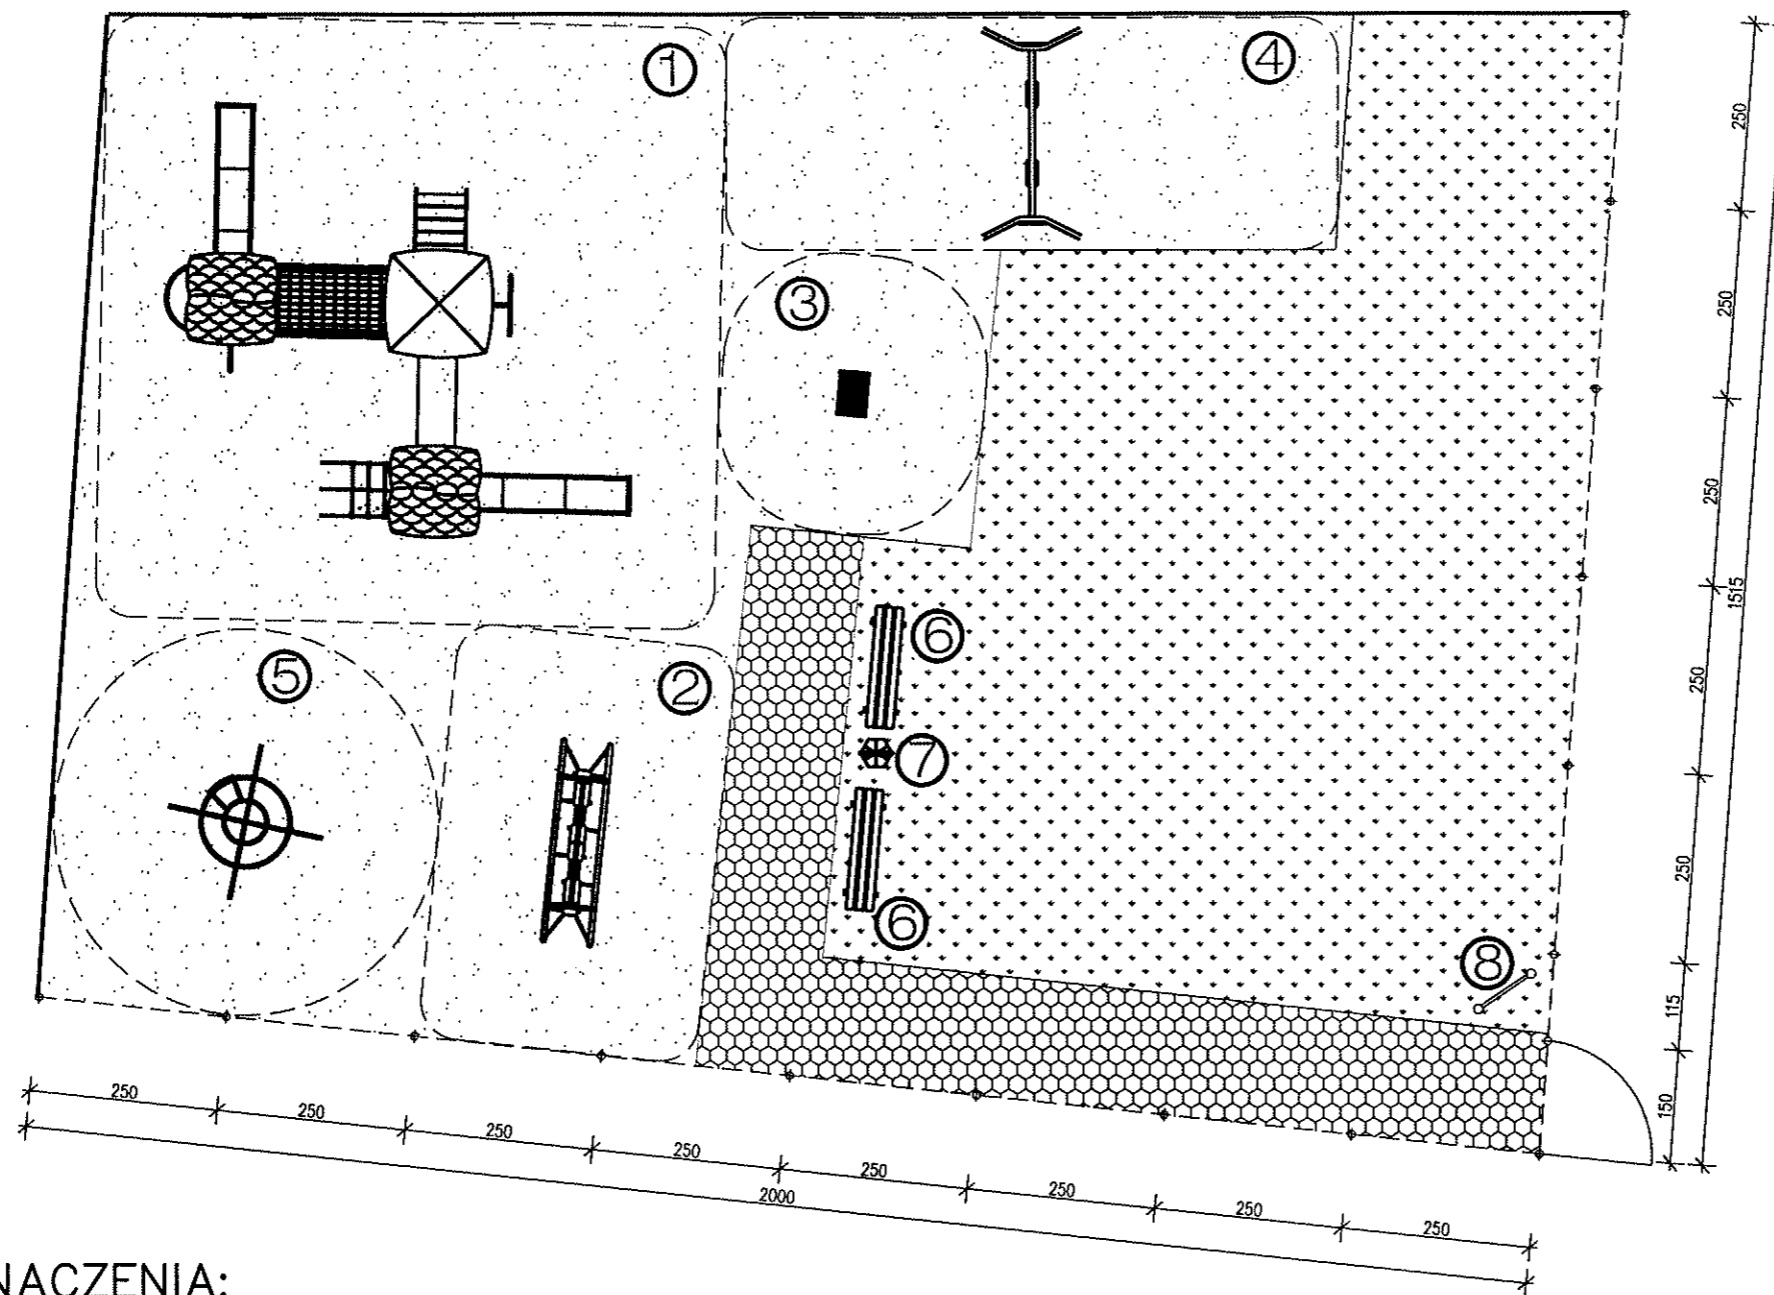


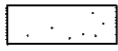
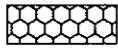
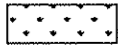



RZUT PLACU ZABAW 1:100
przy Szkole Podstawowej w Dziewulach

Zał. nr 12 do SIWZ



- LEGENDA—wyposażenie:
- ① – zestaw rekreacyjny trzywieżowy
 - ② – urządzenie ruchowe
 - ③ – urządzenie ruchowe
 - ④ – huśtawka podwójna
 - ⑤ – przepłotnia
 - ⑥ – ławka z oparciem
 - ⑦ – kosz parkowy
 - ⑧ – tablica informacyjna

OZNACZENIA:

- | | | |
|---|---|---------------------|
| | POWIERZCHNIA PLACU ZABAW | – 281m ² |
|  | nawierzchnia syntetyczna (bezpieczna) w kolorze pomarańczowym | – 155m ² |
|  | nawierzchnia syntetyczna (komunikacja) w kolorze niebieskim | – 26m ² |
|  | nawierzchnia naturalna trawiasta | – 100m ² |
|  | istniejące ogrodzenie | |
|  | ogrodzenie panelowe placu zabaw wys. 1,50 m | |
|  | furtka szer. 1,50m | |