


# RZUT PLACU ZABAW 1:100 przy Szkole Podstawowej w Krzesku-Królowa Niwa

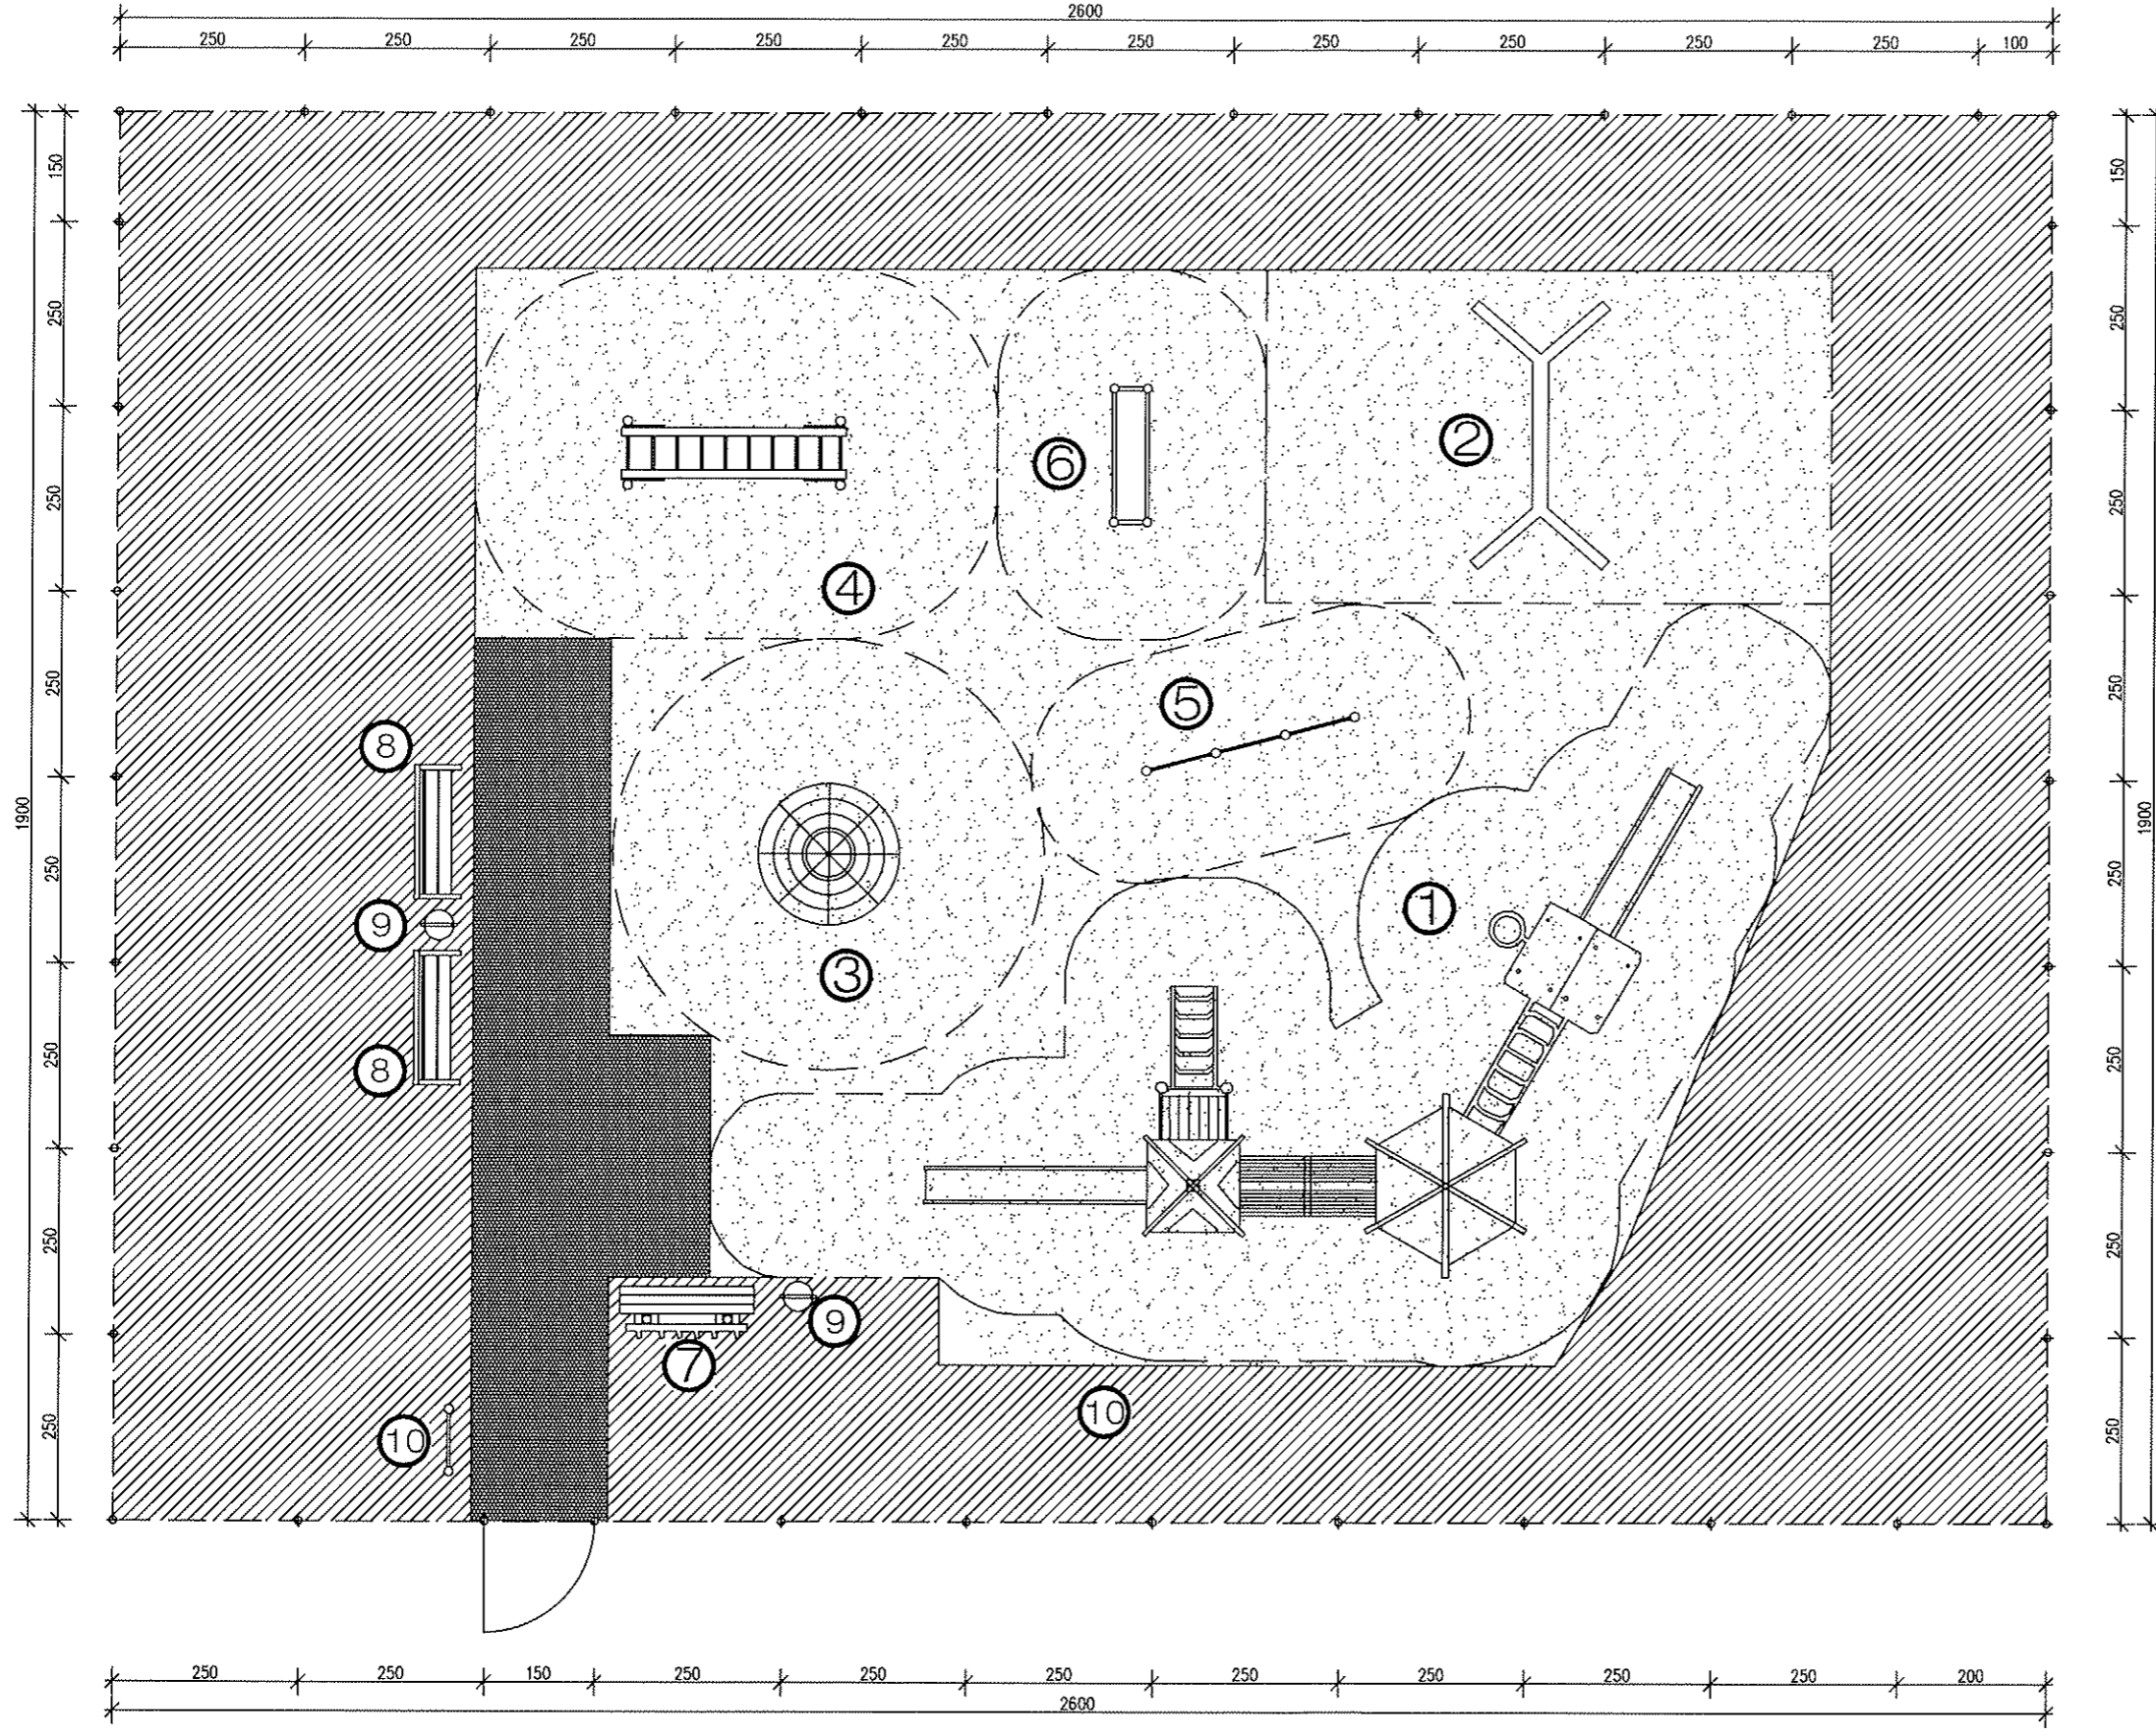

## LEGENDA-wyposażenie:

- ① - zestaw zabawowy z trzema wieżami
- ② - huśtawka wahadłowa podwójna
- ③ - stożek z lin
- ④ - drabinka pozioma
- ⑤ - drążki gimnastyczne
- ⑥ - poręcz gimnastyczna
- ⑦ - ławka z wieszakiem
- ⑧ - ławka z oparciem
- ⑨ - kosz metalowy
- ⑩ - tablica informacyjna

## OZNACZENIA:

- |   |                     |
|---|---------------------|
| POWERZCHNIA PLACU ZABAW                                       | - 494m <sup>2</sup> |
| nawierzchnia syntetyczna (bezpieczna) w kolorze pomarańczowym | - 226m <sup>2</sup> |
| nawierzchnia syntetyczna (komunikacja) w kolorze niebieskim   | - 26m <sup>2</sup>  |
| nawierzchnia naturalna trawiasta                              | - 242m <sup>2</sup> |
| ogrodzenie panelowe placu zabaw wys. 1,50 m                   |                     |
| furtka szer. 1,50m  |                     |

