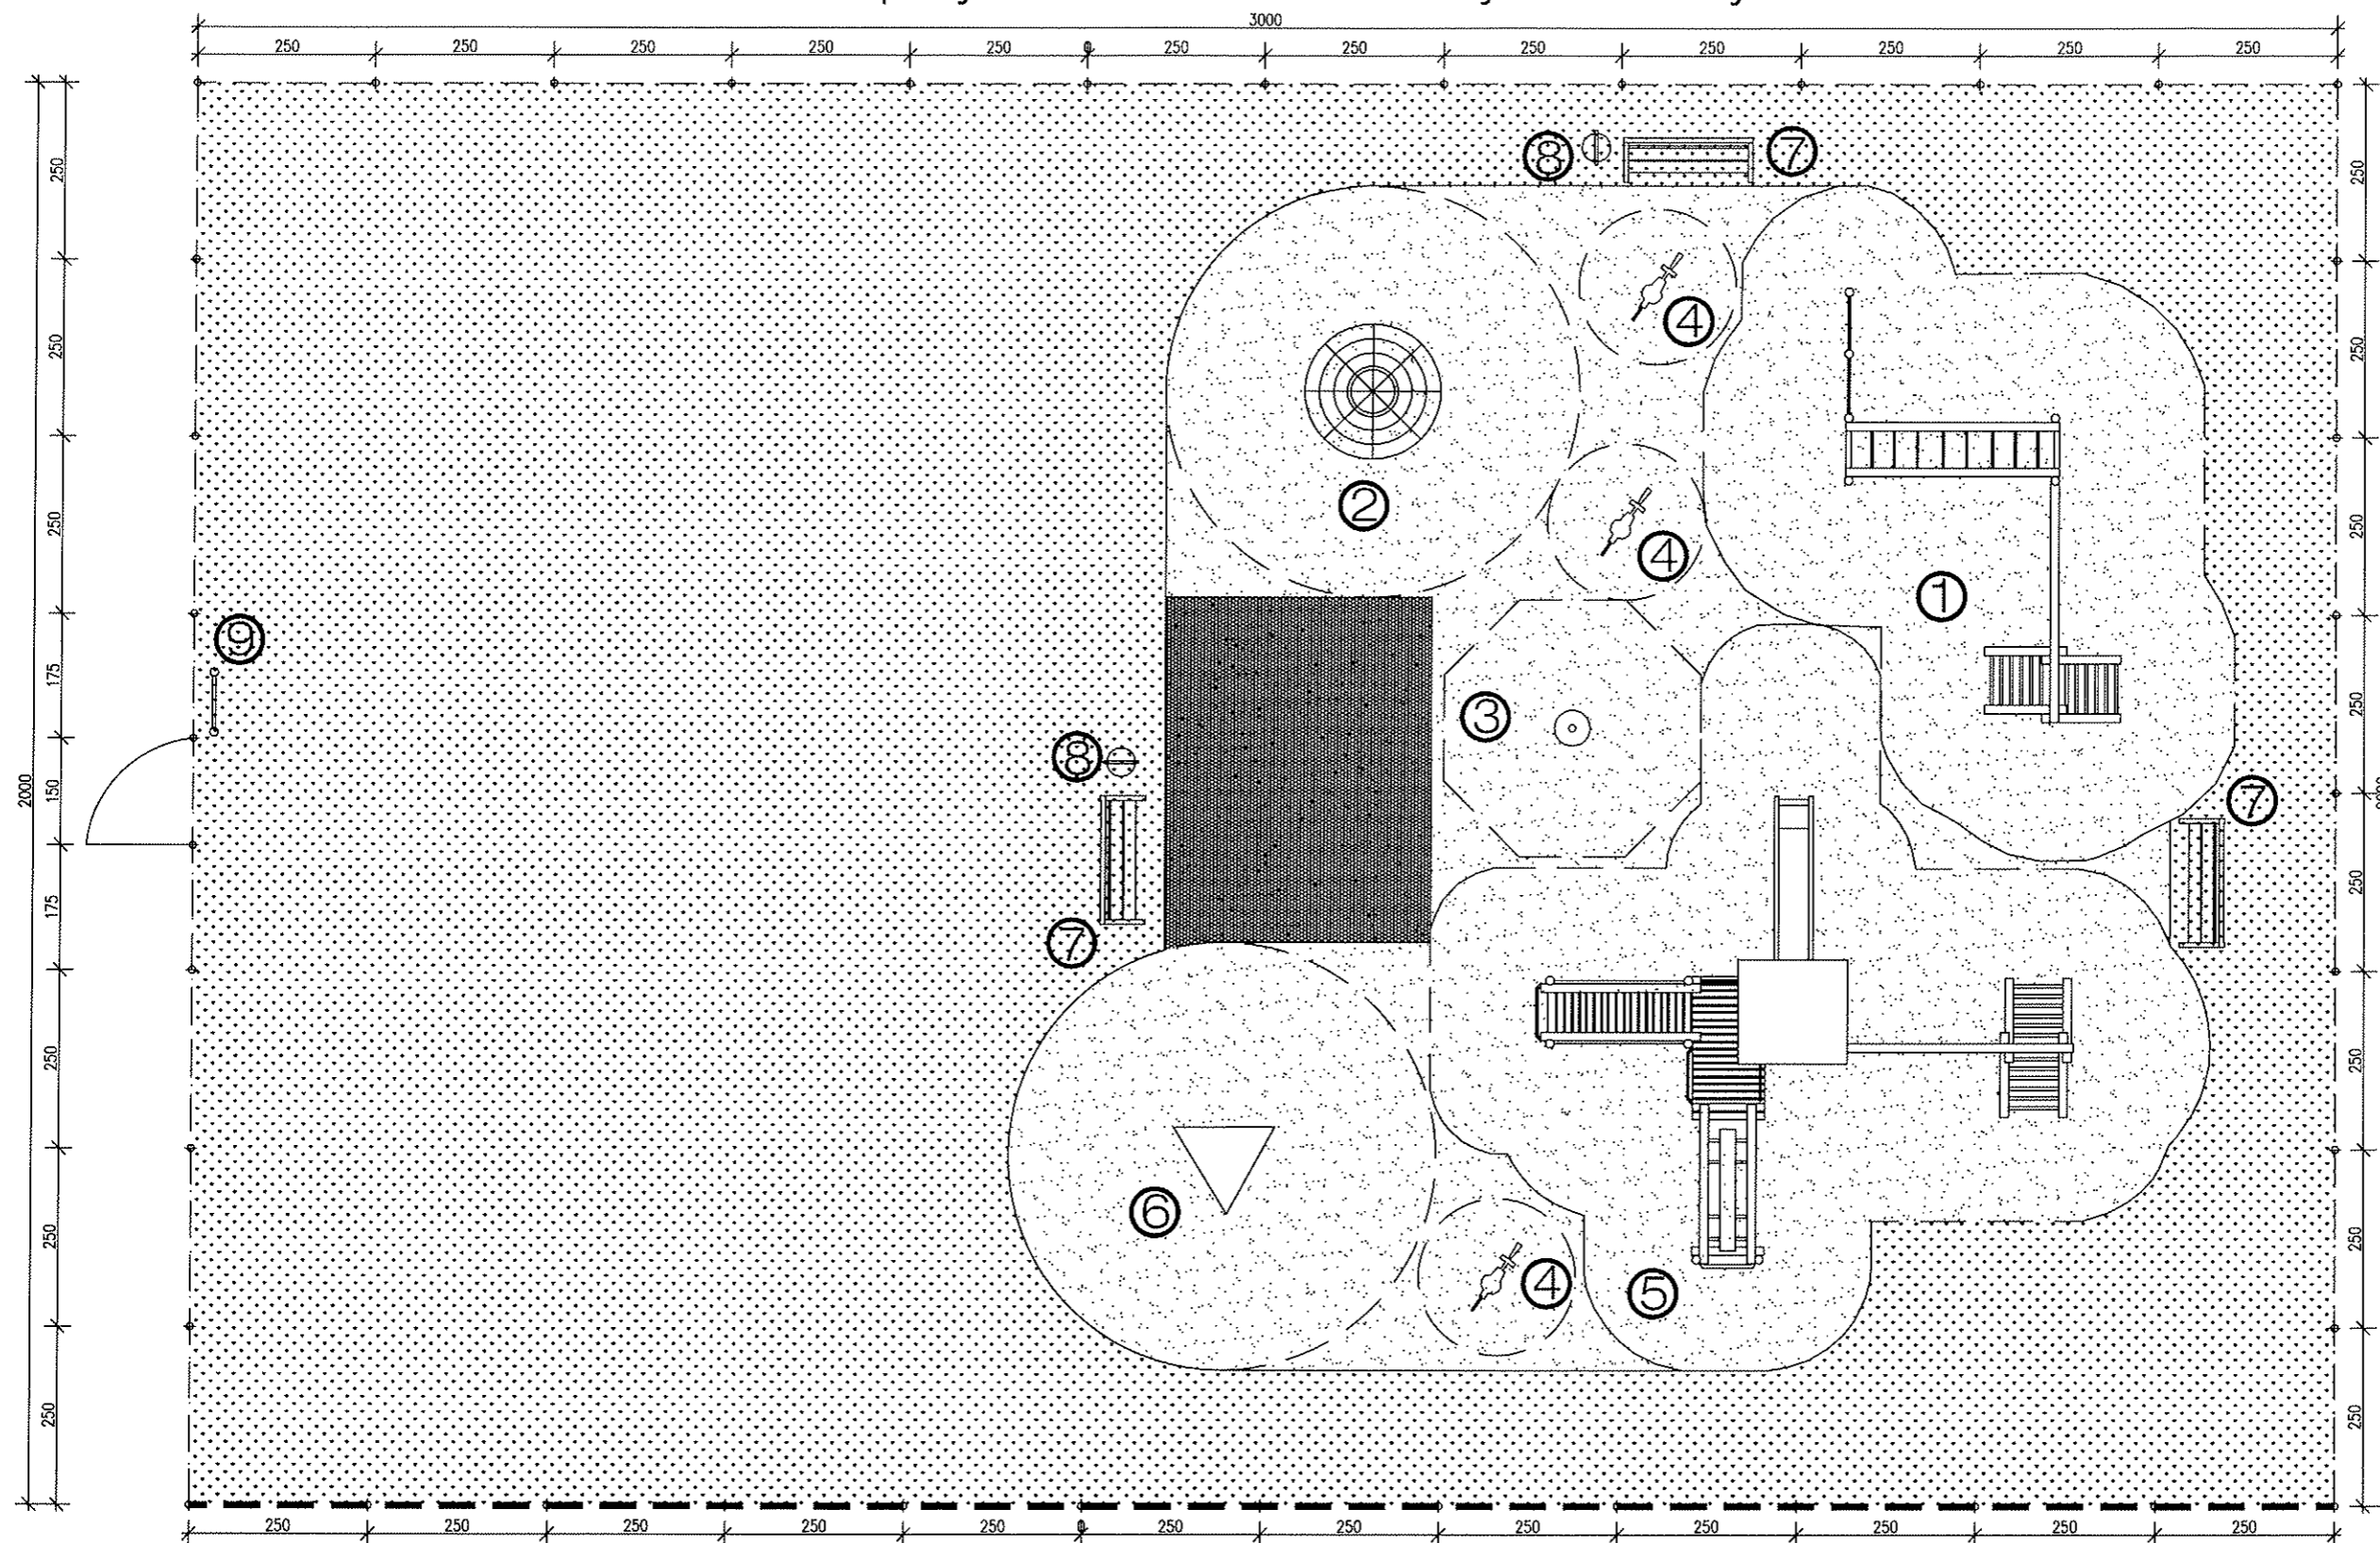
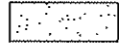
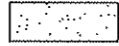

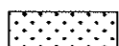





RZUT PLACU ZABAW 1:100 przy Szkole Podstawowej w Zbuczynie



OZNACZENIA:

	POWIERZCHNIA PLACU ZABAW	- 600m ²
	nawierzchnia syntetyczna (bezpieczna) w kolorze pomarańczowym	- 215m ²
	nawierzchnia syntetyczna (komunikacja) w kolorze niebieskim	- 18m ²
	nawierzchnia naturalna trawiasta	- 367m ²
	ogrodzenie panelowe placu zabaw wys. 1,50 m	
	furtka szer. 1,50m	
	istniejące ogrodzenie boiska wielofunkcyjnego	

LEGENDA - wyposażenie:

①	- kompleks sprawnościowy
②	- stozek z lin
③	- słupek
④	- sprężynowce
⑤	- zestaw zabawowy
⑥	- ściana wspinaczkowa potrójna
⑦	- ławka z oparciem
⑧	- kosz metalowy
⑨	- tablica informacyjna