


RZUT PLACU ZABAW 1:100 przy Szkole Podstawowej w Krzesku-Królowa Niwa

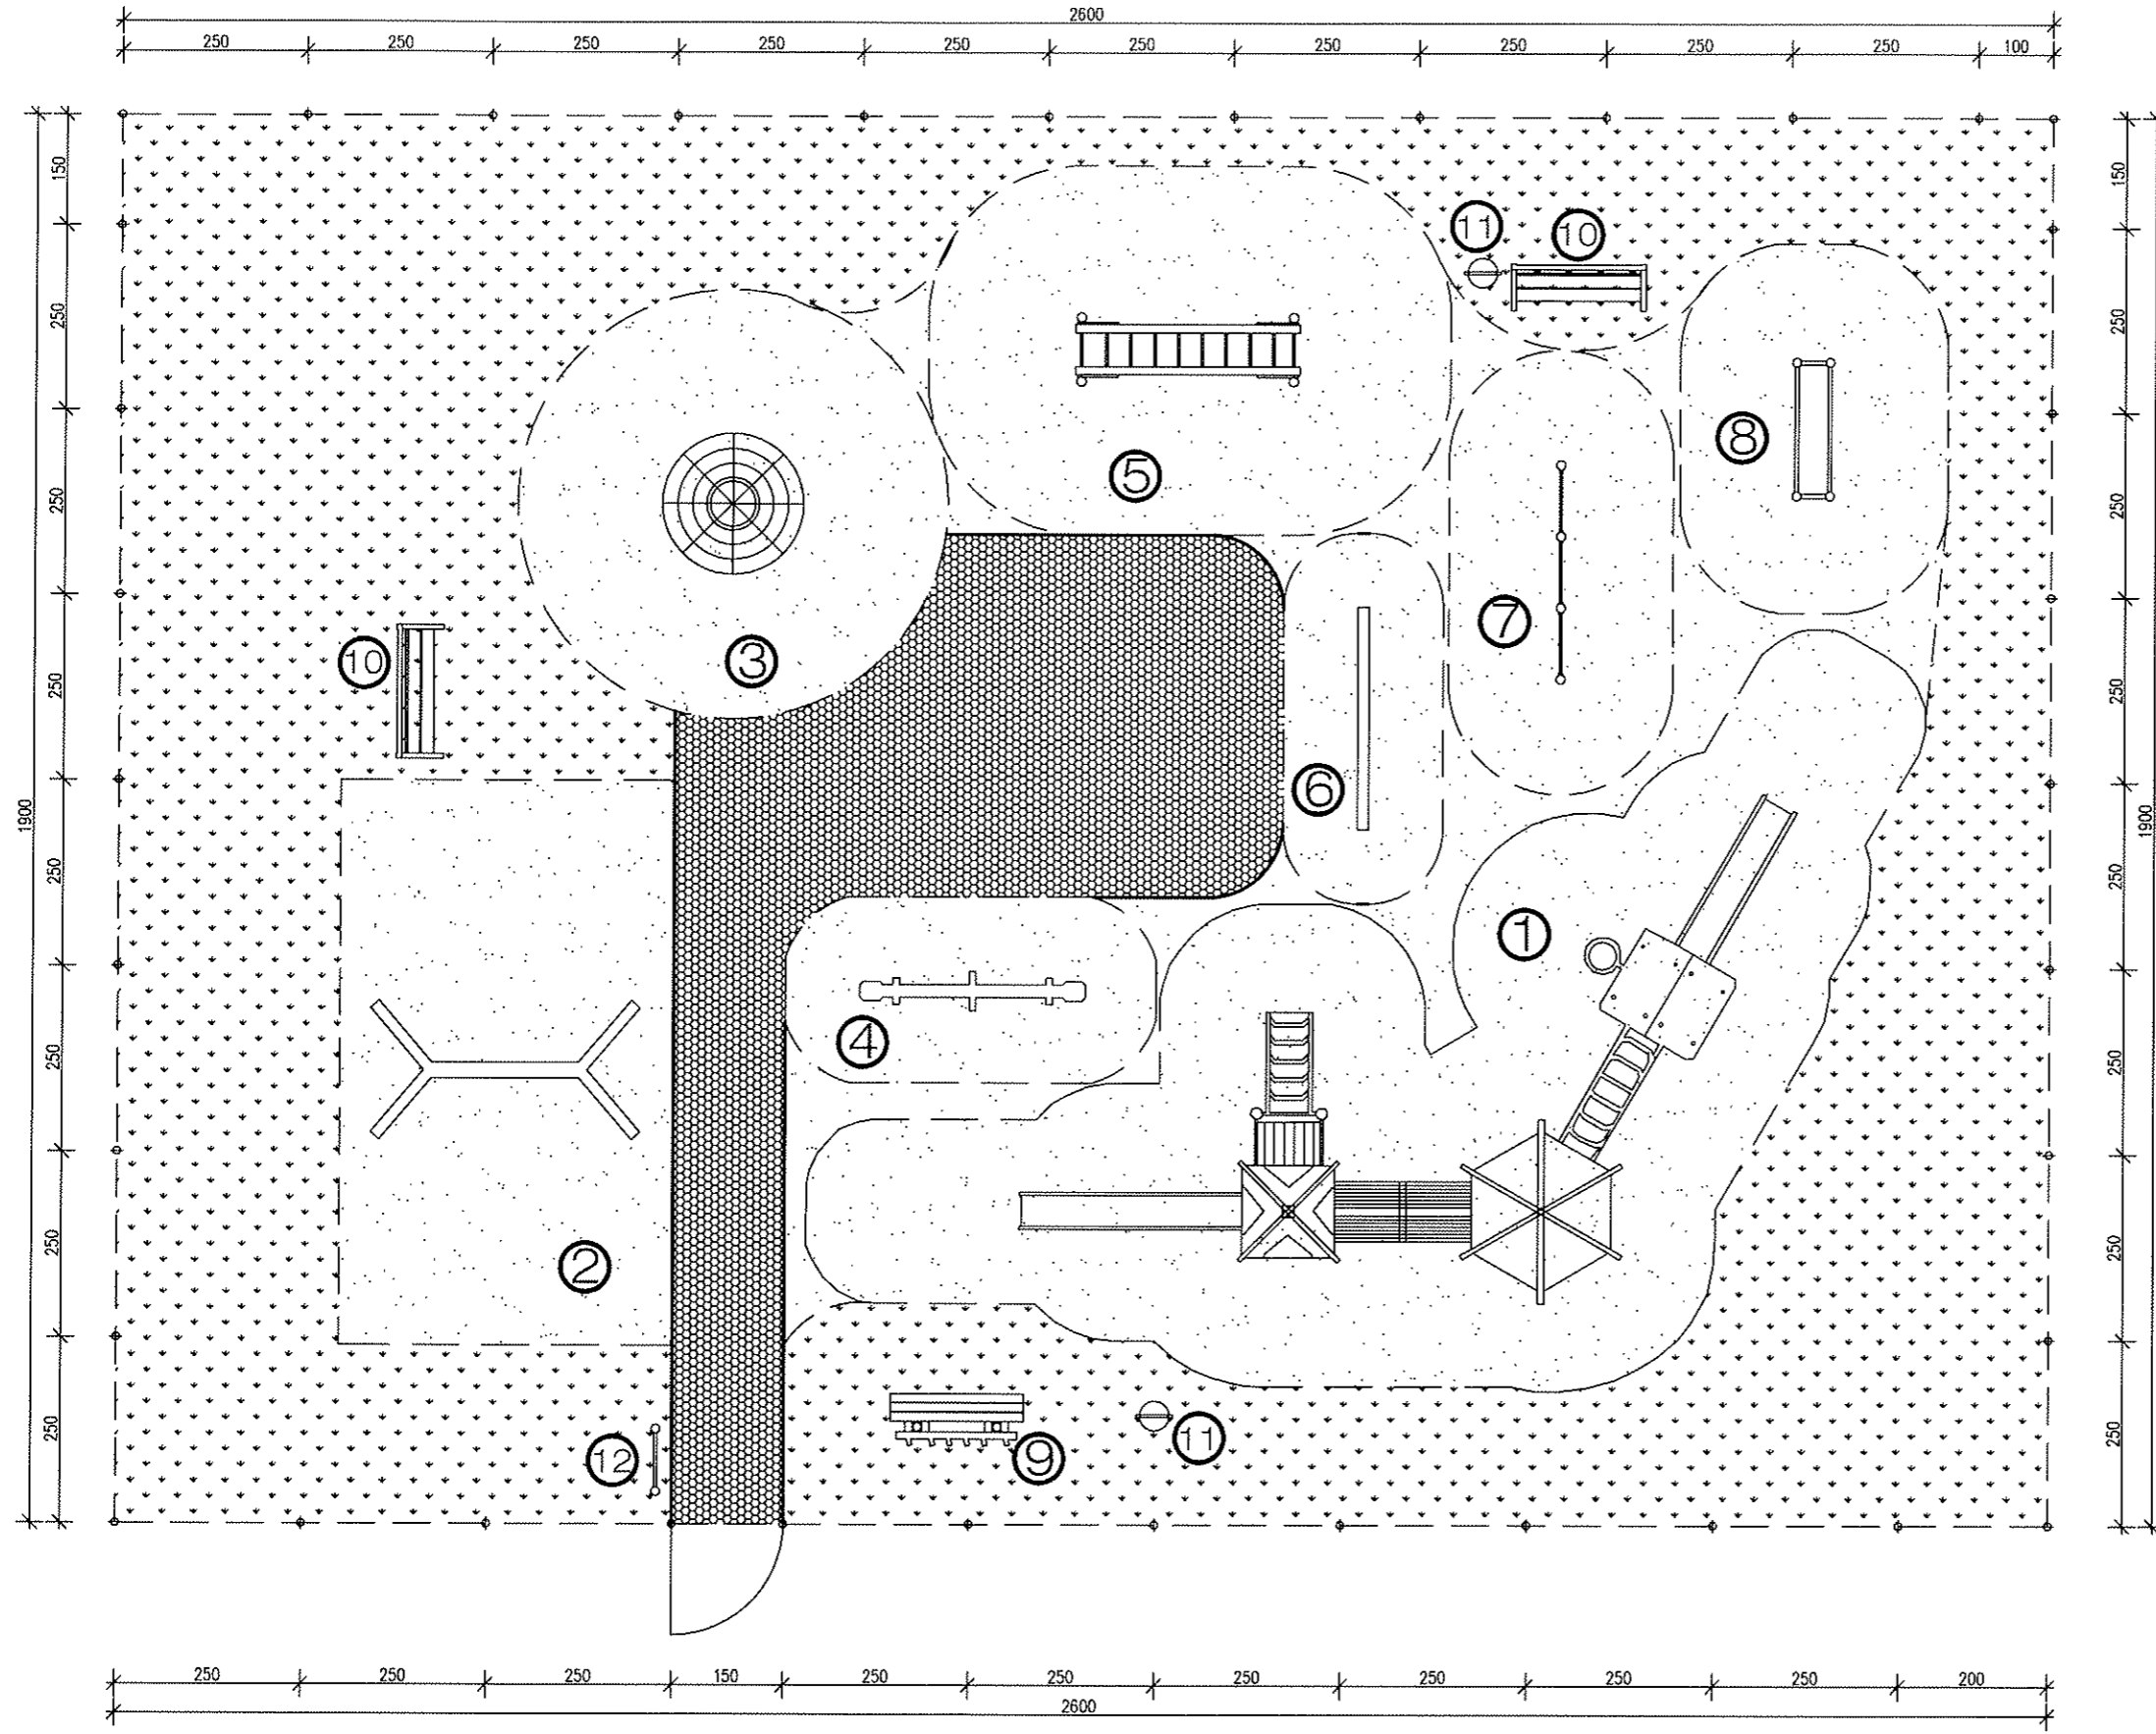

LEGENDA-wyposażenie:

- ① - zestaw zabawowy z trzema wieżami
- ② - huśtawka wahadłowa podwójna
- ③ - stożek z lin
- ④ - huśtawka wagowa
- ⑤ - drabinka pozioma
- ⑥ - równoważnia na sprężynach
- ⑦ - drążki gimnastyczne
- ⑧ - poręcz gimnastyczne
- ⑨ - ławka z wieszakiem
- ⑩ - ławka z oparciem
- ⑪ - kosz metalowy
- ⑫ - tablica informacyjna

OZNACZENIA:

- | | |
|---|---------------------|
| POWERZCHNIA PLACU ZABAW | - 494m ² |
| nawierzchnia syntetyczna (bezpieczna) w kolorze pomarańczowym | - 239m ² |
| nawierzchnia syntetyczna (komunikacja) w kolorze niebieskim | - 45m ² |
| nawierzchnia naturalna trawiasta | - 210m ² |
| ogrodzenie panelowe placu zabaw wys. 1,50 m | |
| furtka szer. 1,50m | |

