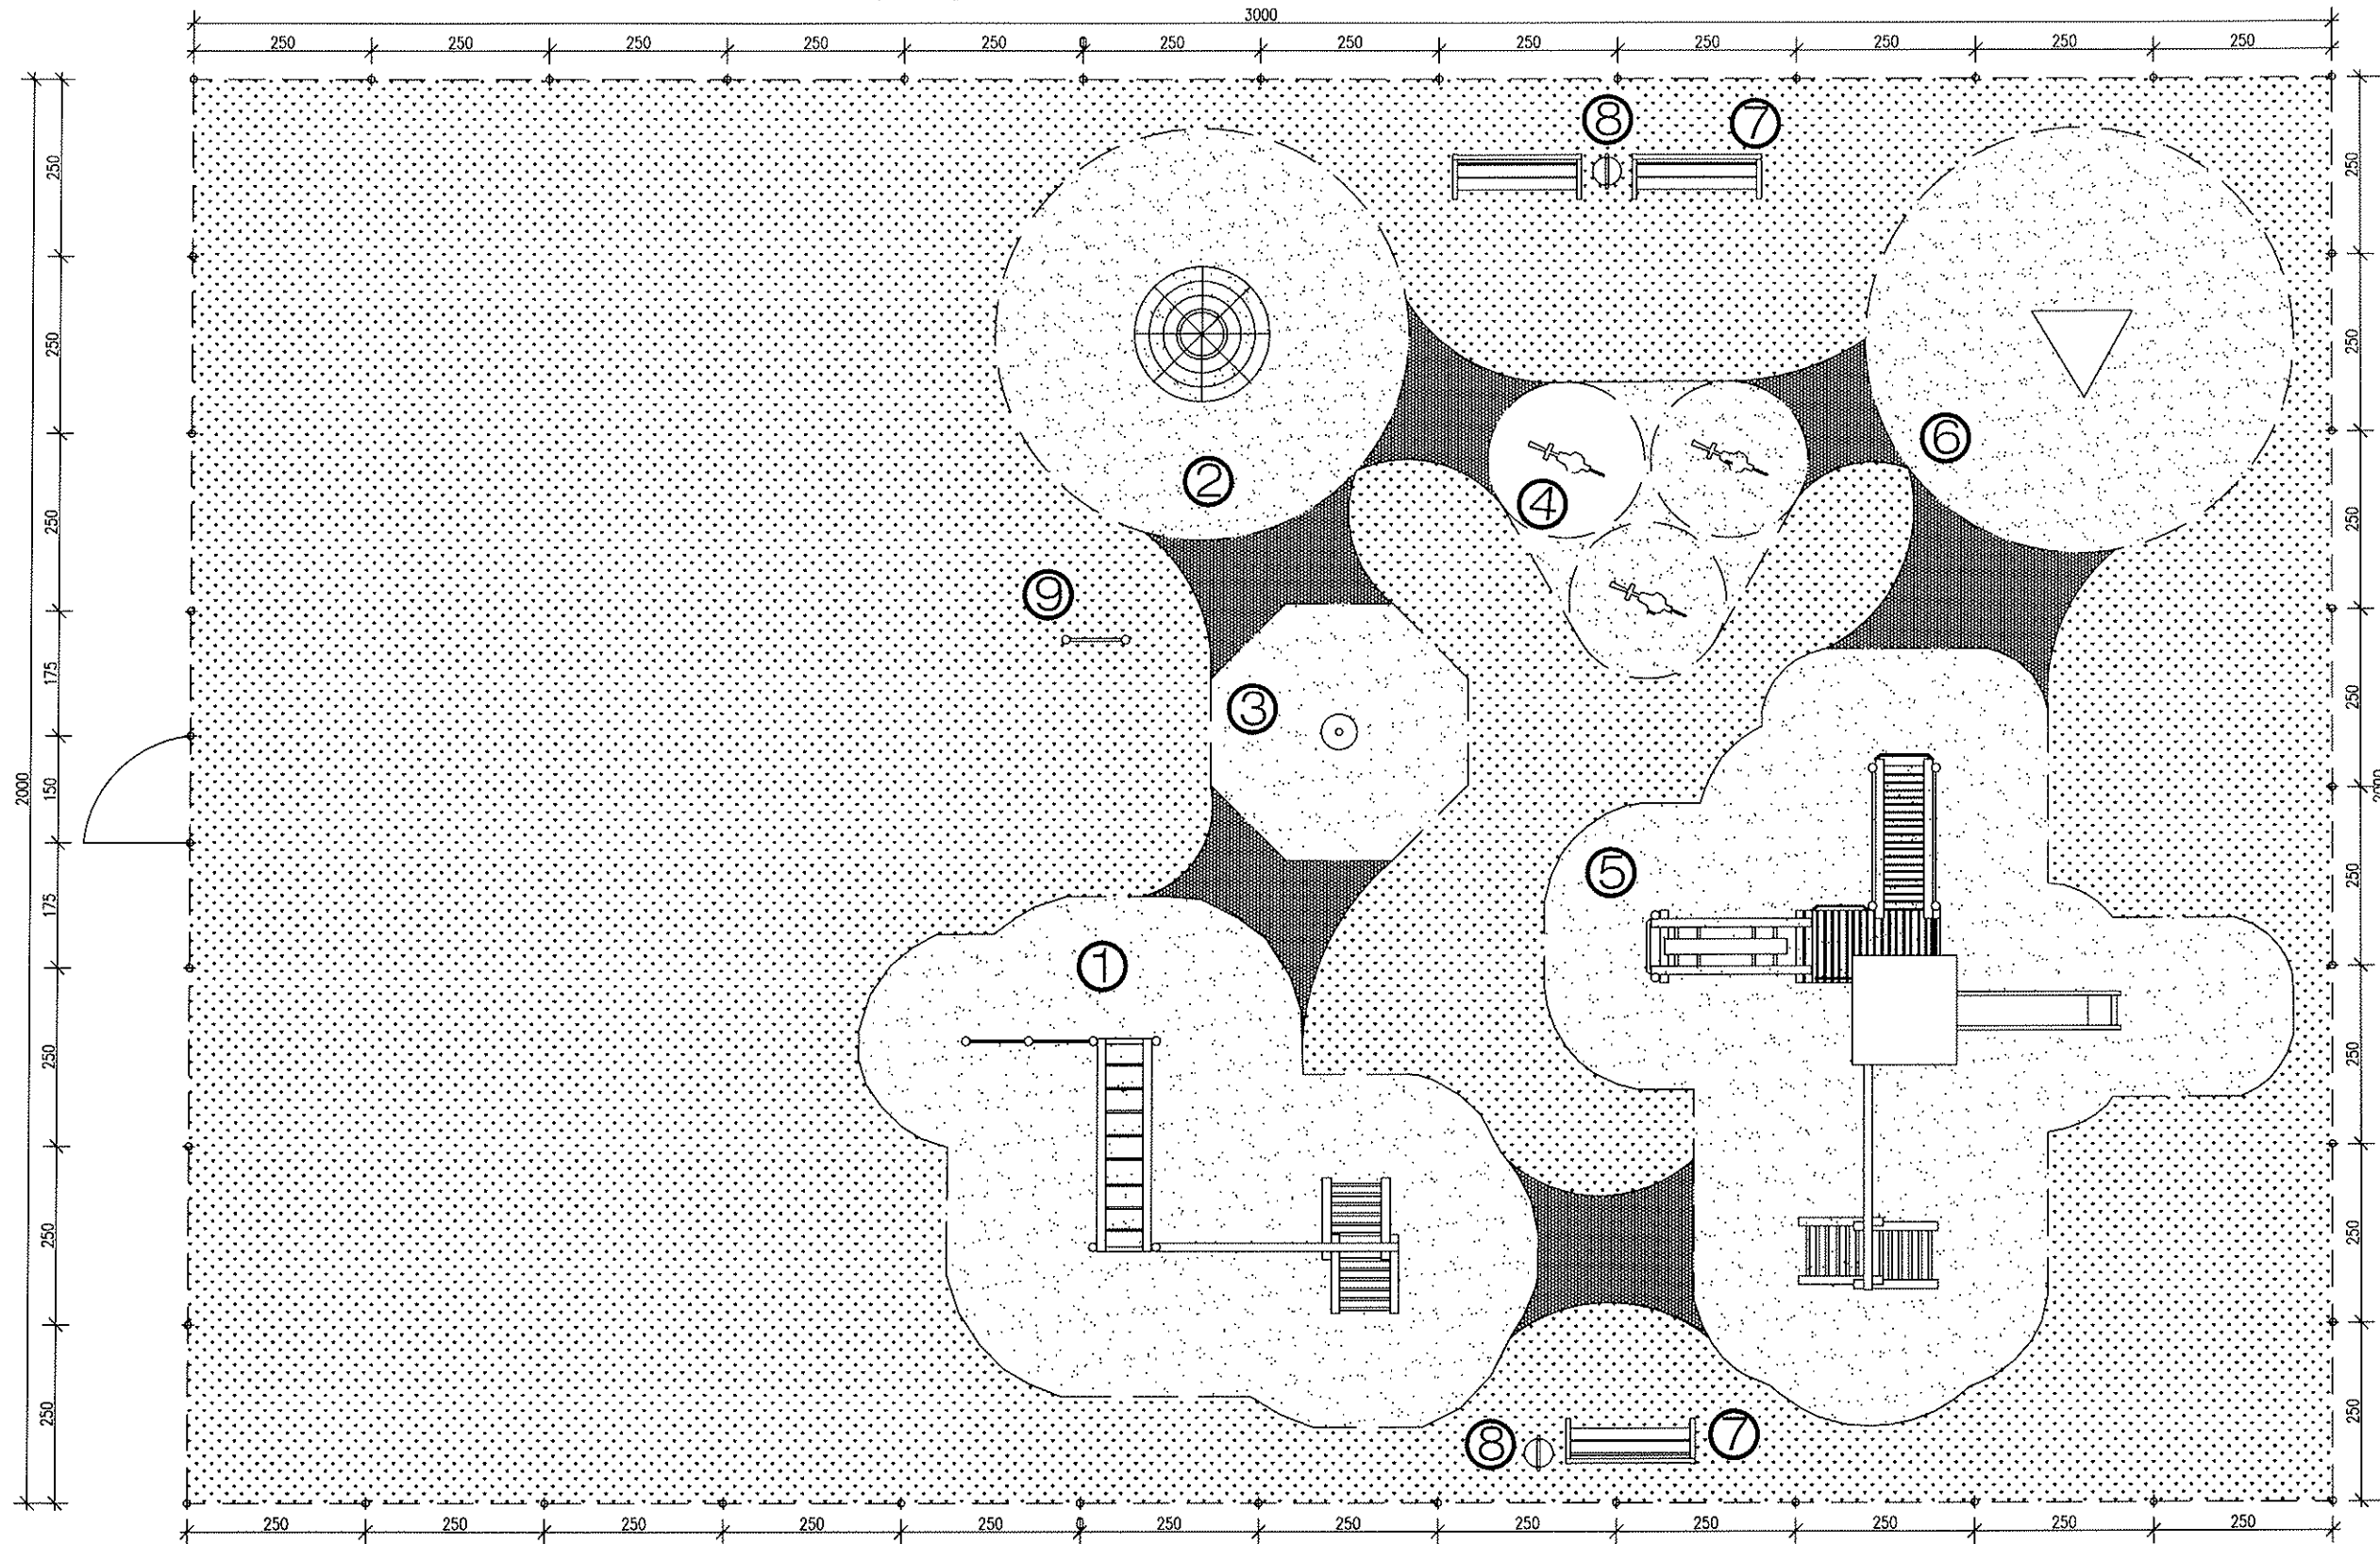
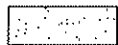

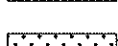
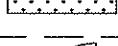




RZUT PLACU ZABAW 1:100 przy Szkole Podstawowej w Zbuczynie



OZNACZENIA:

	POWIERZCHNIA PLACU ZABAW	– 600m ²
	nawierzchnia syntetyczna (bezpieczna) w kolorze pomarańczowym	– 194m ²
	nawierzchnia syntetyczna (komunikacja)	– 20m ²
	nawierzchnia naturalna trawiasta	– 386m ²
	ogrodzenie panelowe placu zabaw wys. 1,50 m	
	furtka szer. 1,50m	

LEGENDA – wyposażenie:

- ① – kompleks sprawnościowy
- ② – stozek z lin
- ③ – słupek
- ④ – sprężynowce
- ⑤ – zestaw zabawowy
- ⑥ – ściana wspinaczkowa potrójna
- ⑦ – ławka z oparciem
- ⑧ – kosz metalowy
- ⑨ – tablica informacyjna