


# MONITORING BOISK

LEGENDA :

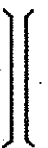


PRZEPUST RURA DVK 110



SLUP STALOWY 9 m




KAMERA DOZOROWA

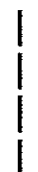


KABEL KOKA 799 OPTO 3



KABEL YKY 3 x 2,5 mm<sup>2</sup>

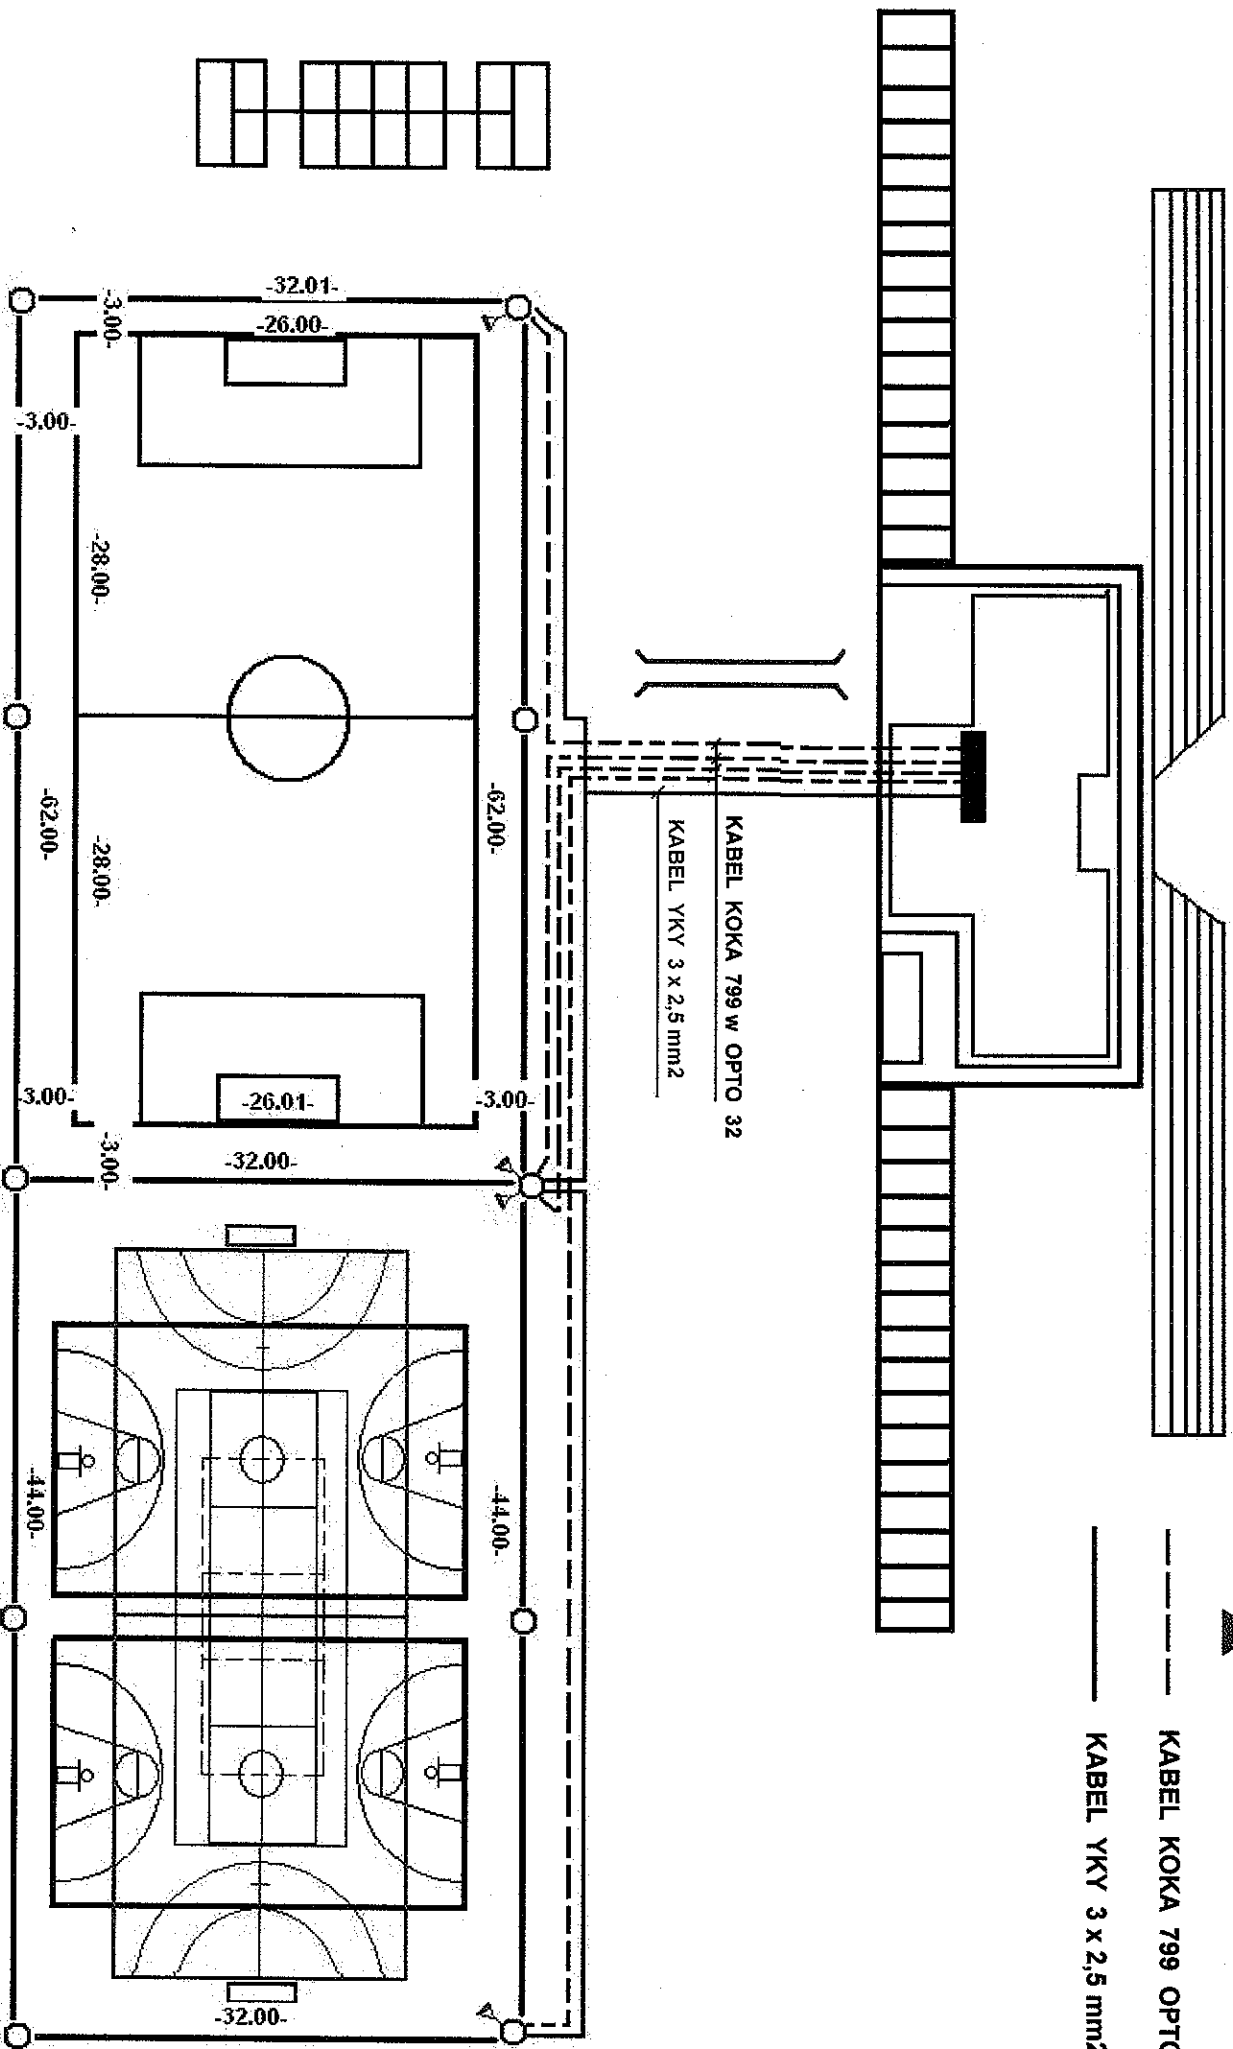


# OŚWIETLENIE BOISKA NOCNE

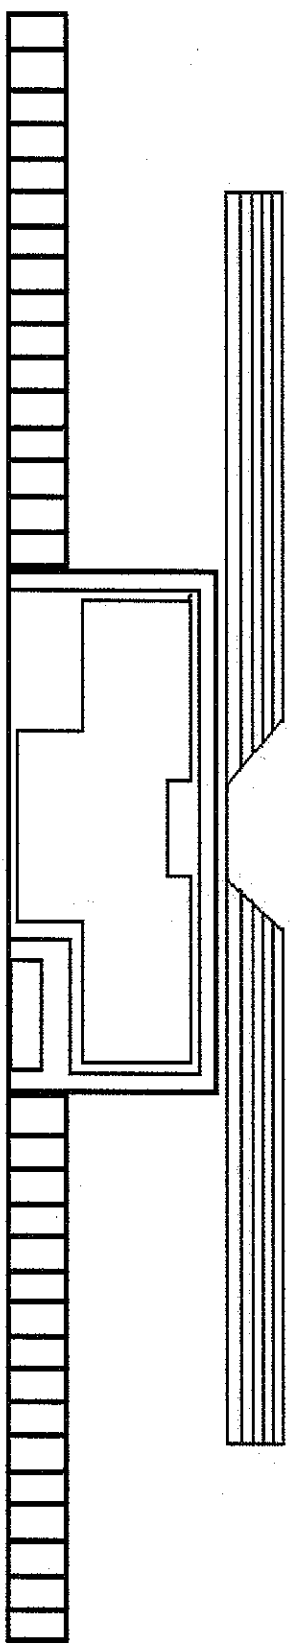

## LEGENDA :

- SŁUP STALOWY 9 m
- ◐ OPRAWA OŚW. OSG 70 W
- KABEL YKY 3 x 6 mm<sup>2</sup>
- ROZDZIELNIA GŁÓWNA

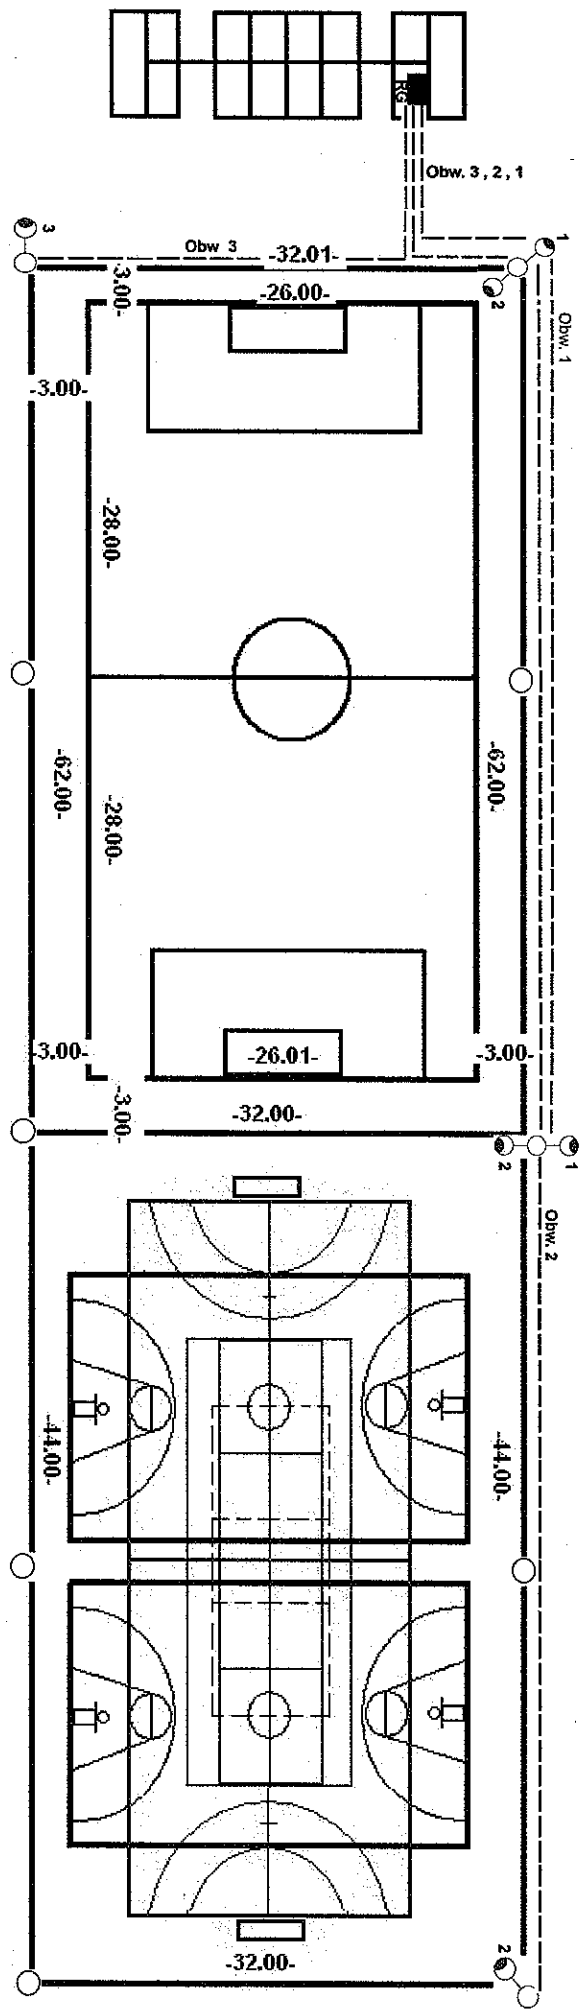

# OŚWIETLENIE BOISKA

## LEGENDA :

- SŁUP STALOWY 9 m
- OPRAWA OŚW. MUP 506 A/5i
- KABEL YKY 5x 10 mm<sup>2</sup>
- ROZDZIELNIA GŁÓWNA

