


SZKIC ZJAZDU

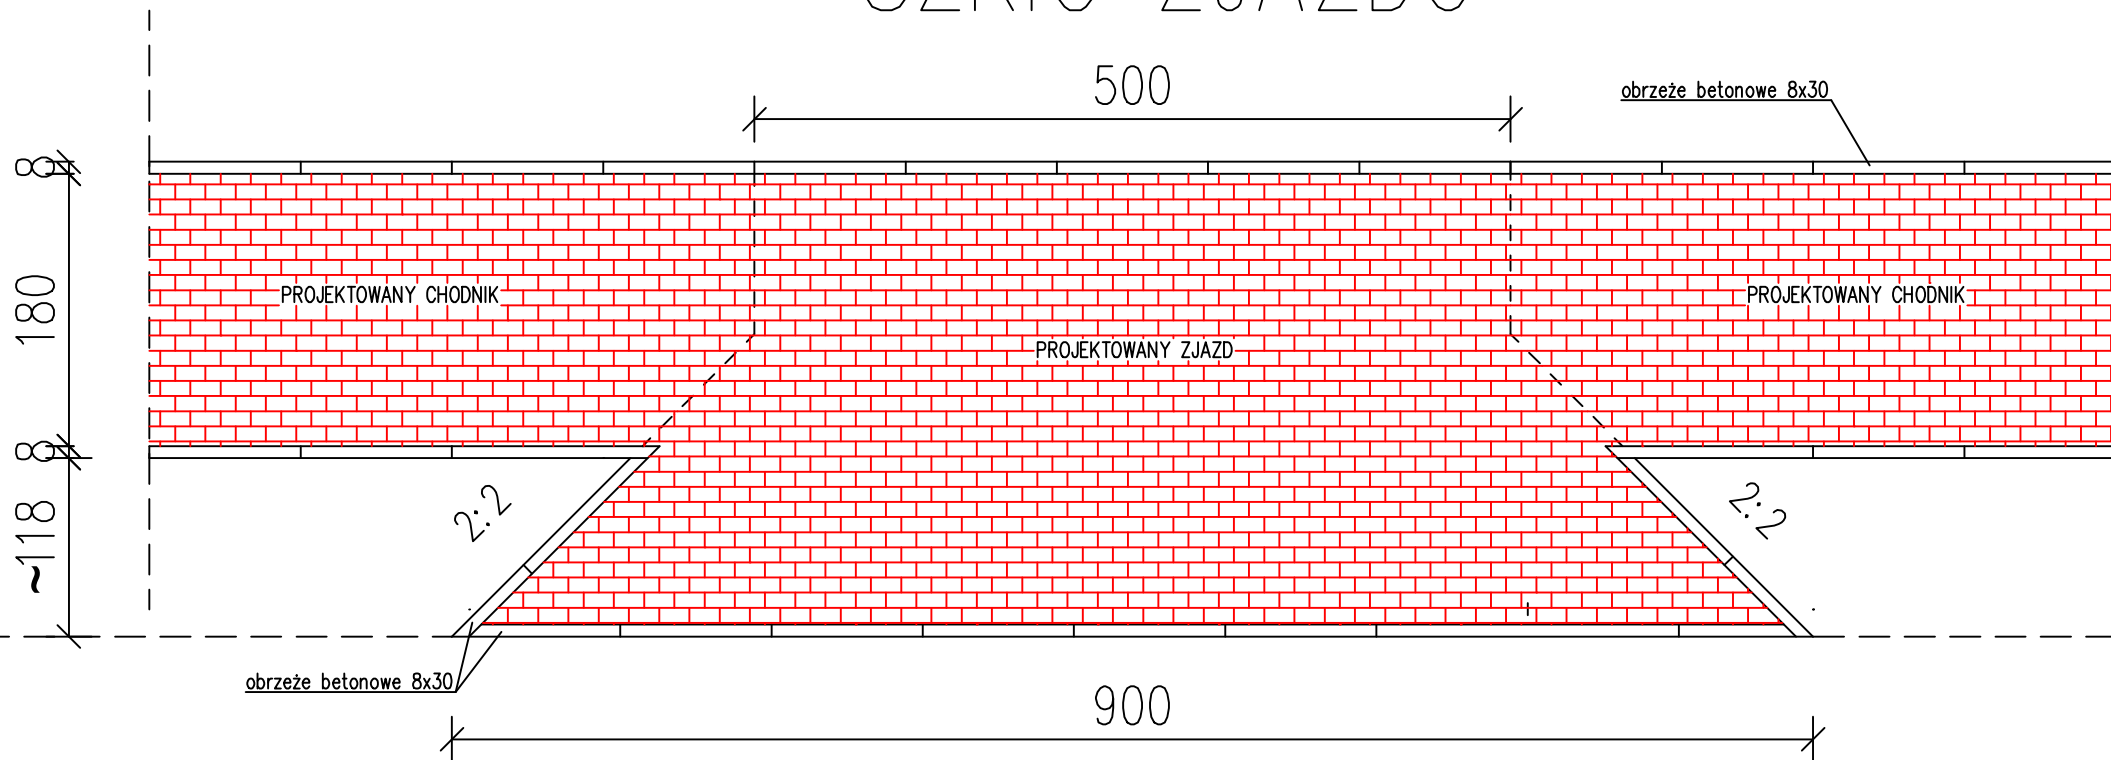

ISTNIEJĄCA JEZDNIA