



Przebieg linii i studni...
24.06.2020
Dariusz Szlachetko
Inżynier w Wydziale Geodezji
Urząd Miejski w Krzeszowie

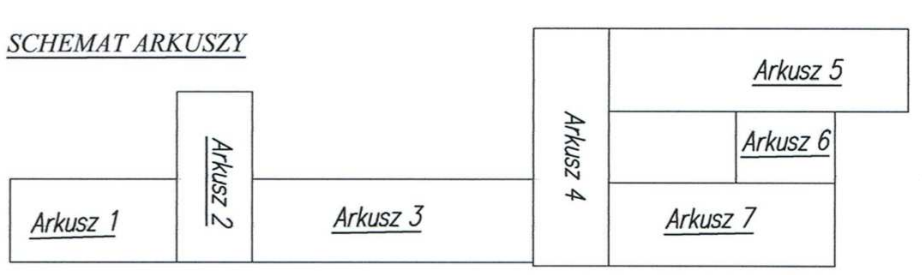

MAPA DO CELÓW PROJEKTOWYCH-Arkusz nr 4		
Oznaczenie kancelaryjne zgłoszenia pracy geodezyjnej	G.6640.2789.2017	
Miejscowość	Krzesz-Majątek, Stary Krzesz	
Jednostka ewidencyjna	identyfikator	142613.7
	nazwa	Zbuczyn
Obręb ewidencyjny	identyfikator	142613.20010
	nazwa	Krzesz-Majątek
	dziółki	86, 152, 182, 232
Obręb ewidencyjny	identyfikator	142613.20034
	nazwa	Stary Krzesz
	dziółki	90, 848, 849, 1080, 1082
Powiat	siedlecki	
Województwo	mazowieckie	
Skala mapy	1:500	
Arkusz mapy	7.170.34.17.1.1; 7.170.34.17.1.2; 7.170.34.17.2.1; 7.170.34.17.2.2; 7.170.34.18.1.1; 7.170.34.18.1.2; 7.170.34.13.4.3; 7.170.34.13.3.3; 7.170.34.13.3.4; 7.170.34.13.4.4; 7.170.34.13.4.4; 7.170.34.17.2.4; 7.170.34.18.1.3; 7.170.34.18.1.4	
Nazwa układu współrzędnych	prostokątnych płaskich	Koszalin 86
Oznaczenie granic obszaru, który był przedmiotem aktualizacji	kolor czerwony	
Data sporządzenia mapy	08.06.2020 r.	

BIURO USŁUG GEODEZYJNYCH
i KARTOGRAFICZNYCH
"GEO-ZET" Zdzisław Jarzyna
09-110 Stędków, ul. Janowska 28
tel./fax (025) 844-34-18, kom. 0 804 552-418
NIP: 821-117-48-30, REG. 710095650

GEODETA UPRAWNIONY
Zdzisław Jarzyna
LIC. MGPR Nr 14114

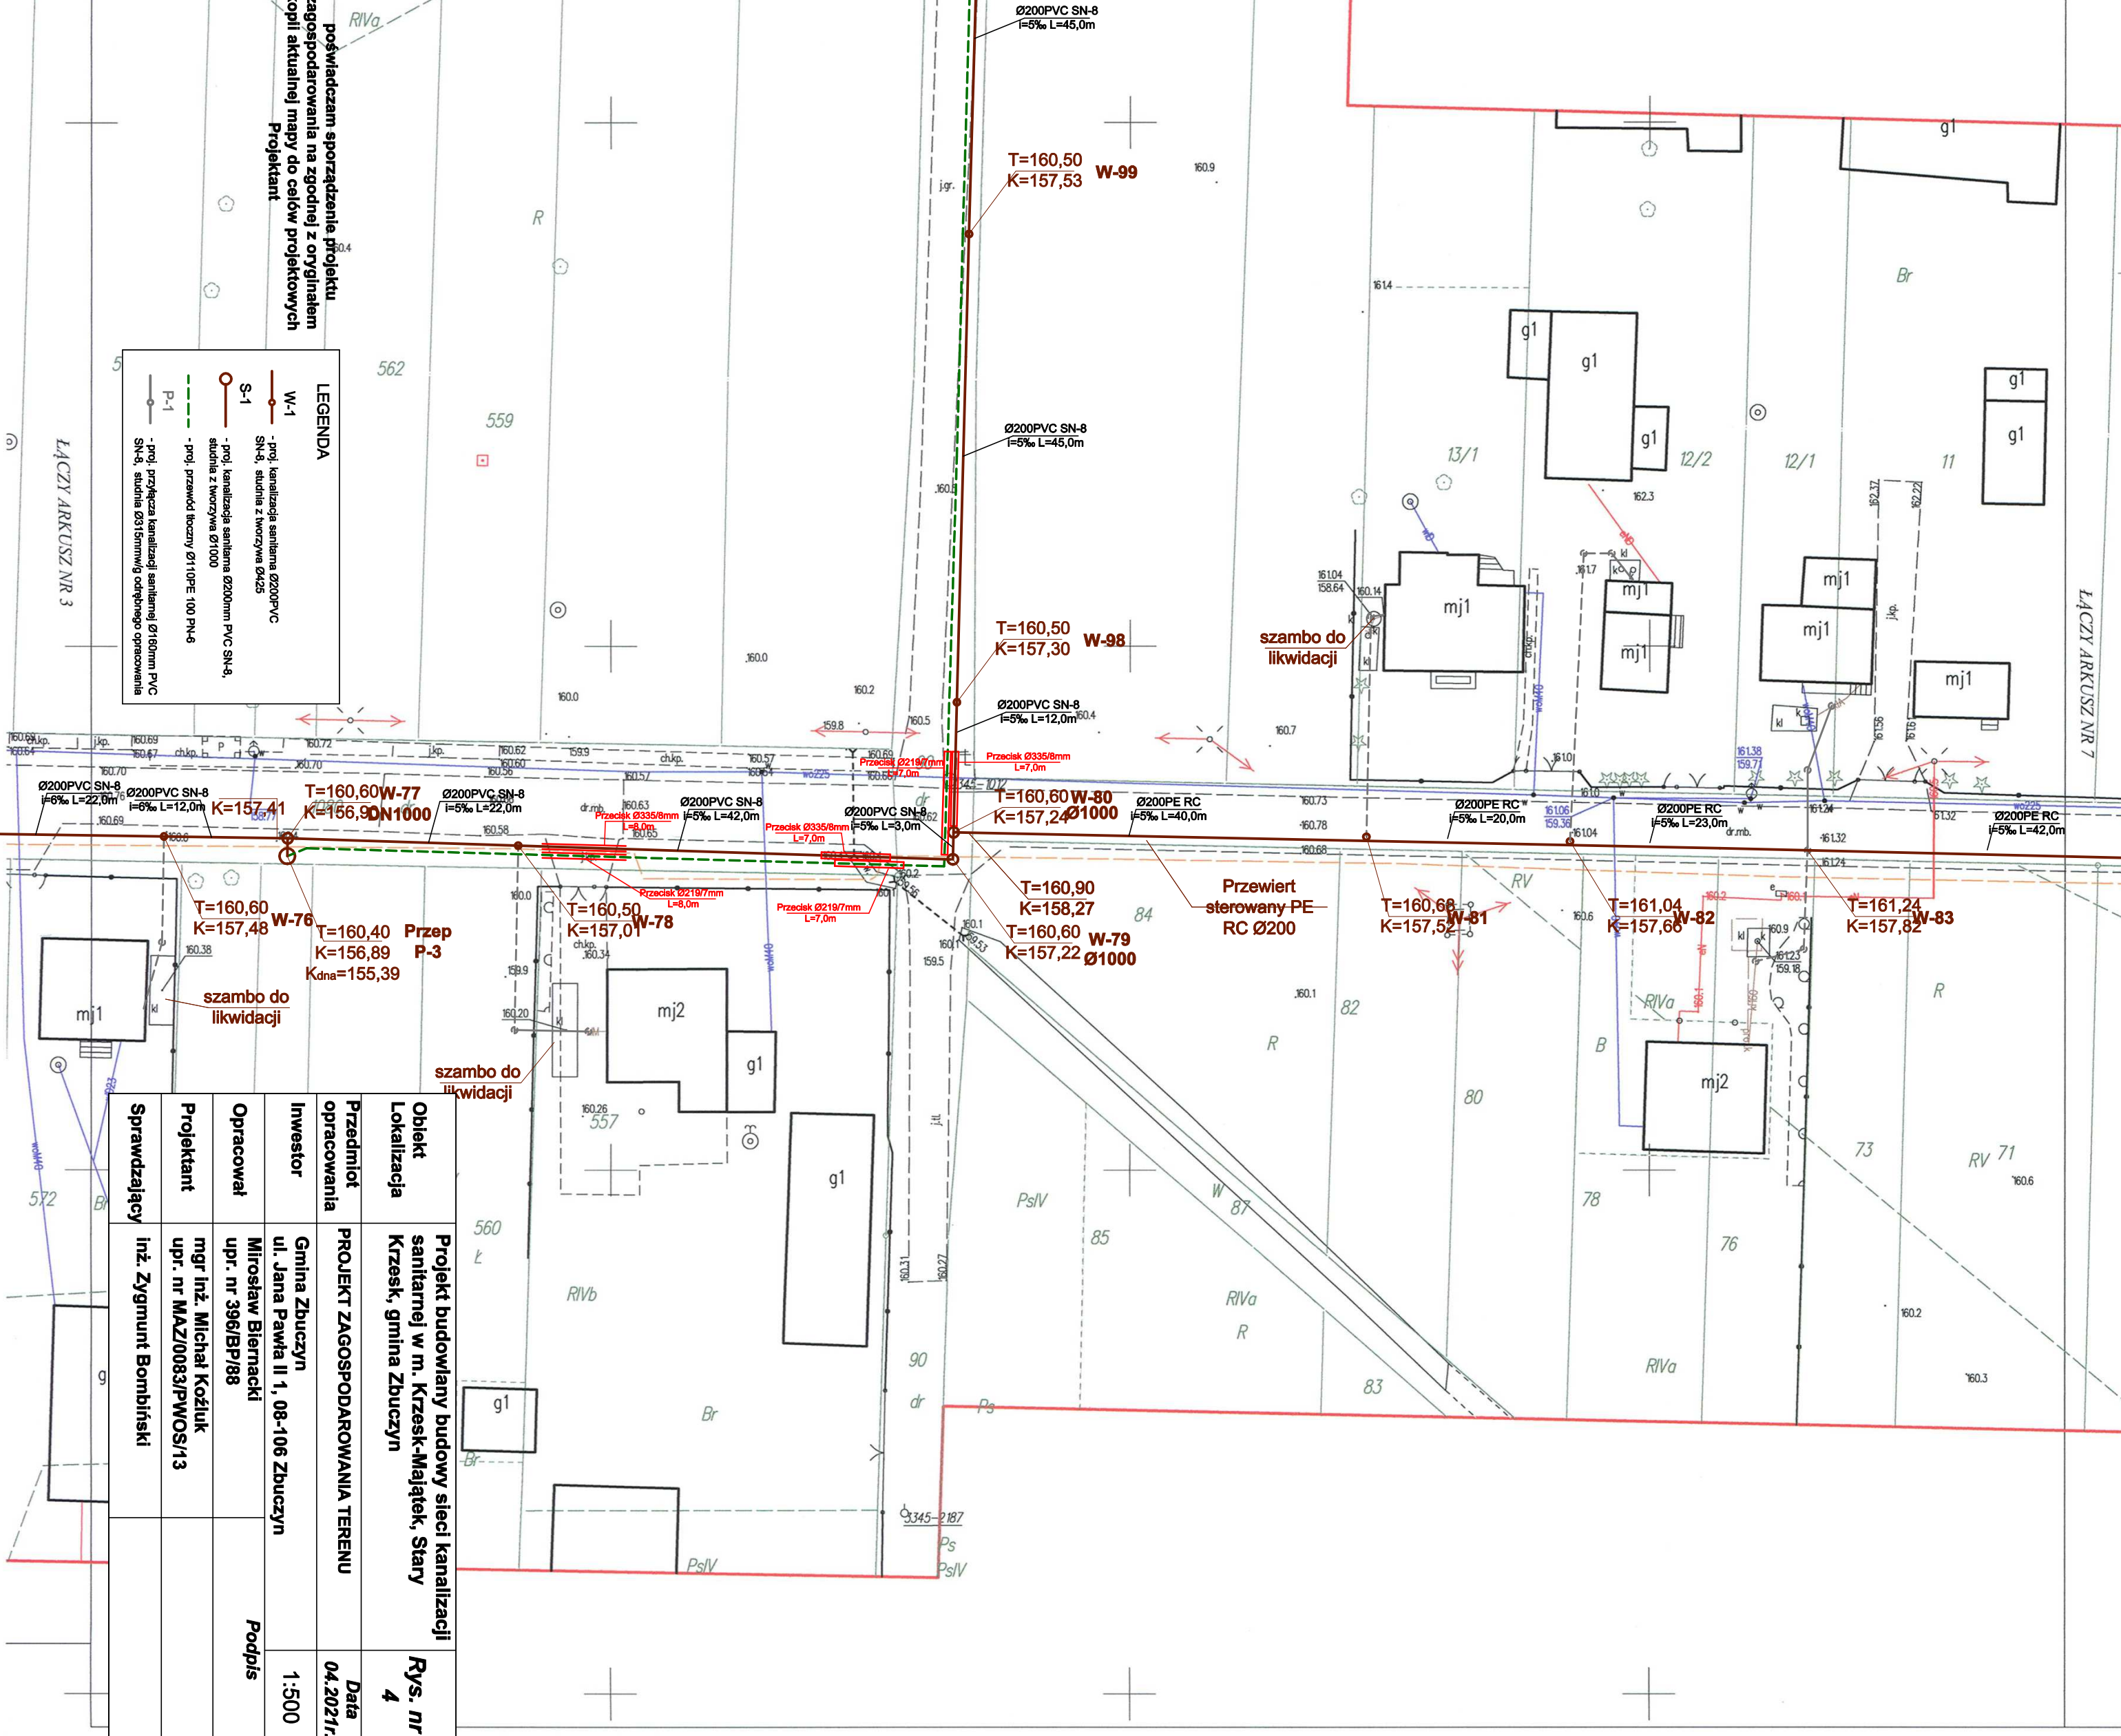

LEGENDA		

