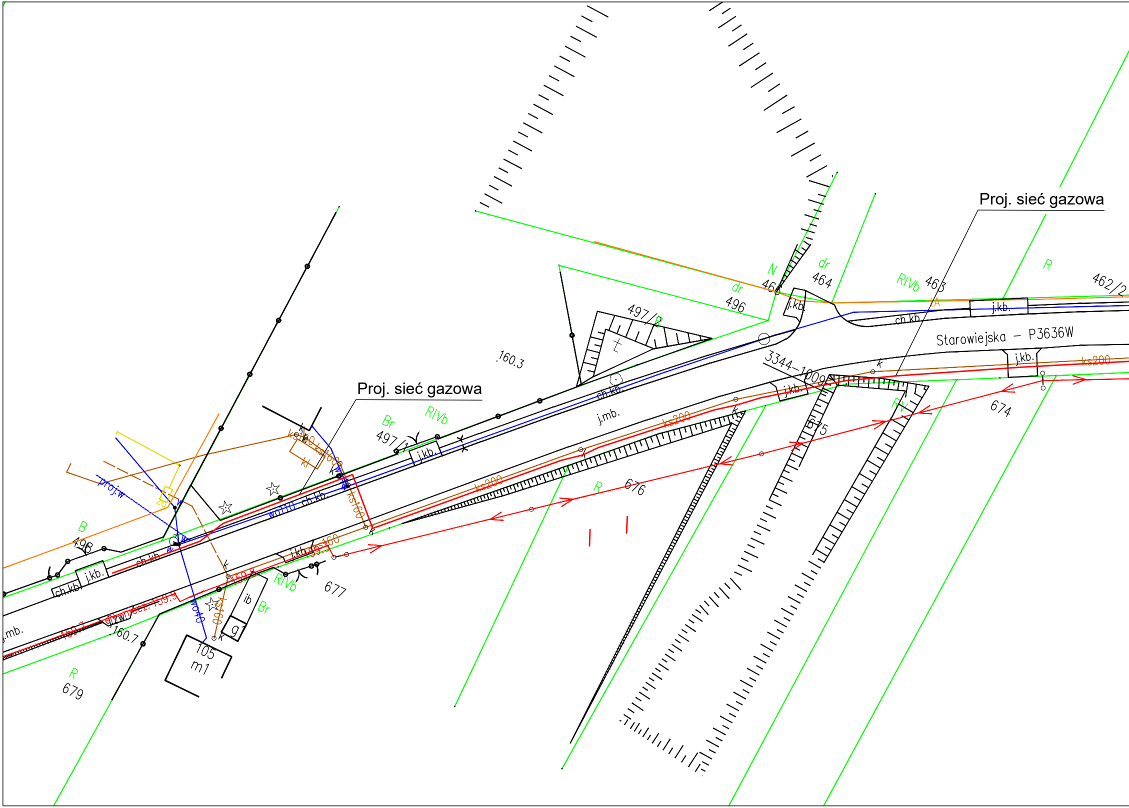

Proj. sieć gazowa

Proj. sieć gazowa

Starowiejska – P3636W
3344-1009
462/2
463
464
466
496
497/2
497/1
498
674
675
676
677
679
105
m1
g1
ib
.160.3
160.7
159.9
159.7
159.8
159.5
dr
dr
N
RIVb
RIVb
RIVb
RV
R
R
R
B
Br
Br
j.kb.
j.kb.
j.kb.
j.kb.
j.kb.
j.kb.
j.kb.
ch.kb.
ch.kb.
ch.kb.
ch.kb.
ch.kb.
j.mb.
j.mb.
ks200
ks200
ks200
ks200
ks160
ks160
ks160
ks160
kl
wo110
wo40
proj.w
w
k
gN wrecz. 159.9
zd

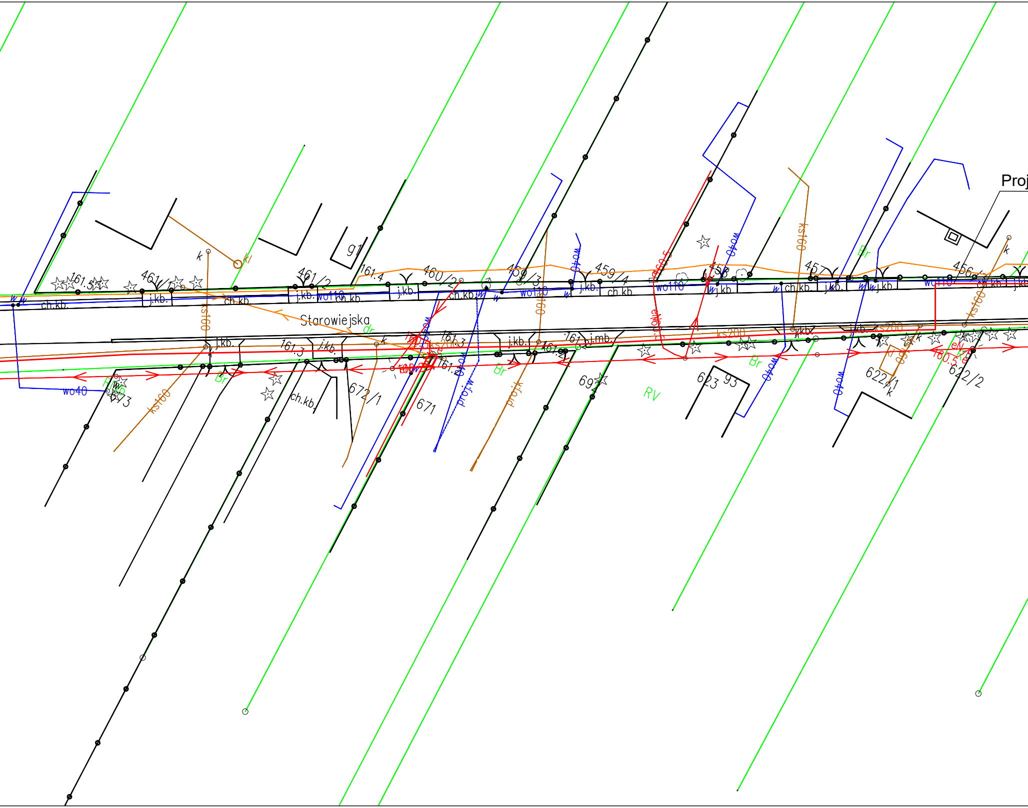
Proj
Starowiejska
161.5
461/1
461/2
161.4
460/2
459/3
459/4
458
457
456
g1
k
kl
j.kb.
ch.kb.
j.mb.
wo110
wo40
w
ks160
ks200
kl160
eN0.5
dr
Br
RV
161.3
673
672/1
671
692
623
93
622/1
622/2
proj.w
proj.k

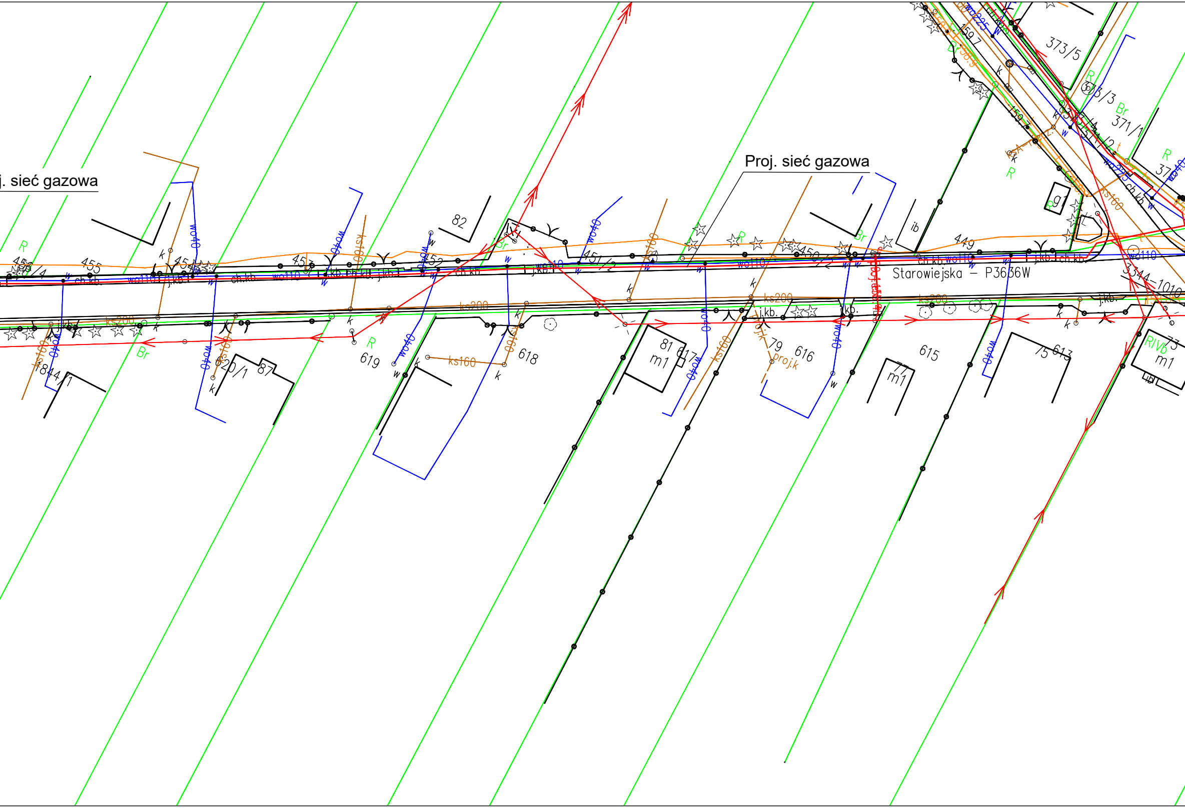

j. sieć gazowa
Proj. sieć gazowa
Starowiejska – P3636W
455
454
453
452
451/2
450/2
449
82
ib
g1
373/5
373/3
371/1
159/7
159/1
3344–1010
619
620/1
87
618
617
81
m1
616
79
615
77
m1
613
75
73
m1
ib
wo40
wo110
ks160
ks200
ch.kb.
j.kb.
proj.k
R
Br
RIVb
k
w

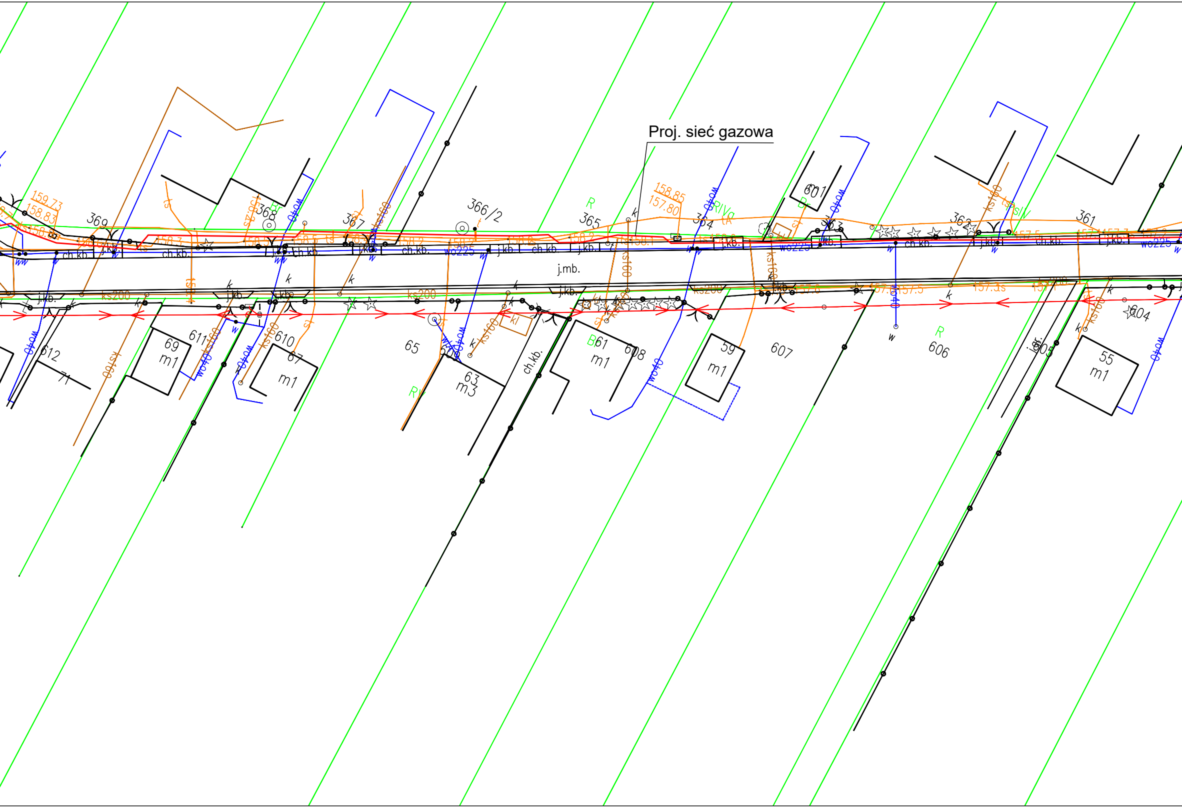
Proj. sieć gazowa
369
368
367
366/2
365
364
601
363
362
361
612
71
611
69
m1
610
67
m1
65
609
63
m3
61
m1
608
59
m1
607
606
605
604
55
m1
j.mb.
ch.kb.
j.kb.
ks200
ks160
wo225
wo40
159.73
158.83
158.85
157.80
157.5
R
B
RIVa
k
w
kl
ch.kb.
j.gr.

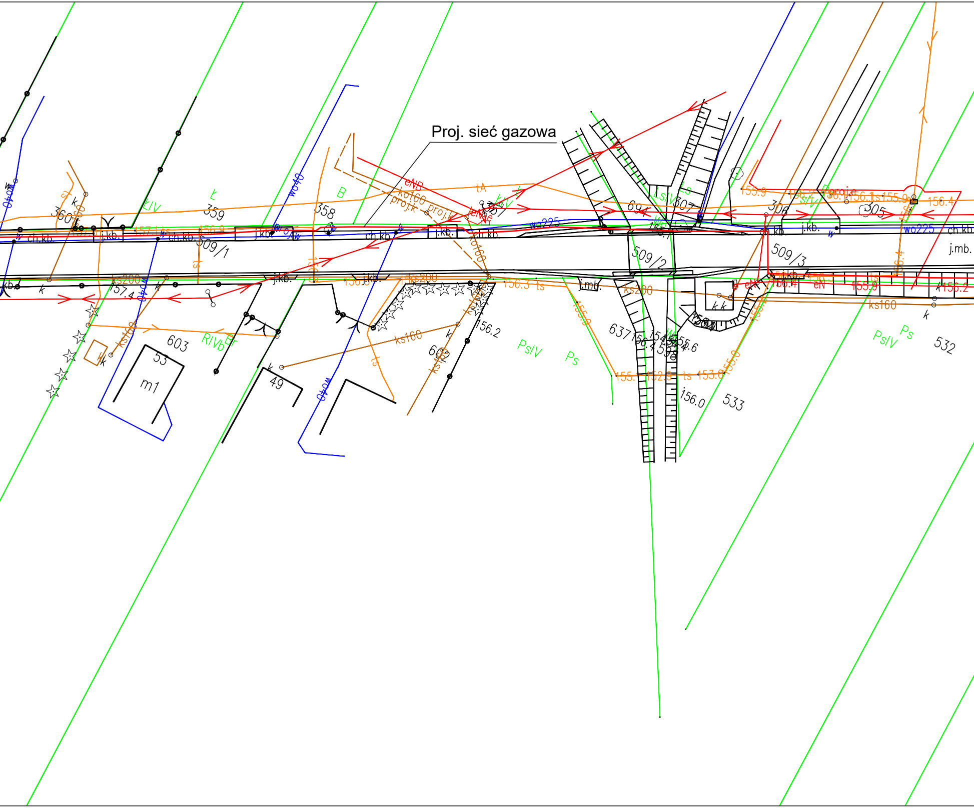
Proj. sieć gazowa
360
359
358
509/1
509/2
509/3
307
306
305
69
637
603
53
m1
49
602
533
532
598
j.kb.
ch.kb.
j.mb.
wo40
wo225
ks200
ks160
ko160
eNB
eN
proj.k
proj.
tA
Ł
ŁIV
B
RIVb
Br
PsIV
Ps
ŁsIV
ts
k
w
st
157.4
156.2
156.0
156.3
156.4
155.9
155.6
156.1
155.8
156.2
153.0
152.9

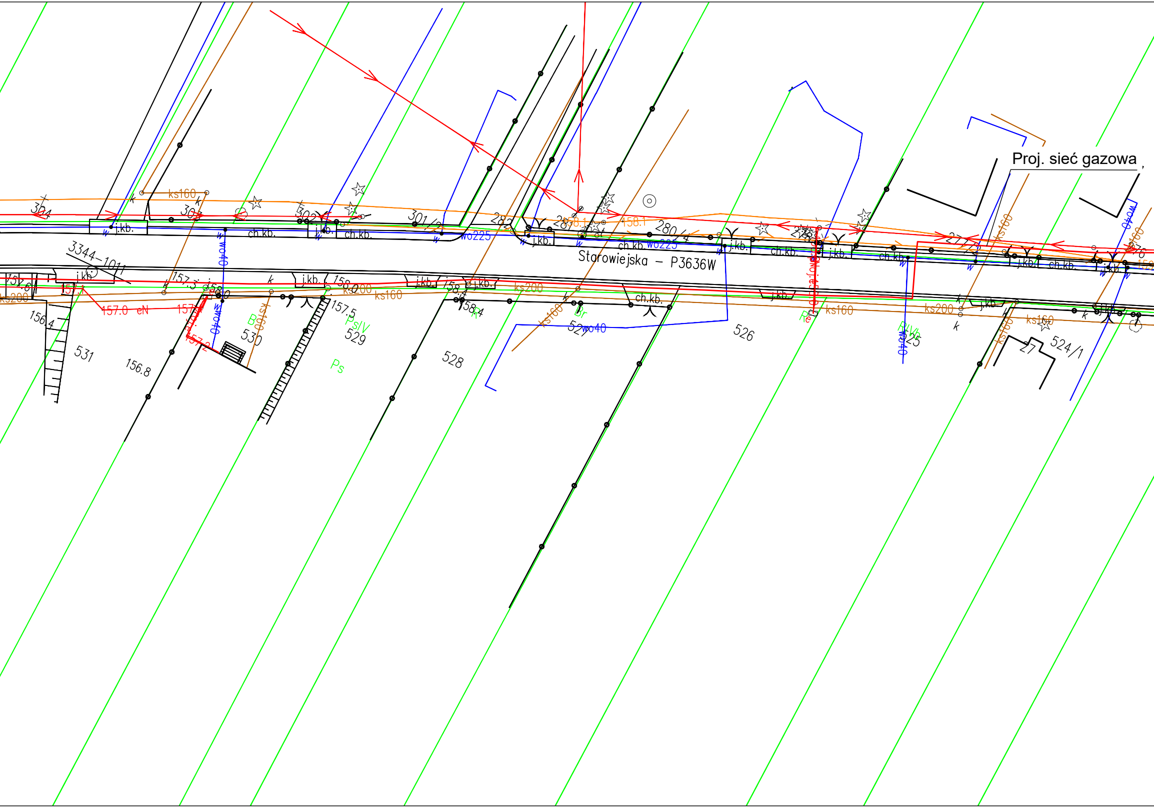
Proj. sieć gazowa
Starowiejska – P3636W
3344–1011
304
303
302
301/2
282
281
280/4
278
277/2
276
531
530
529
528
527
526
525
524/1
27
j.kb.
ch.kb.
ks160
ks200
wo40
wo225
156.4
156.8
157.0 eN
157.3
157.5
158.0
158.1
158.4
Ps
PsIV
B
Br
R
RIVb

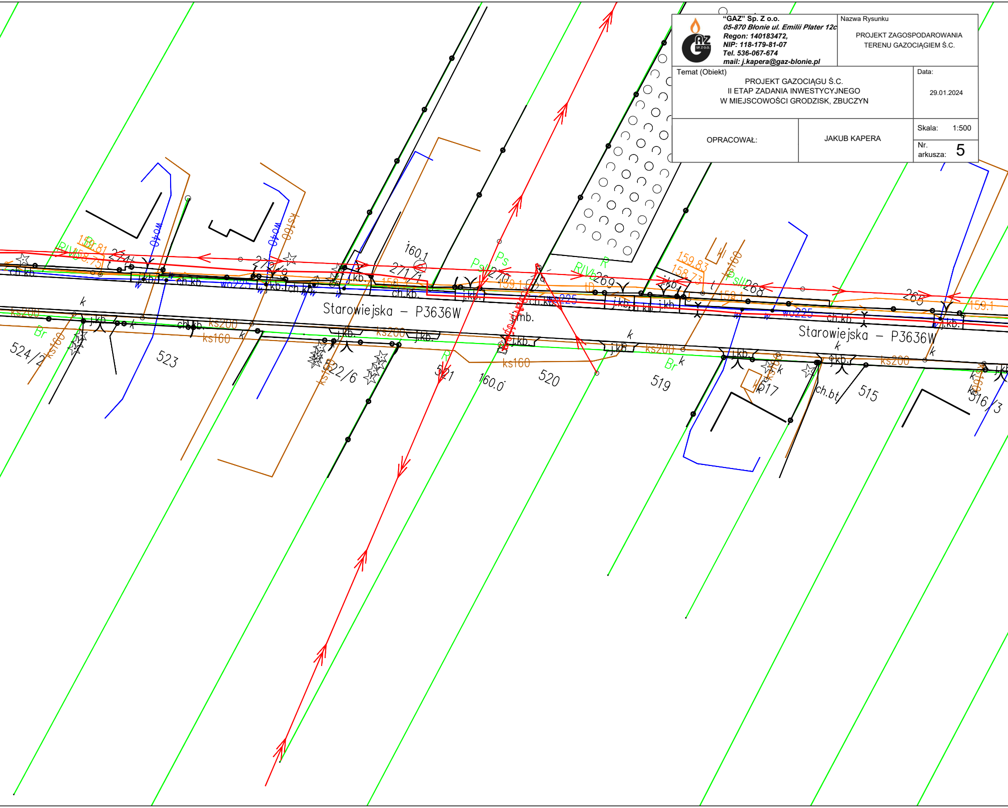
Starowiejska – P3636W
Starowiejska – P3636W
524/2
523
522/6
521
520
519
517
515
516/3
271/1
270
269
268
266
160.1
160.0
159.83
158.73
159.1
159.1
ks200
ks200
ks200
ks200
ks160
ks160
ks160
wo225
wo225
wo40
wo40
j.kb.
ch.kb.
ch.bt
j.mb.
Ps
PsII
PsIII
RIVb
R
R
Br
Br
k
tD

"GAZ" Sp. Z o.o.
05-870 Błonie ul. Emilii Plater 12c
Regon: 140183472,
NIP: 118-179-81-07
Tel. 536-067-674
mail: j.kapera@gaz-blonie.pl

Nazwa Rysunku

PROJEKT ZAGOSPODAROWANIA
TERENU GAZOCIĄGIEM Ś.C.

Temat (Obiekt)

PROJEKT GAZOCIĄGU Ś.C.
II ETAP ZADANIA INWESTYCYJNEGO
W MIEJSCOWOŚCI GRODZISK, ZBUCZYN

Data: 29.01.2024

OPRACOWAŁ: JAKUB KAPERA

Skala: 1:500

Nr. arkusza: 5

Gmina 142613_2 Zbuczyn
Obręb: 0043 Zbuczyn
Skala 1:500

Arkusz 5

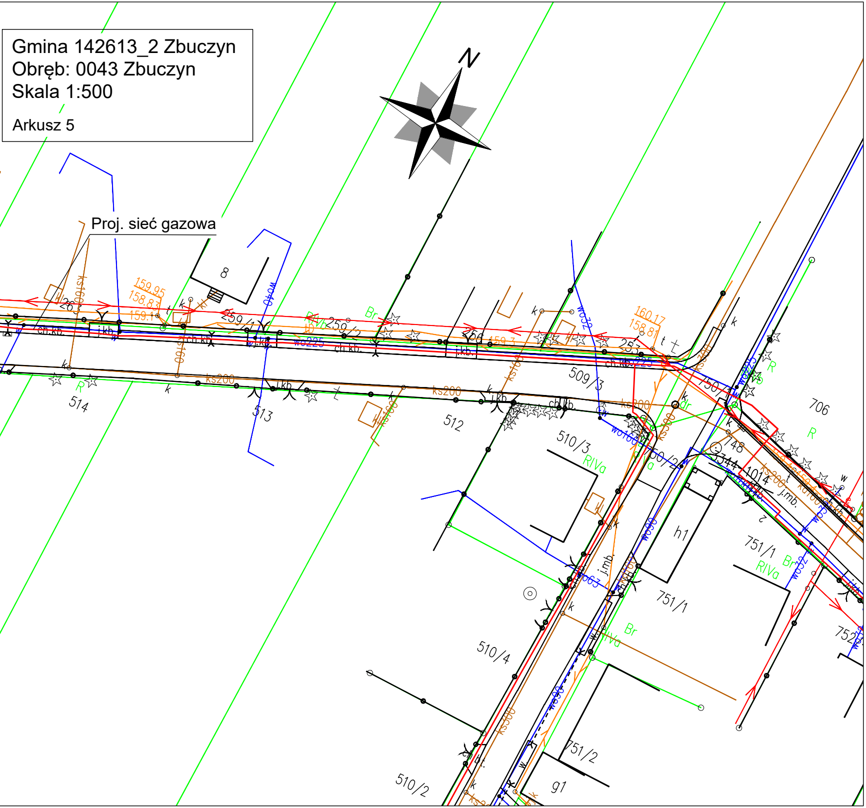
N
Proj. sieć gazowa
8
263
259/4
259/2
253
509/3
514
513
512
510/3
510/4
510/2
750/1
750/2
748
706
751/1
751/2
752
h1
g1
1014
159.95
158.83
159.1
159.3
160.17
158.81
ks160
ks200
ks300
wo40
wo225
wo32
wo160
wo63
wo90
ch.kb.
j.kb.
j.mb.
RIVa
RIVb
Br
R
k
w
t