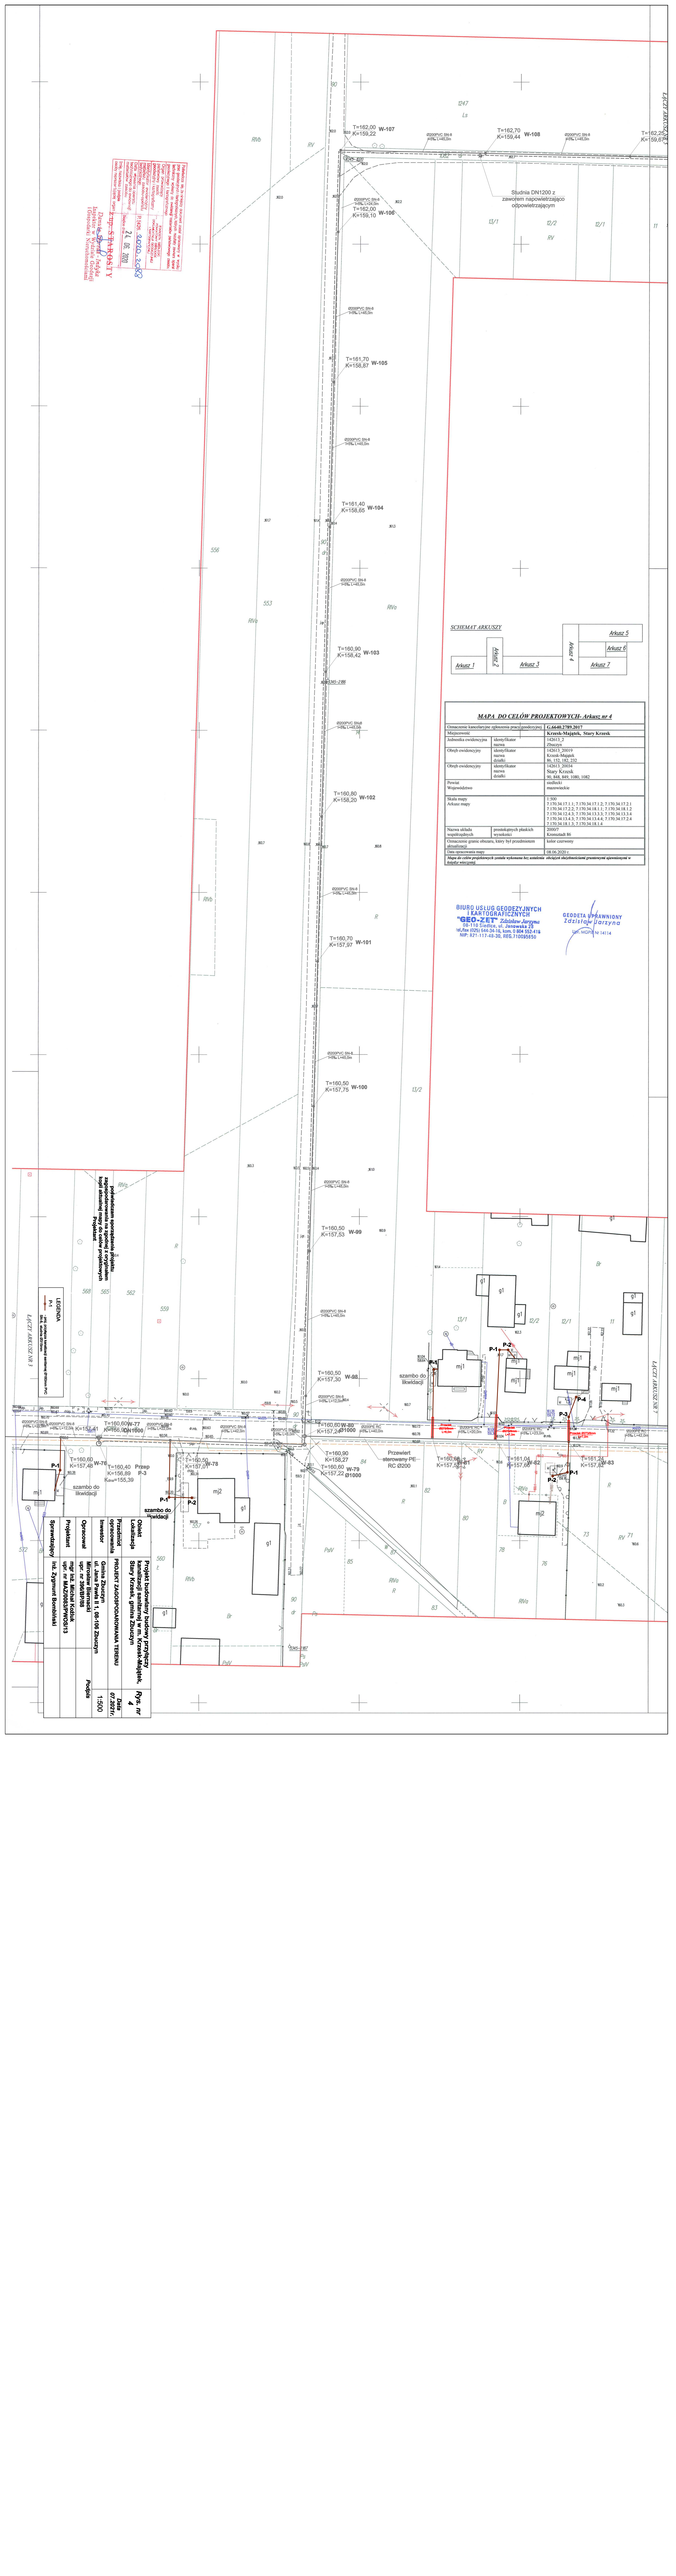
Studnia DN1200 z zaworem napowietrzająco odpowietrzającym
W-107
W-108
W-106
W-105
W-104
W-103
W-102
W-101
W-100
W-99
W-98
W-80
W-79
W-78
W-77
W-76
Przewiert sterowany PE-RC Ø200
Przewiert sterowany PE-RC Ø200
Przewiert sterowany PE-RC Ø200