


LEGENDA :

- KANALIZACJA SANITARNA
PROWADZONA W POSADZCE
- KANALIZACJA SANITARNA
PROWADZONA PO WERZCHU
ŚCIAN I POD STROPEM
- PODŁĄCZENIE URZĄDZEŃ
- ODPOWIEZCZENIE KANALIZACJI
SANITARNEJ
- ODPROWADZENIE SKROPLIN
- (K1) • PION KANALIZACJI SANITARNEJ
- WP1 — WPUST PODŁOGOWY
- PVC-U Ø110 — MATERIAŁ I ŚREDNICA PRZEWODU
i=15,0% — SPADEK PRZEWODU

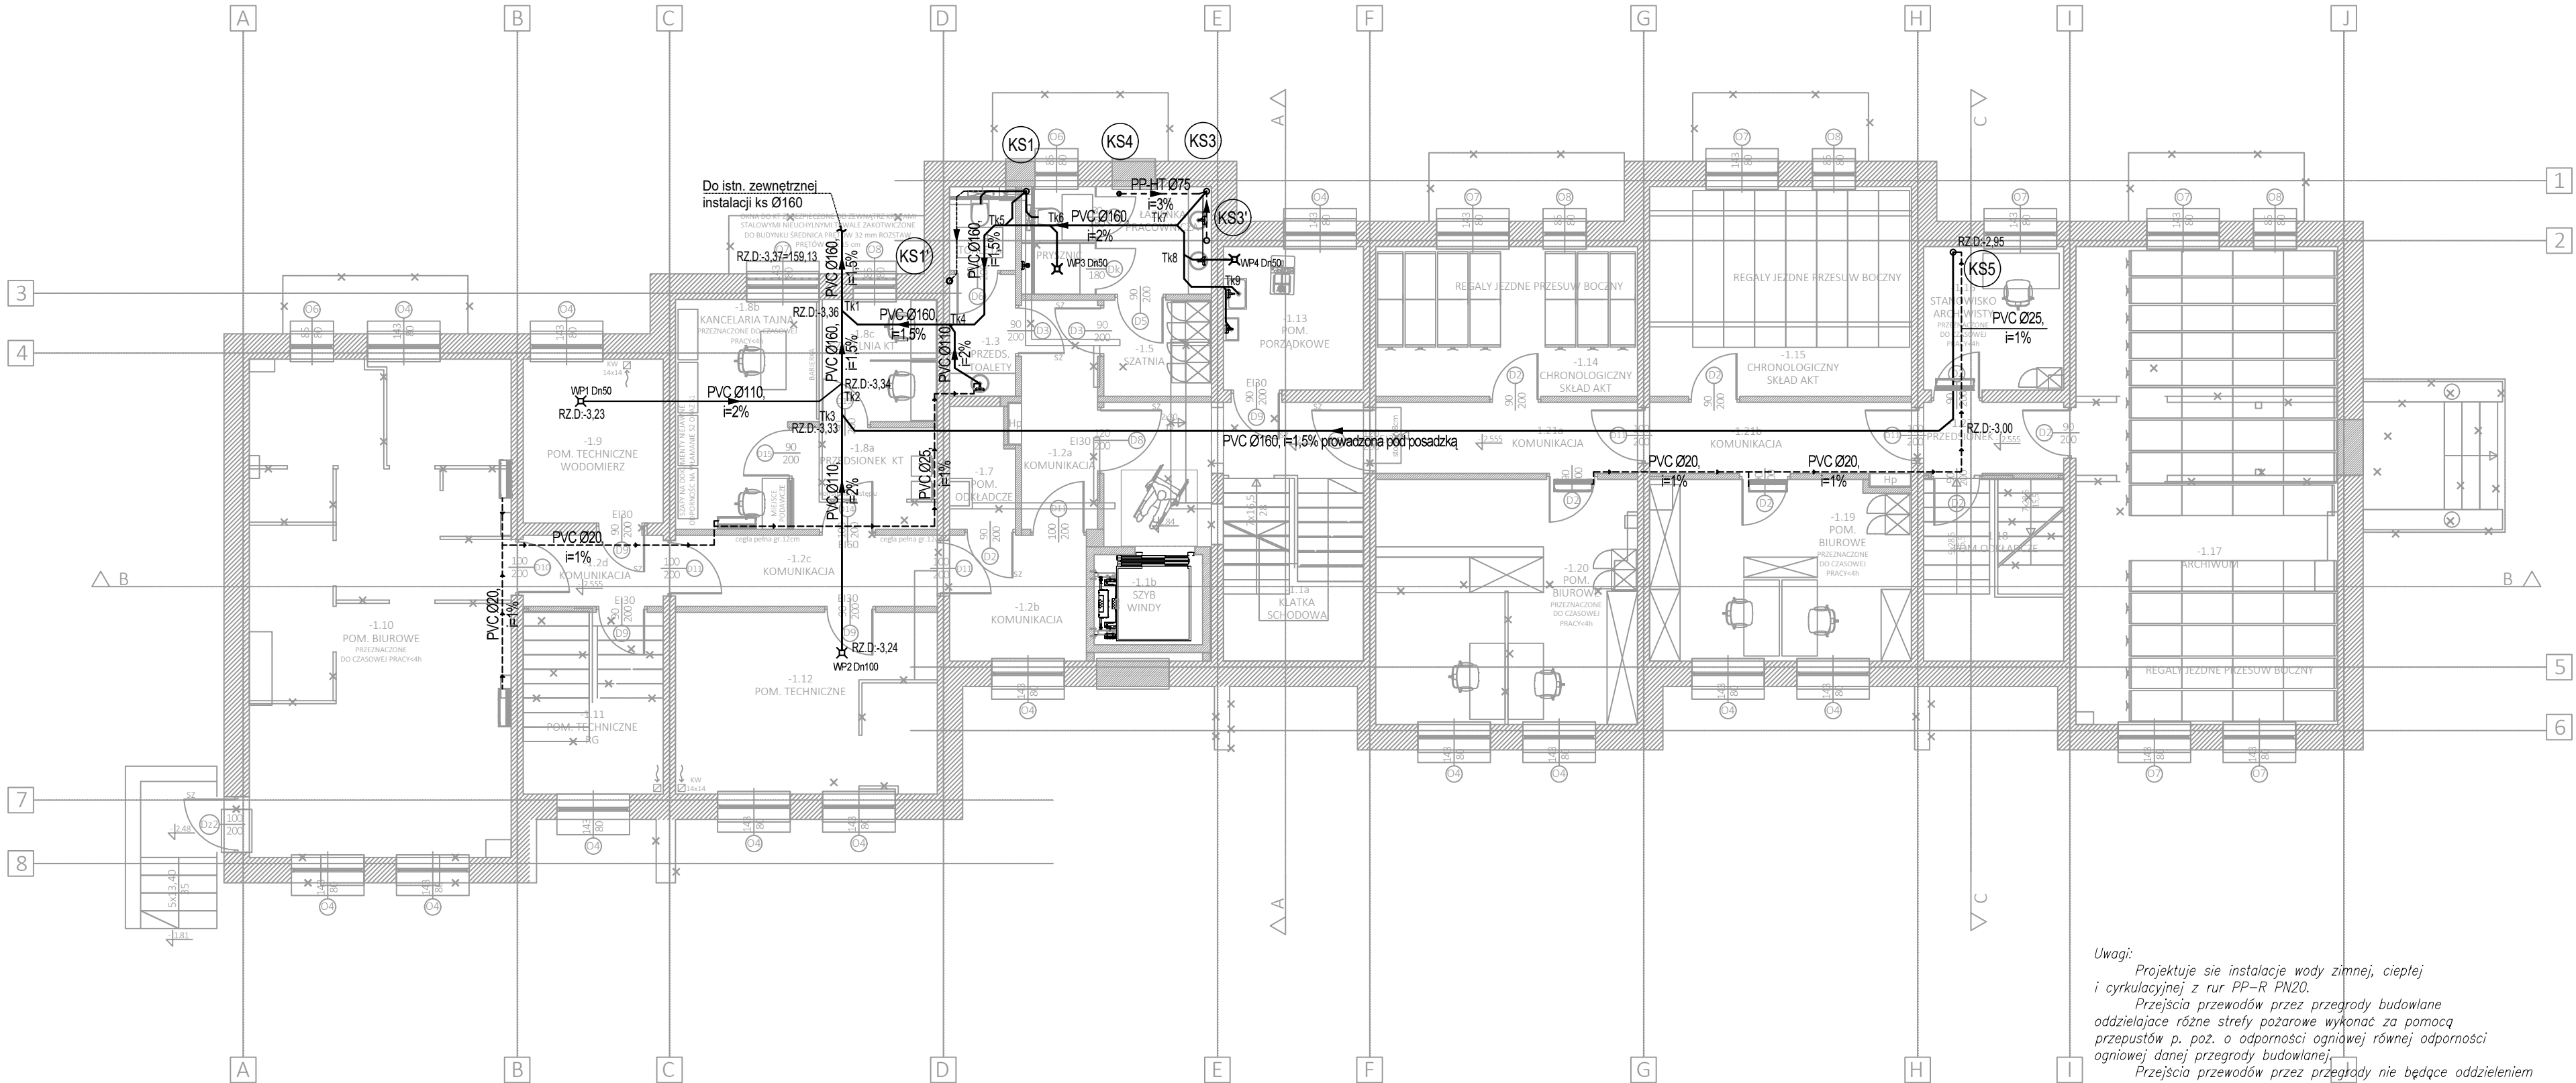

Uwagi:

Projektuje się instalację wody zimnej, ciepłej i cyrkulacyjnej z rur PP-R PN20.

Przejścia przewodów przez przegrody budowlane oddzielające różne strefy pożarowe wykonać za pomocą przepustów p. poż. o odporności ogniowej równej odporności ogniowej danej przegrody budowlanej.

Przejścia przewodów przez przegrody nie będące oddzieleniem stref pożarowych wykonać w tulejach ochronnych stalowych dłuższych o 2cm z każdej strony od grubości przegrody i średnicy dwie dymensje większej niż rura przewodowa.

Przed każdą baterią czepalną do zimnej wody ze złączką do węża projektuje się izolator przepływów zwrotnych klasa HA216.

ZAMAWIAJĄCY:
GMINA ZBUCZYŃ
UL. JANA PAWŁA II 1
08-106 ZBUCZYŃ

JEDNOSTKA PROJEKTUJĄCA:
BIURO ARCHITEKTONICZNE JANUSZ LEWOWSKI
ul. AGATOWA 20/32
20-571 LUBLIN

NAZWA ZADANIA:
Przebudowa budynku Urzędu Gminy w Zbuczynie wraz ze zmianą sposobu użytkowania części budynku.

OBIEKT:
BUDYNEK URZĘDU GMINY W ZBUCZYŃ
ul. Jana Pawła II 1, 08-106 Zbuczyn
JEDN. EWID.: 142613_2
OBRĘB: 0043
NR DZIAŁKI: 1490/2

STADIUM PROJEKTU:
PROJEKT WYKONAWCZY

BRANŻA:
BRANŻA SANITARNA

NAZWA RYSUNKU:
RZUT PIWNICY - INSTALACJA KANALIZACJI

PROJEKTANT:
mgr inż. MONIKA ROBAK
Nr uprawnień LUB/0068/PWBS/17
Specjalność: bez ograniczeń w specjalności instalacyjnej w zakresie sieci, instalacji i urządzeń cieplnych, wentylacyjnych, gazowych, wodociągowych i kanalizacyjnych

Podpis:

SPRAWDZAJĄCY:
mgr inż. ADAM RZECZYCKI
Nr uprawnień LUB/0066/PWBS/18
Do projektowania i kierowania robotami budowlanymi bez ograniczeń w specjalności instalacyjnej w zakresie sieci, instalacji i urządzeń cieplnych, wentylacyjnych, gazowych, wod. i kan.

Podpis:

DATA:	NR RYS:	REW:	SKALA:
08.2024	IS_W/K_1B		1:100