


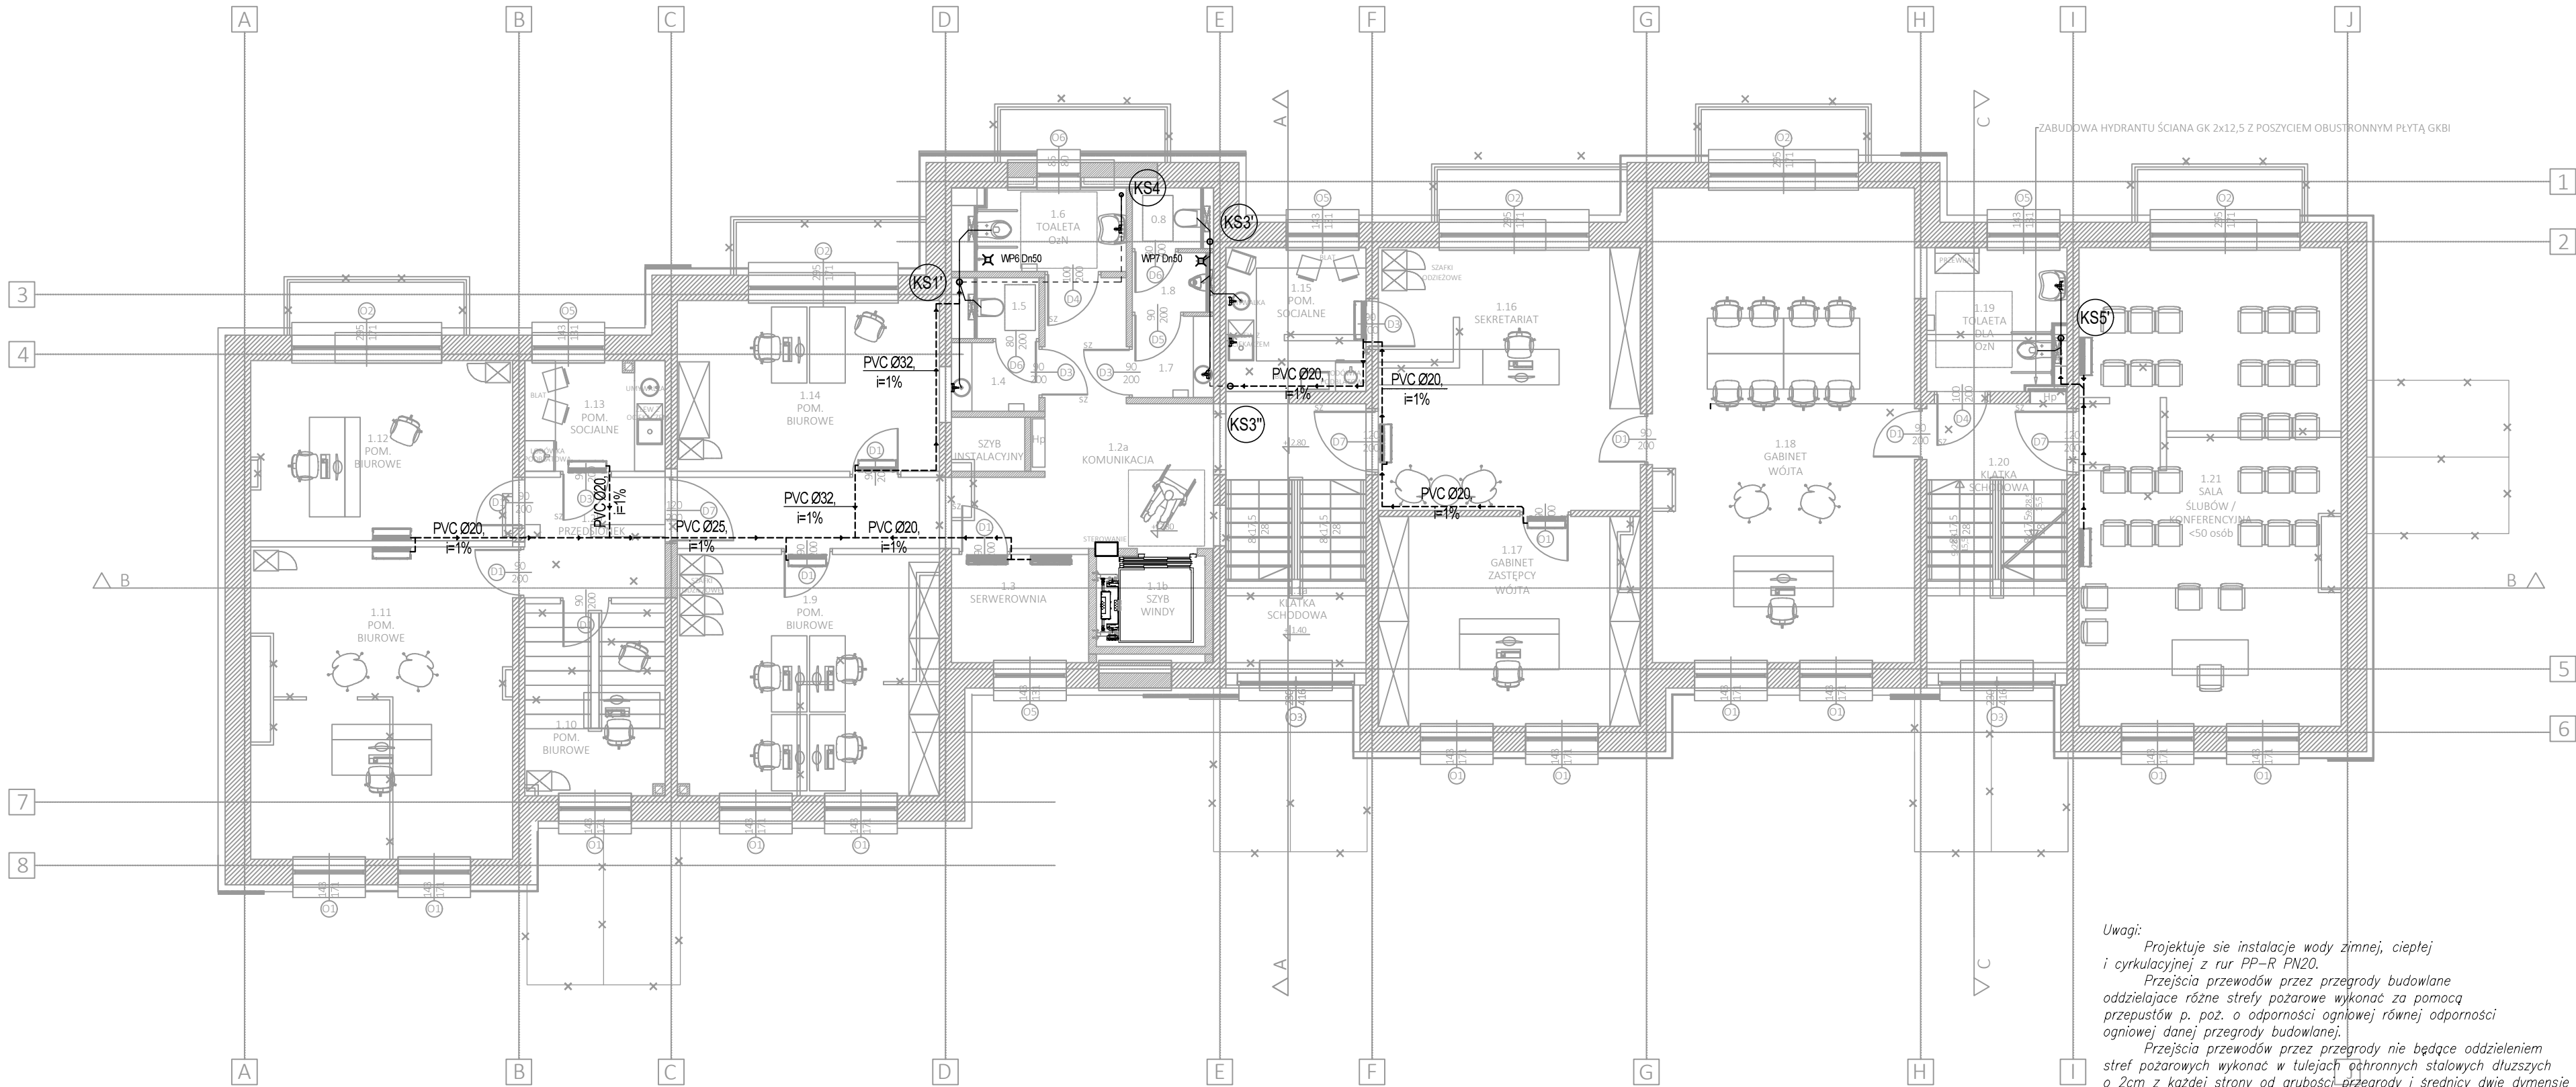

Uwagi:
Projektuje się instalację wody zimnej, ciepłej i cyrkulacyjnej z rur PP-R PN20.
Przejścia przewodów przez przegrody budowlane oddzielające różne strefy pożarowe wykonać za pomocą przepustów p. poż. o odporności ogniowej równej odporności ogniowej danej przegrody budowlanej.
Przejścia przewodów przez przegrody nie będące oddzieleniem stref pożarowych wykonać w tulejach ochronnych stalowych dłuższych o 2cm z każdej strony od grubości przegrody i średnicy dwie dymensje większej niż rura przewodowa.
Przed każdą baterią czerpalną do zimnej wody ze złączką do węża projektuje się izolator przepływów zwrotnych klasa HA216.

LEGENDA :	
—	KANALIZACJA SANITARNA PROWADZONA W POSADZCE
---	KANALIZACJA SANITARNA PROWADZONA PO WERZCHU ŚCIAN I POD STROPEM
- - - - -	ODPROWADZENIE KANALIZACJI SANITARNEJ
- - - - -	ODPROWADZENIE SKROPLIN
—	PODŁĄCZENIE URZĄDZEŃ
○ K1	PION KANALIZACJI SANITARNEJ
WP1	WPUSZ PODŁOGOWY
PVC-U Ø110 i=15,0%	MATERIAŁ ŚREDNICA PRZEWODU SPADEK PRZEWODU
	ELEWACJA WENTYLOWANA KAMIENNA
	ELEWACJA WENTYLOWANA KAMIEŃ STOJĄCY
	ELEWACJA - WYKOŃCZENIE
	PROJEKTOWANE ŚCIANY WYKOŃCZONE
	PROJEKTOWANE ŚCIANY WYKOŃCZONE
	STNIEJĄCE ŚCIANY WRAZ Z WYKOŃCZENIEM
	STNIEJĄCE ŚCIANY DO WYKOŃCZENIA
	PROJEKTOWANA ZABUDOWA
	Z PŁYTY GK 12.5mm ORAZ

ZAMAWIAJĄCY:
GMINA ZBUCZYN
UL. JANA PAWŁA II 1
08-106 ZBUCZYN

JEDNOSTKA PROJEKTUJĄCA:
BIURO ARCHYTEKTONICZNE JANUSZ LEWOWSKI
ul. AGATOWA 20/32
20-571 LUBLIN

NAZWA ZADANIA:
Przebudowa budynku Urzędu Gminy w Zbuczynie wraz ze zmianą sposobu użytkowania części budynku.

OBIEKT:
BUDYNEK URZĘDU GMINY W ZBUCZYNIE
ul. Jana Pawła II 1, 08-106 Zbuczyn
JEDN. EWID.: 142613_2
OBRĘB: 0043
NR DZIAŁKI: 1490/2

STADIUM PROJEKTU:
PROJEKT WYKONAWCZY

BRANŻA:
BRANŻA SANITARNA

NAZWA RYSUNKU:
RZUT I PIĘTRA -INSTALACJA KANALIZACJI

PROJEKTANT: mgr inż. MONIKA ROBAK Nr uprawnień LUB/0068/PWBS/17 Specjalność: bez ograniczeń w specjalności instalacyjnej w zakresie sieci, instalacji i urządzeń cieplnych, wentylacyjnych, gazowych, wodociągowych i kanalizacyjnych	Podpis:
SPRAWDZAJĄCY: mgr inż. ADAM RZECZYCKI Nr uprawnień LUB/0066/PWBS/18 Do projektowania i kierowania robotami budowlanymi bez ograniczeń w specjalności instalacyjnej w zakresie sieci, instalacji i urządzeń cieplnych, wentylacyjnych, gazowych, wod. i kan.	Podpis:

DATA:	NR RYS:	REW:	SKALA:
08.2024	IS_W/K_3B		1:100