
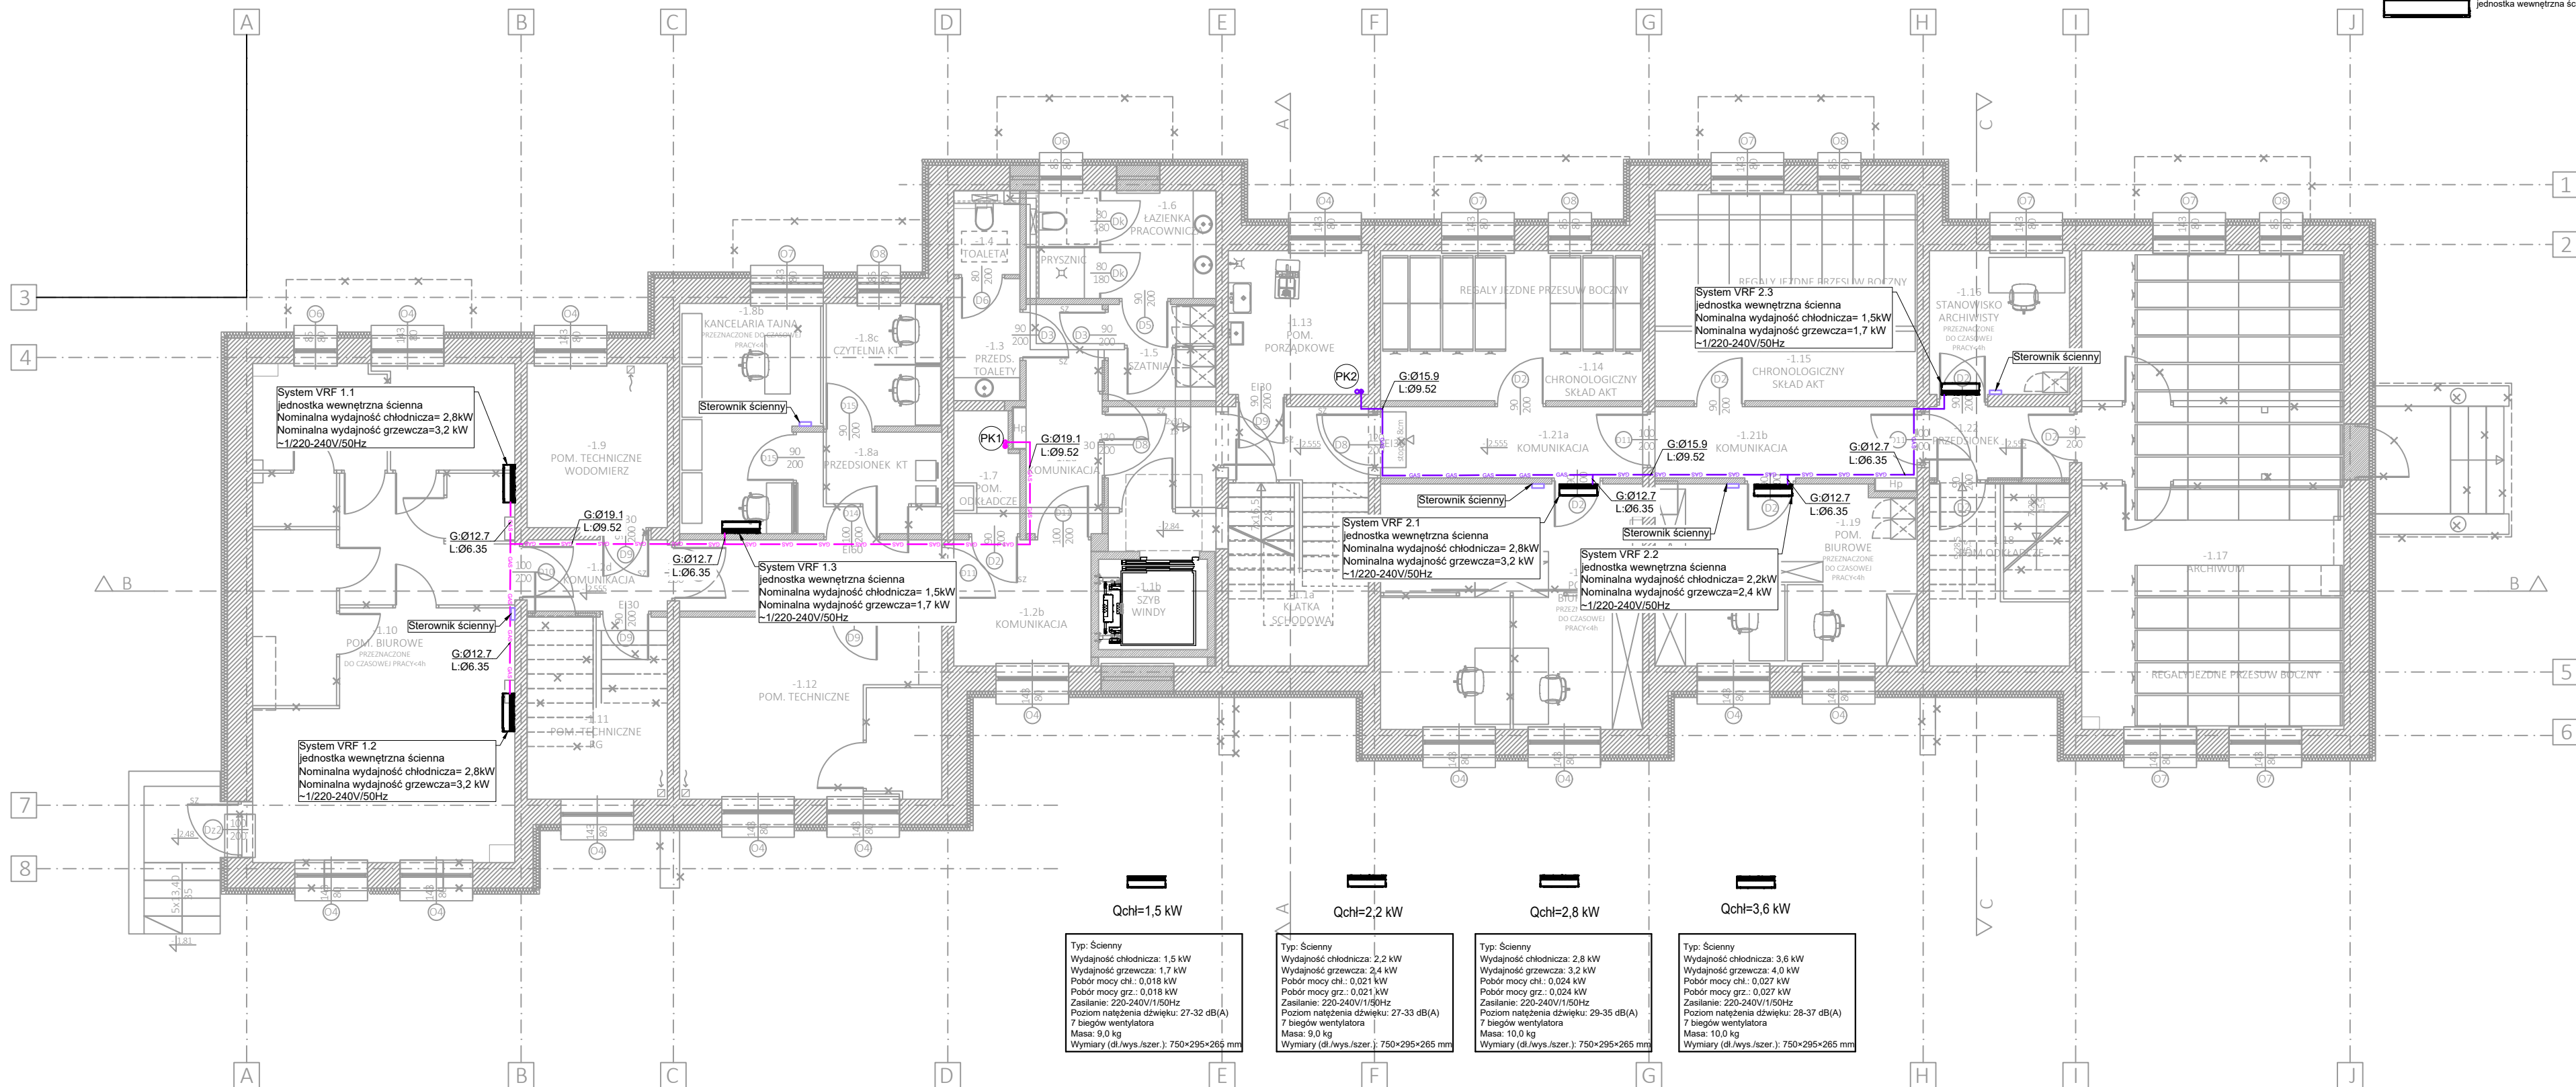


LEGENDA

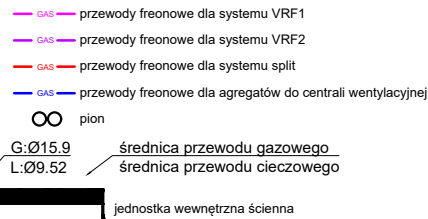

ZAMAWIAJĄCY:
GMINA ZBUCZYN
UL. JANA PAWŁA II 1
08-106 ZBUCZYN

JEDNOSTKA PROJEKTUJĄCA:
BIURO ARCHITEKTONICZNE JANUSZ LEWOWSKI
ul. AGATOWA 20/32
20-571 LUBLIN

Przebudowa budynku Urzędu Gminy w Zbuczynie wraz ze zmianą sposobu użytkowania części budynku.

OBIEKT:
BUDYNEK URZĘDU GMINY W ZBUCZYNIE
ul. Jana Pawła II 1, 08-106 Zbuczyn
JEDN. EWID.: 142613_2
OBRĘB: 0043
NR DZIAŁKI: 1490/2

STADIUM PROJEKTU:
PROJEKT WYKONAWCZY

BRANŽA: **BRANŽA SANITARNA**

NAZWA RYSUNKU:
RZUT PIWNIC-INSTALACJA KLIMATYZACJI

PROJEKTANT: mgr inż. MONIKA ROBAK <i>Nr uprawnień LUB/0068/PWB/S/17</i> <i>Specjalność: bez ograniczeń w specjalności instalacyjnej w zakresie</i> <i>sieci, instalacji i urządzeń cieplnych, wentylacyjnych, gazowych,</i> <i>wodociągowych i kanalizacyjnych</i>	Podpis:
--	----------------------

SPRAWDZAJĄCY: mgr inż. ADAM RZECZYCKI Nr uprawnień LUB/0066/PWBs/18 Do projektowania i kierowania robotami budowlanymi bez ograniczeń w specjalności instalacyjnej w zakresie sieci, instalacji i urządzeń ciepłych, wentylacyjnych, gazowych, wod. i kan.	Podpis:
---	------------------

DATA:	NR RYS:	REW:	SKALA:
08.2024	IS_K_1		1:100